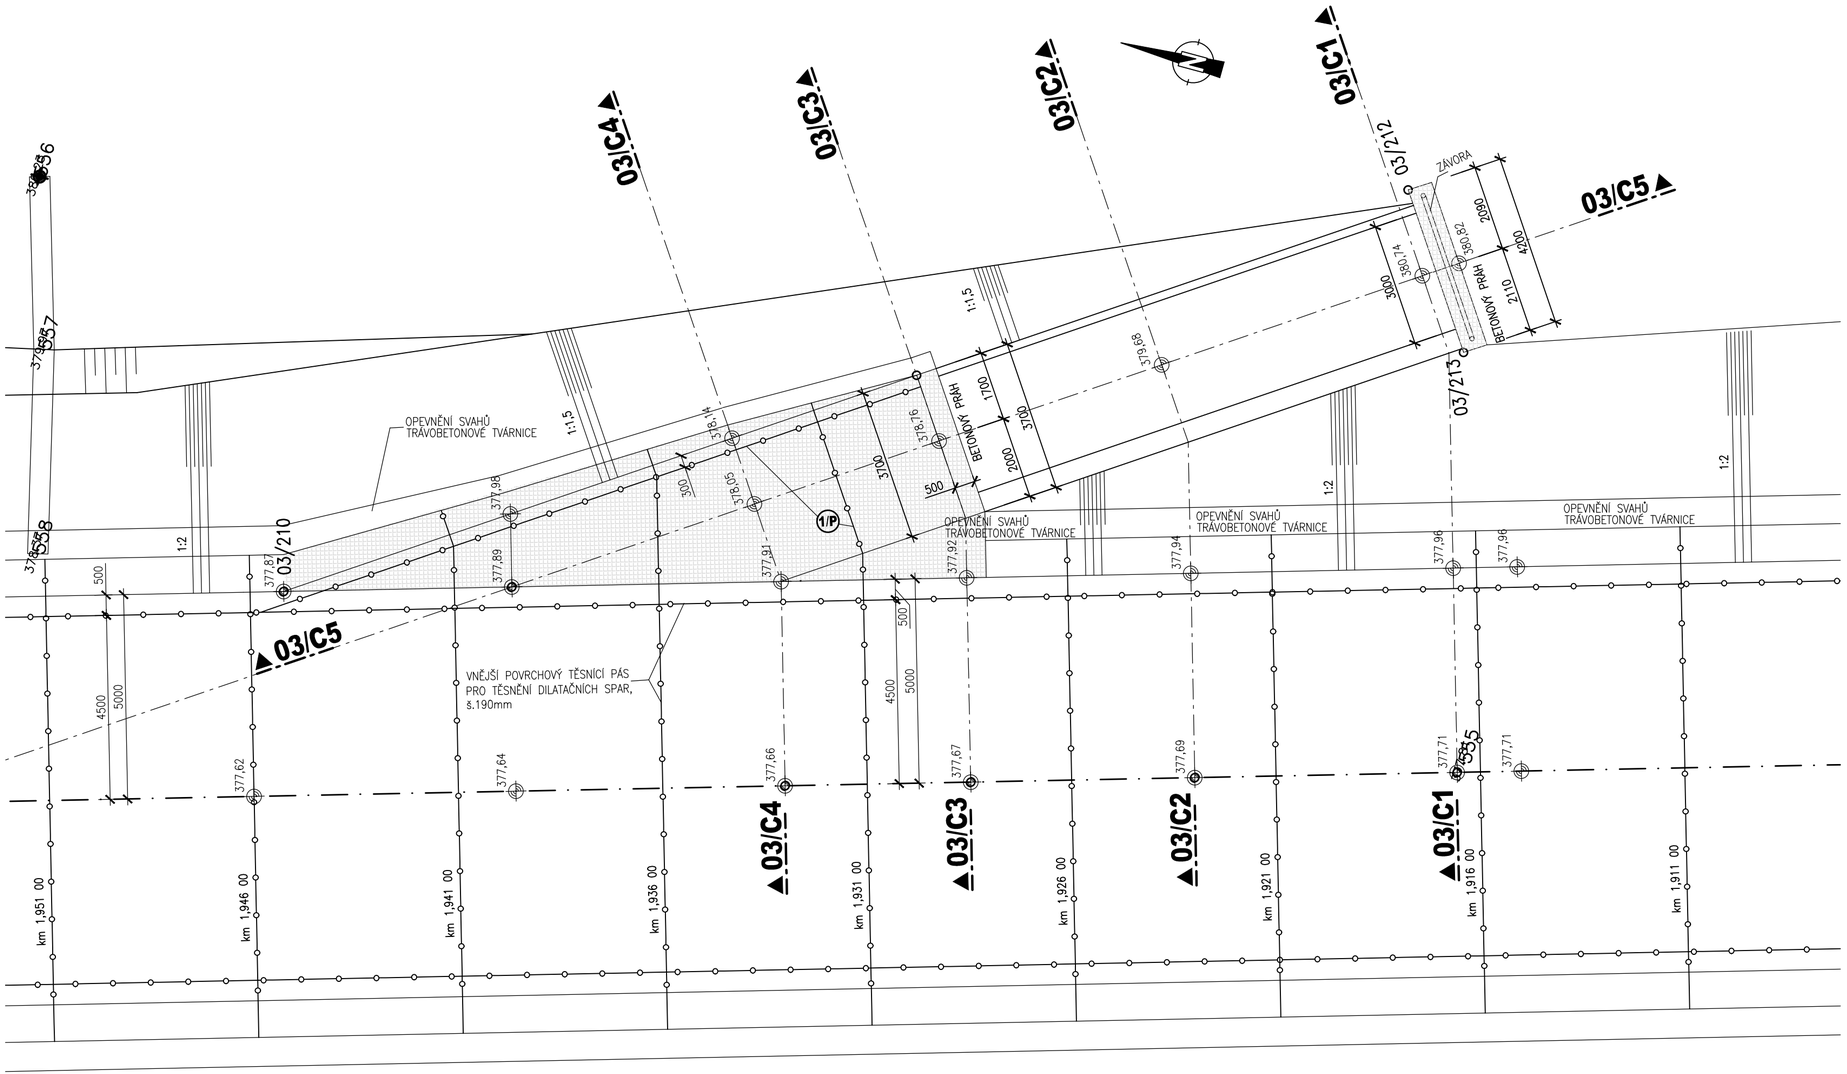

VYTYČOVACÍ BODY

03/210	460 004,19	1 124 145,13
03/211	459 995,07	1 124 158,71
03/212	459 987,58	1 124 169,15
03/213	459 991,07	1 124 171,49

SOUŘADNICOVÝ SYSTÉM: S-JTSK
VÝŠKOVÝ SYSTÉM: BALT PO VYROVNÁNÍ

AQUATIS

AQUATIS a.s.
Botanická 834/56, 602 00 Brno
Tel: +420 541 554 111
Fax: +420 541 211 205
E-mail: info@aquatis.cz
http://www.aquatis.cz

Zodpovědný projektant: ING. EVA DOLEŽALOVÁ	Hlavní inženýr projektu: ING. EVA DOLEŽALOVÁ	Vedoucí střediska: ING. JIŘÍ ŠVANCARA
Vypracoval: BARBORA GAJOVÁ	Kontroloval: ING. TOMÁŠ OHERA	Zakázkové číslo: 021206A
Datum: DUBEN, 2022	Stupeň dokumentace: DPS	Název souboru: 03_00_260_pud_sjezd_11.dwg

Akce

PŘIVADĚČ VYŠNÍ LHOTY - ŽERMANICE, KORYTO, KM 0,000 - 3,633
2. ETAPA, KM 1,881 - 3,633
SO 03 PŘIVADĚČ KM 1,881 - 2,644

Příloha

PŮDORYS -SJEZD DO PŘIVADĚČE č.11 - km 1,933 12

Měřítko	Číslo přílohy
1 : 100	03_2.6.1

Objednatel
Povodí Odry, státní podnik