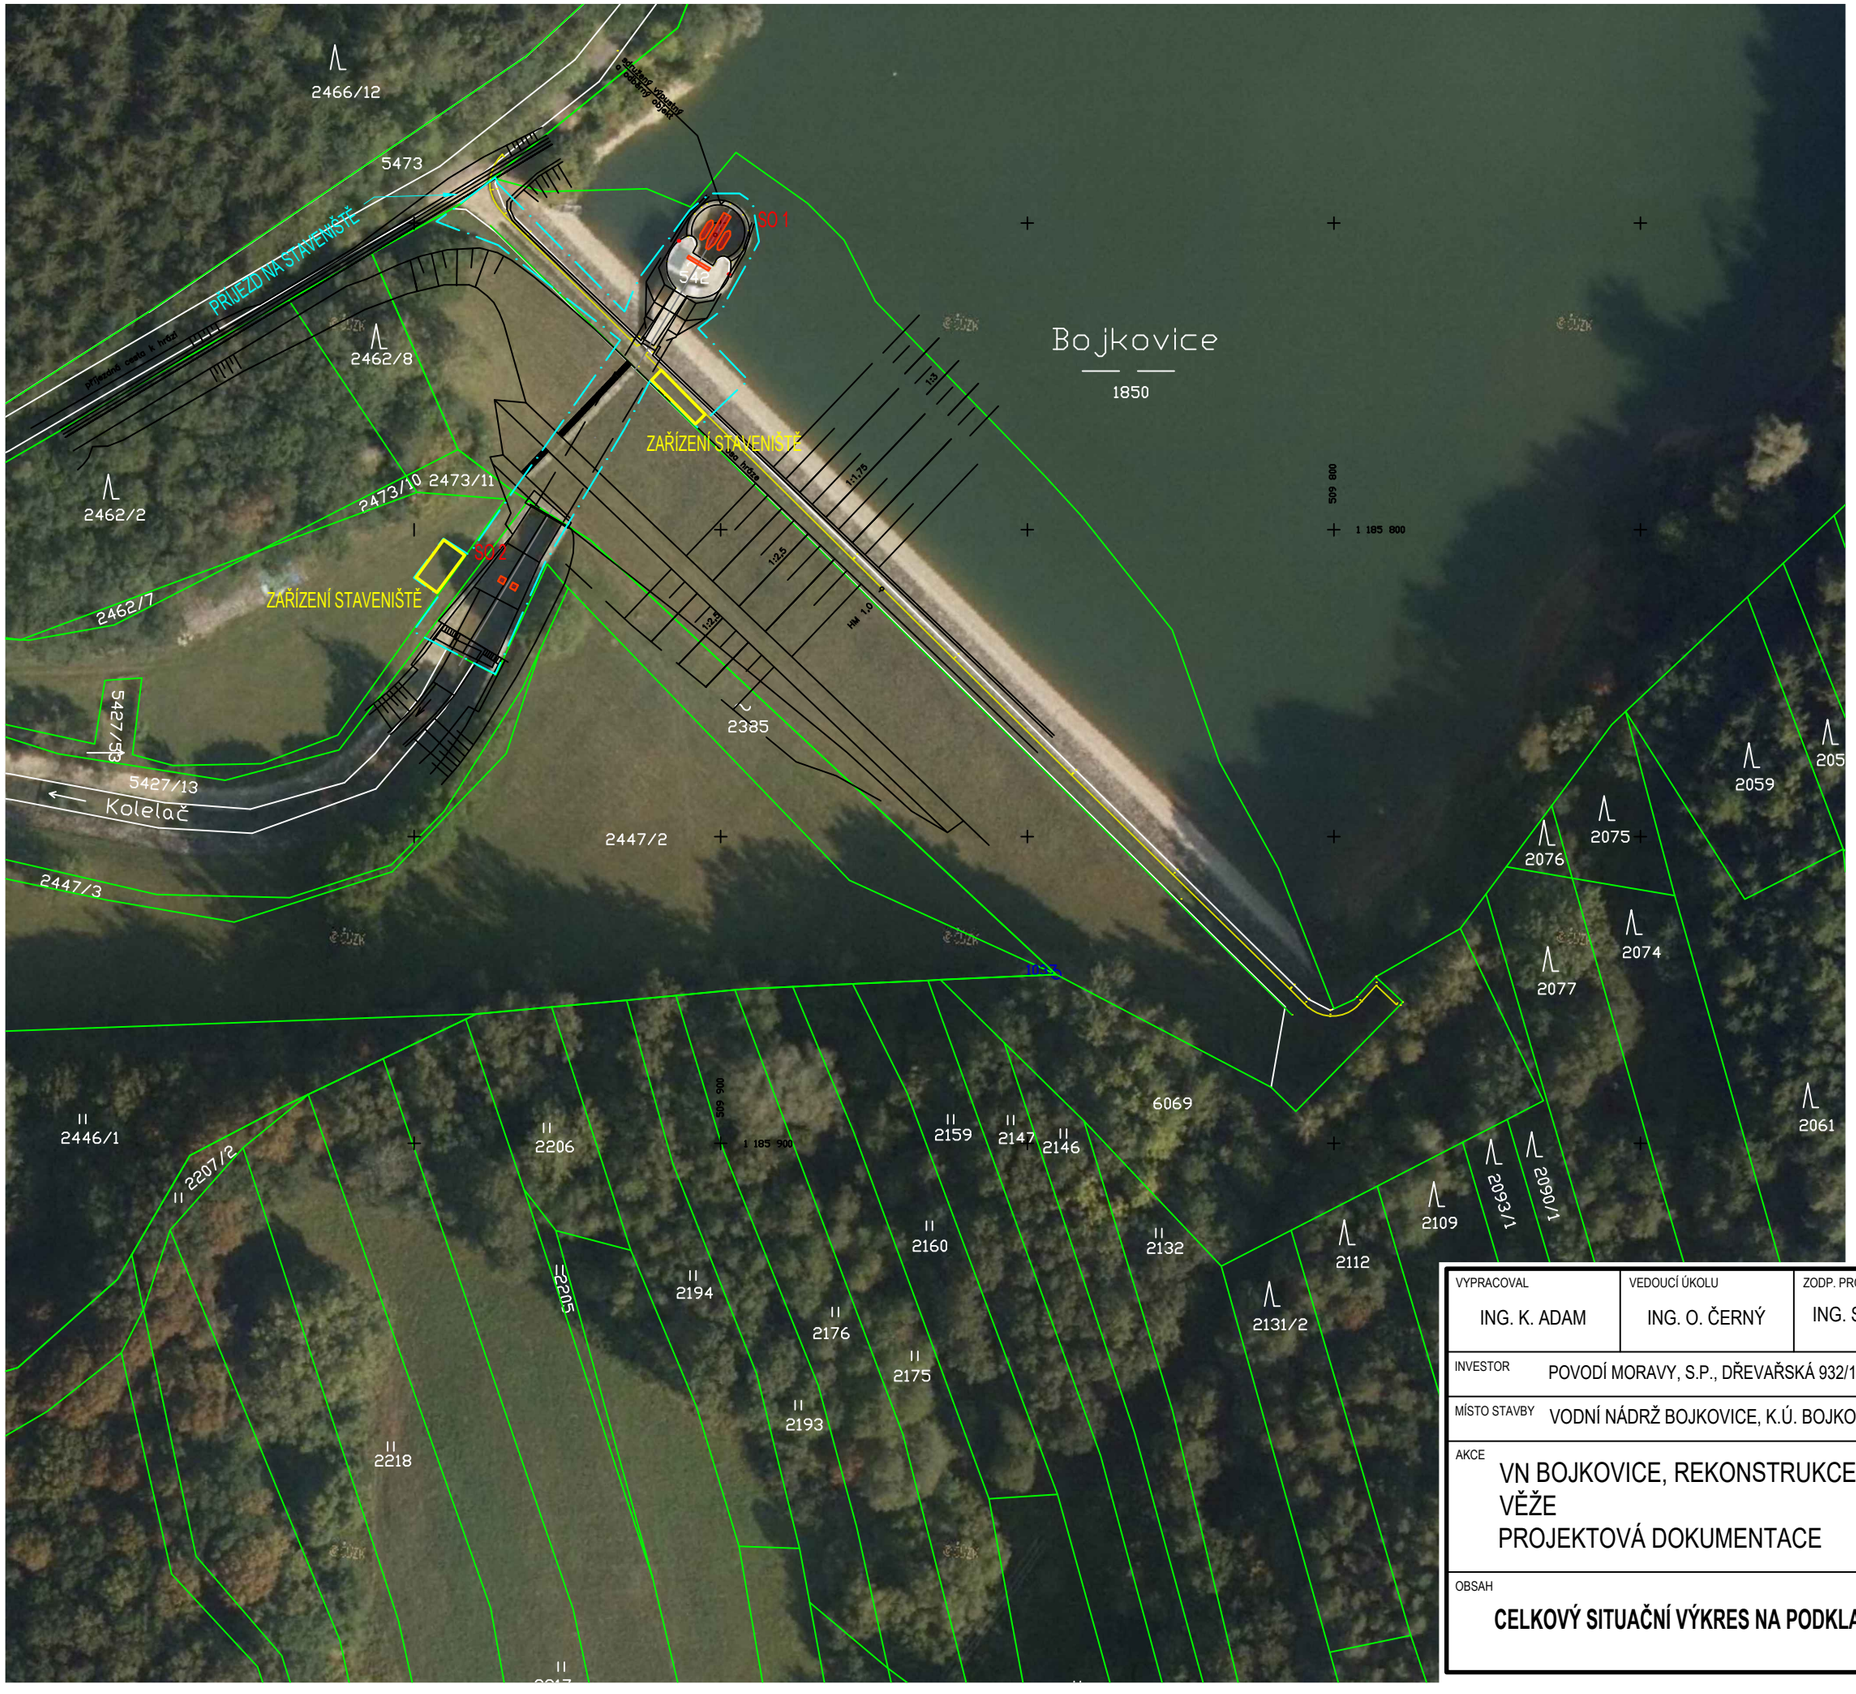

LEGENDA:

- HRANICE PARCEL
- HRANICE STAVENIŠTĚ

VYPRACOVAL: ING. K. ADAM	VEDOUCÍ ÚKOLU: ING. O. ČERNÝ	ZODP. PROJEKTANT: ING. S. ŽATECKÝ	VEDOUCÍ ÚTVARU: ING. J. HODÁK

VODNÍ DÍLA - TBD

Pracoviště Brno :
Studená 2, 638 00 Brno
Tel.: +420 721 222 313
www.vdtbd.cz

INVESTOR: POVODÍ MORAVY, S.P., DŘEVAŘSKÁ 932/11, 602 00 BRNO

MÍSTO STAVBY: VODNÍ NÁDRŽ BOJKOVICE, K.Ú. BOJKOVICE, PITÍN

AKCE: VN BOJKOVICE, REKONSTRUKCE BP A MANIPULAČNÍ VĚŽE
PROJEKTOVÁ DOKUMENTACE

PROJEKT Č.	2859	ARCHIVNÍ Č.	2934/403
DATUM	09/2019	STUPEŇ	DSP+DPS
FORMÁT	A3		

OBSAH: **CELKOVÝ SITUAČNÍ VÝKRES NA PODKLADU KN**

MĚŘÍTKO	ČÍSLO PŘÍLOHY
1:1 000	**C.3**