
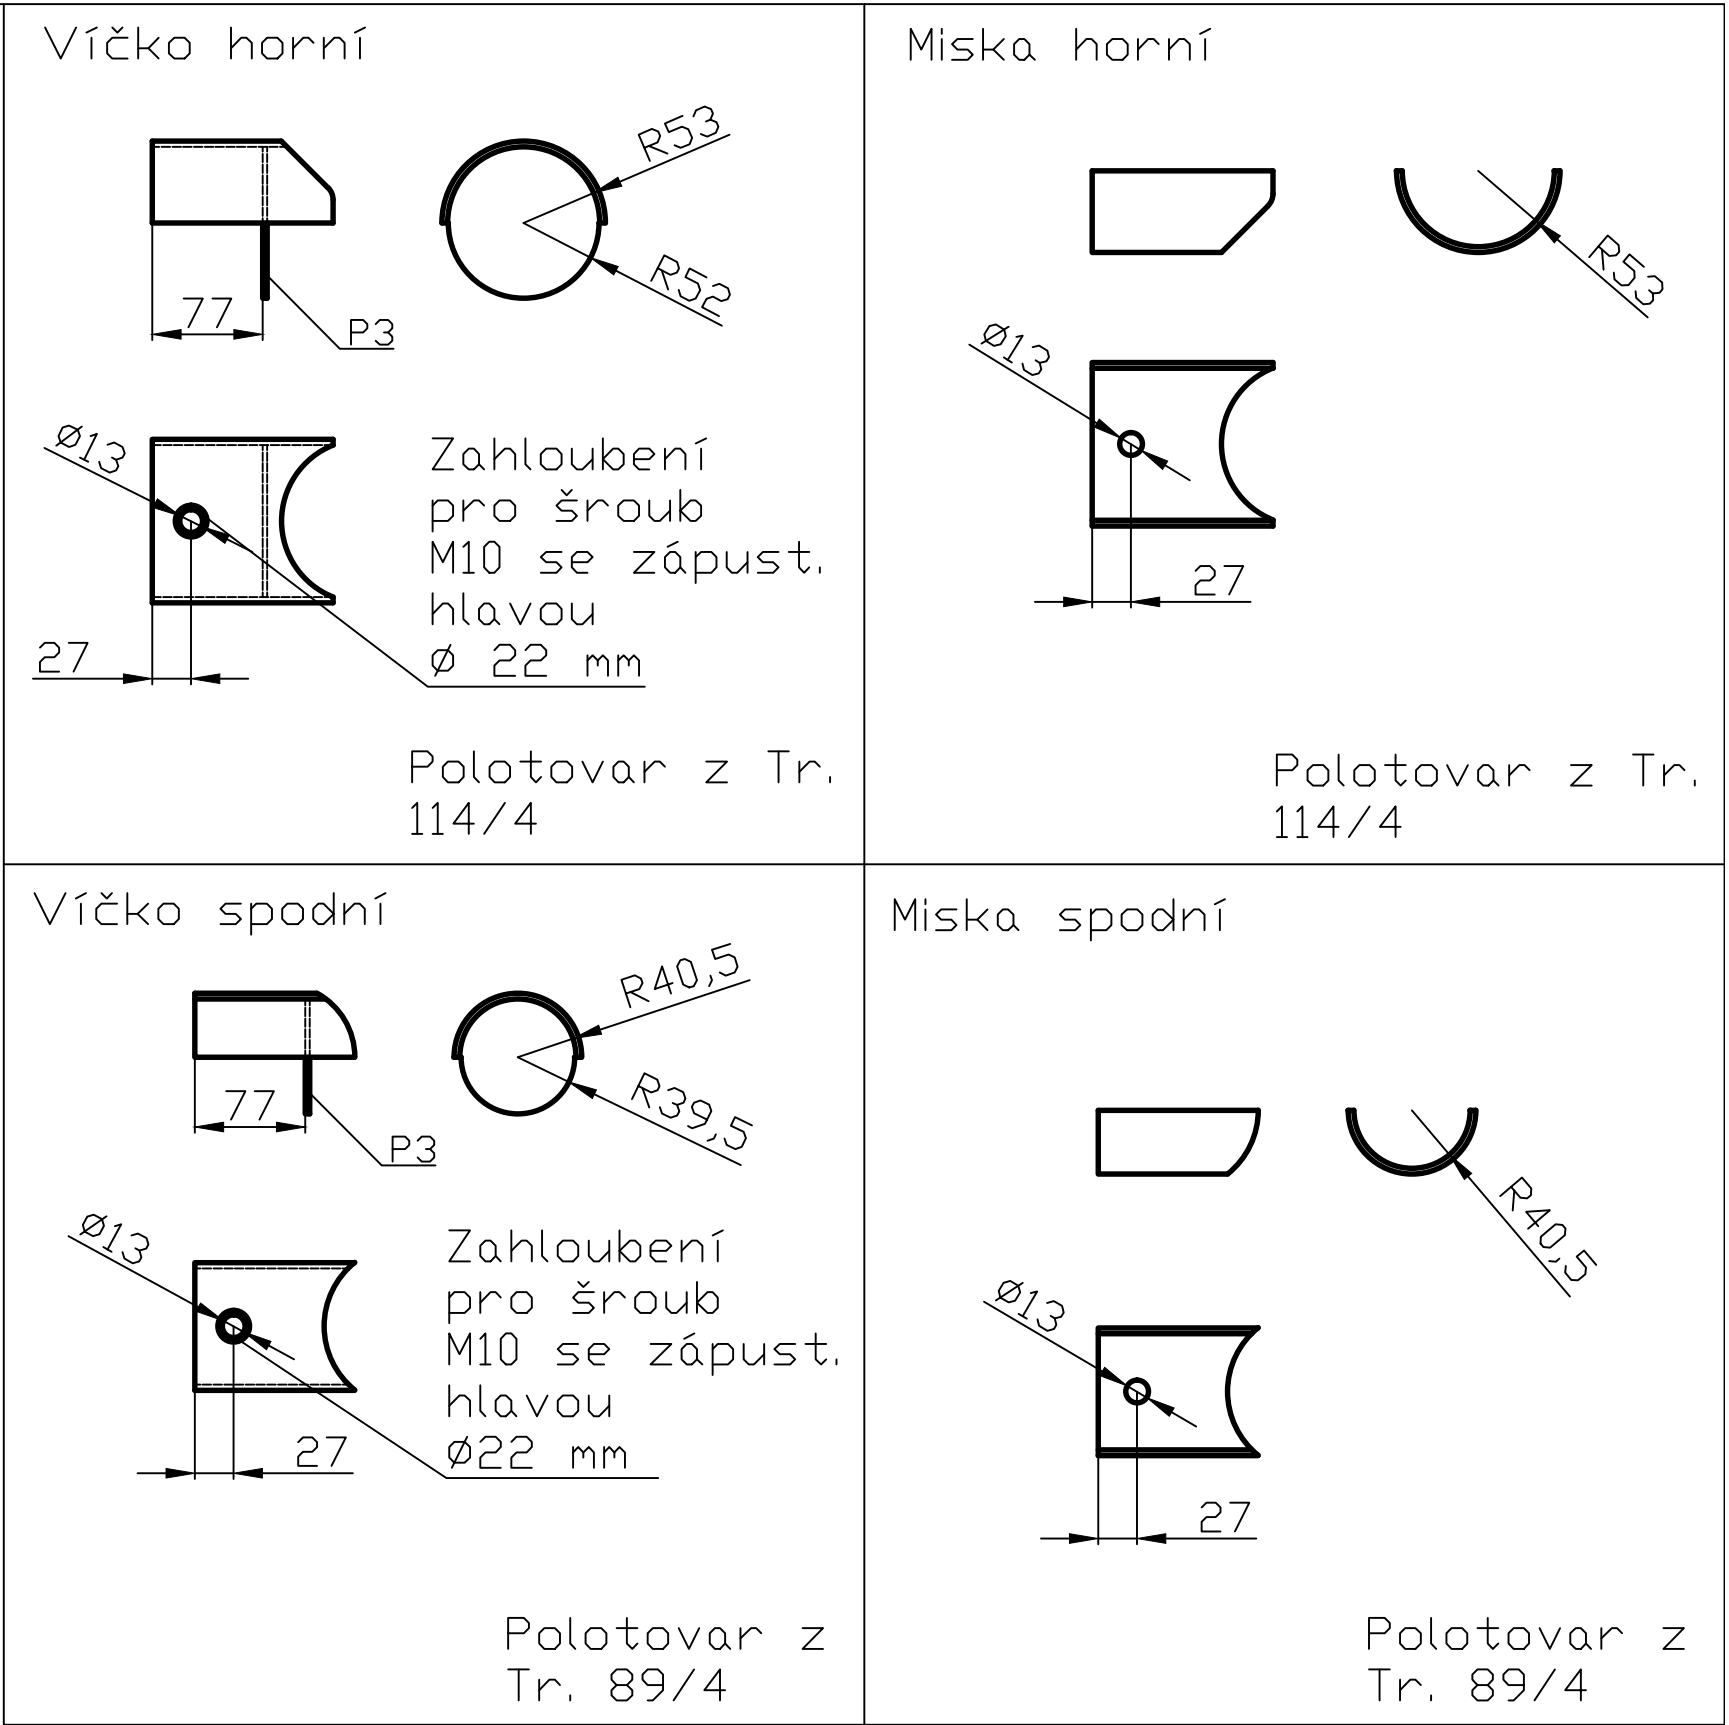
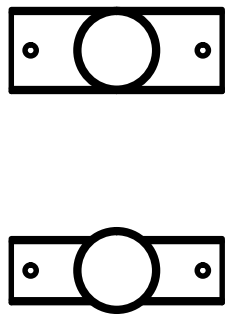


Sloupek přímý

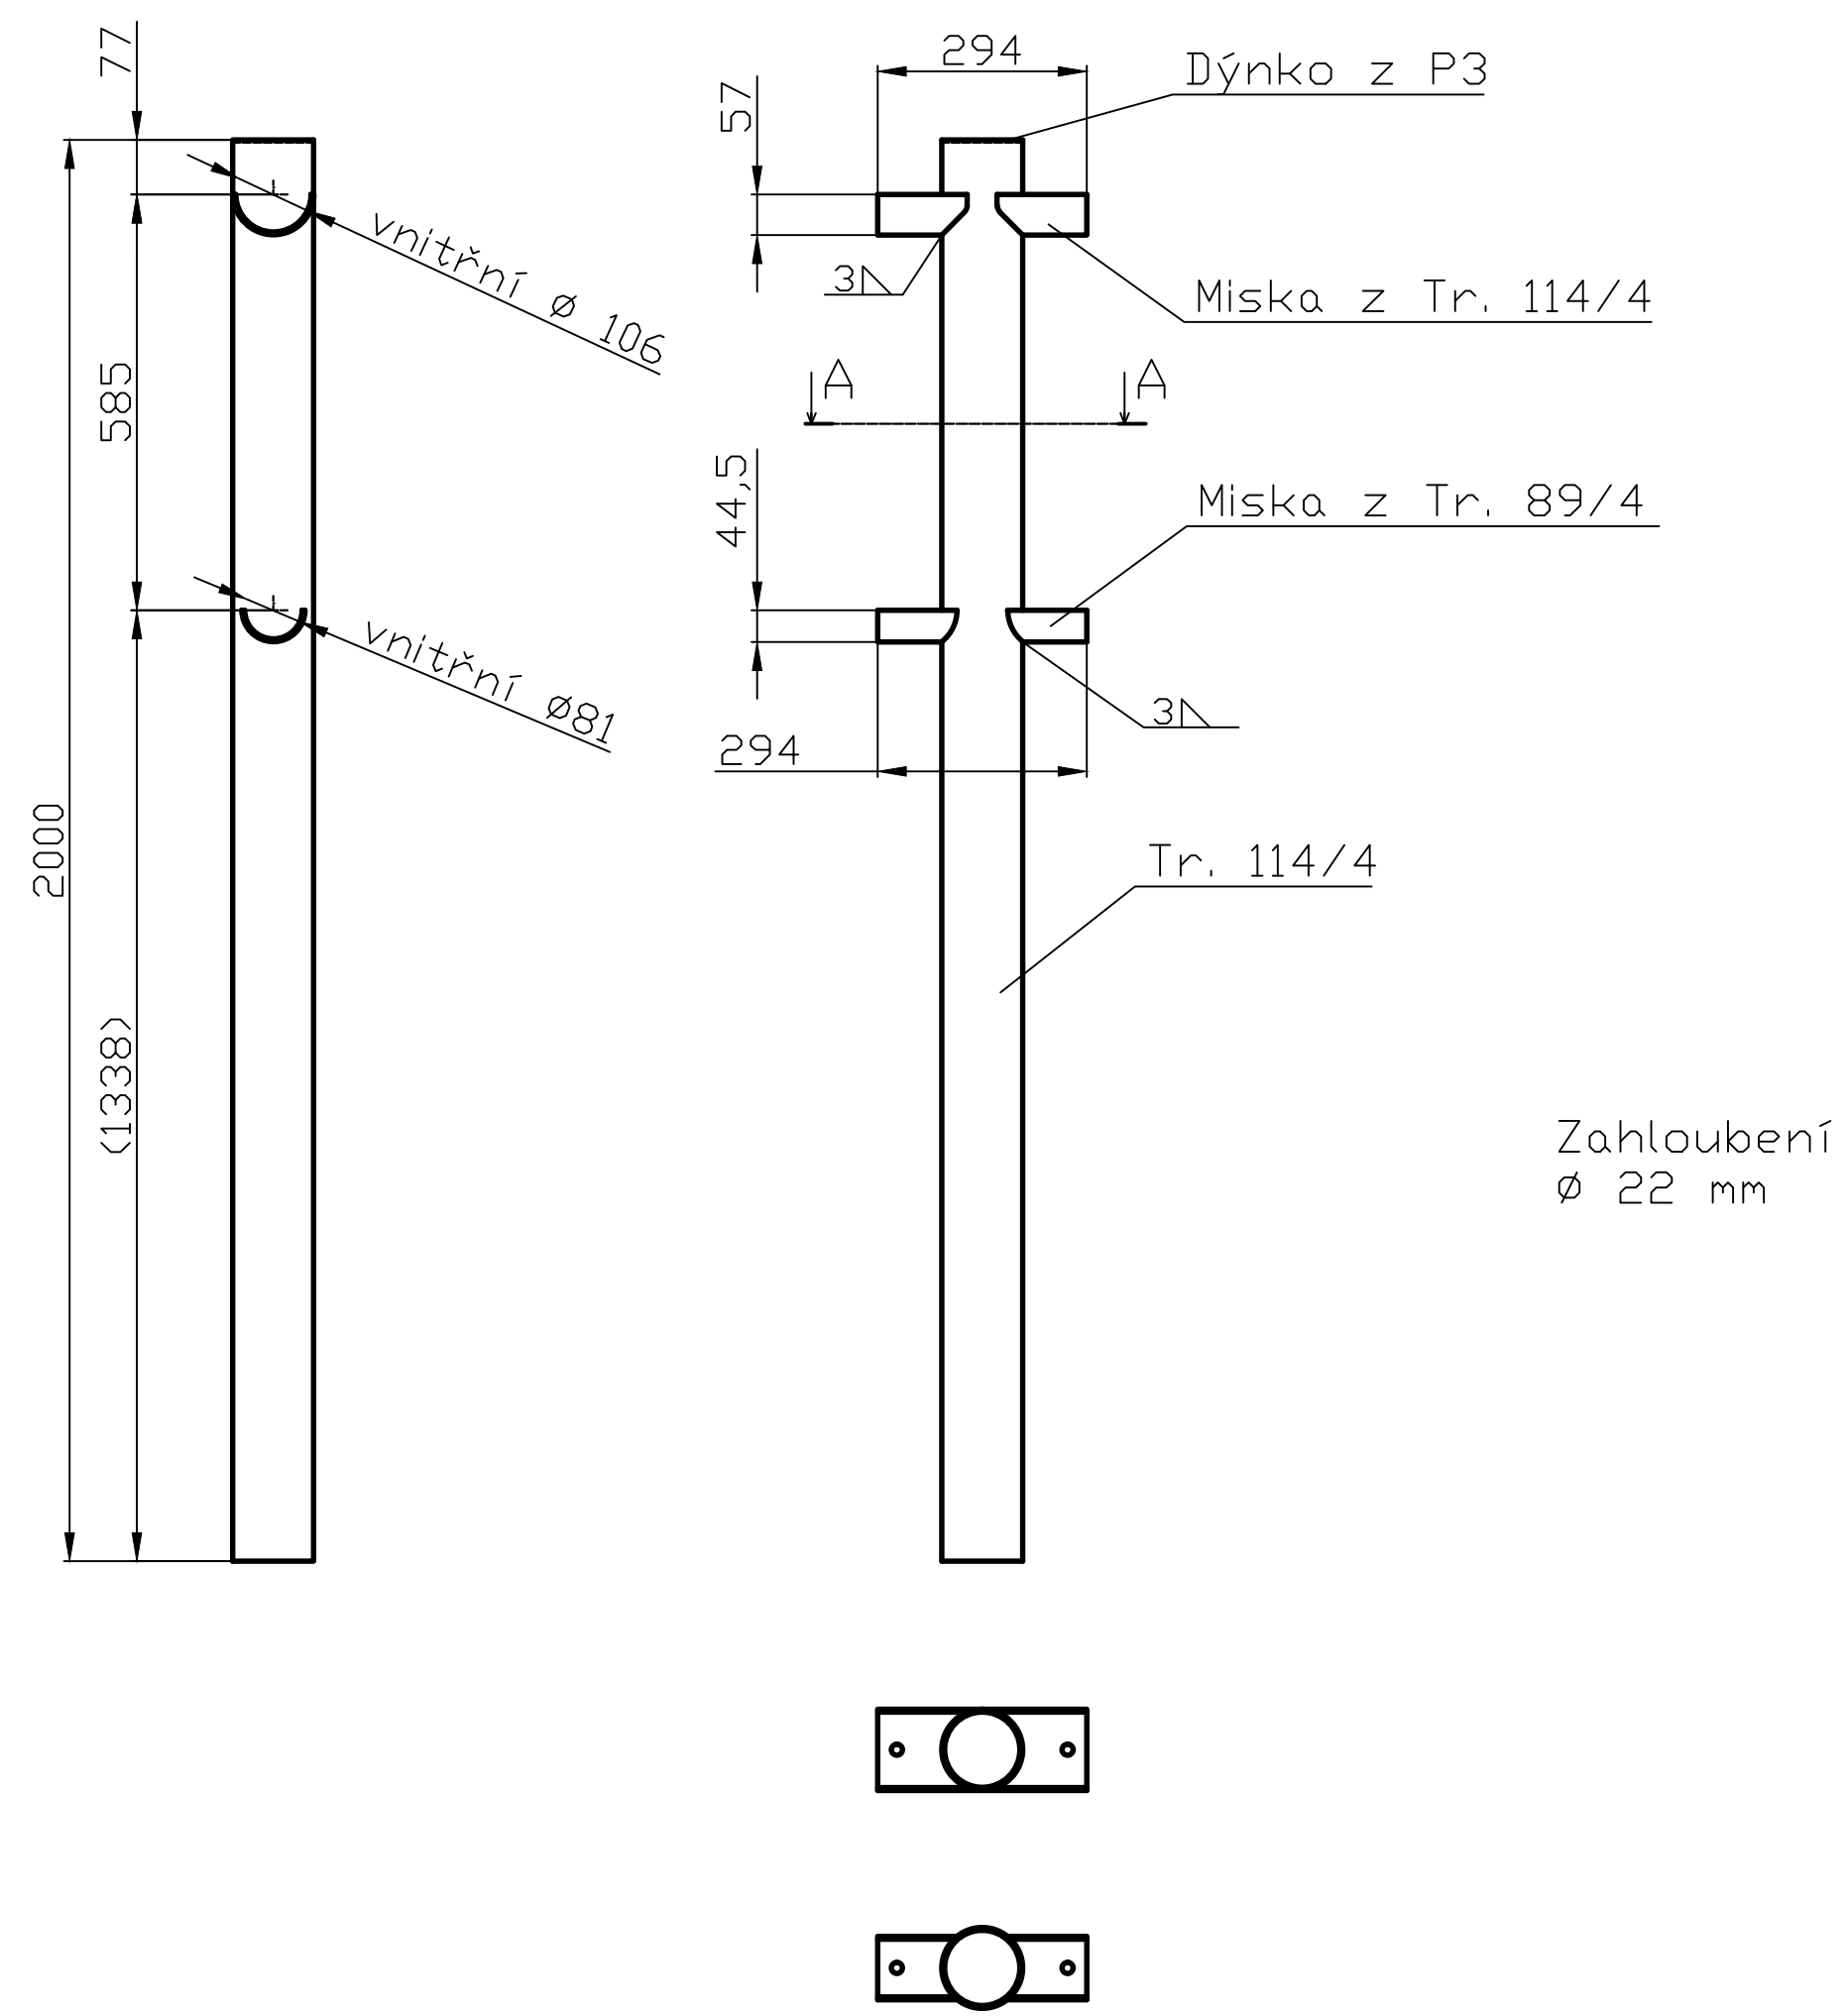

Sloupky budou vyrobeny z Tr. $\varnothing 114/4$ o délce 2m a zadýnkované z horní strany. Na ně jsou ve dvou výškových úrovních navařeny misky s otvory pro šrouby M 10 se zápustnou hlavou k připevnění ohrazení. Kapsy se skládají ze spodních dílů (misek) a z horních dílů (víček) vyrobených z rozříznuté trubky se sedlem, nebo z vypálených výlisku s obdokným tvarem. Součástí víček je i kruhový plech, který zapadá do spodní misky a drží tak víčko na správném místě. Víčko má vždy otvor zahlobený pro zápustný šroub M10. Sloupky budou v celé trase ohrad přizpůsobeny potřebám daného místa, tj. rohové budou mít 90° nebo jiné úhly dle vytyčení trasy zadavatelem.

- Povrchová úprava sloupků:
- 1) Žárový zinek
 - 2) Tryskání nebo pískování povrchu před lakem
 - 3) Epoxidový nástřik nebo nátěr vhodný k použití na pozinkovaný povrch
 - 4) Polyuretanový nástřik nebo nátěr (bílý polomat)

Podpis	Datum	p. č.	/
ZPRACOVAV Kolouch	9.3.2022	Projekt	
KONTROLA		Úprava železných ohrad ve Státníci	
Název			
Sestava ohrad			
Číslo výkresu		Měřítko	
2022-03-100		1 : 20	
LISSTUJ		LISSTUJ	