


staveniště Jarošova ul.-ř.km 0,339- st.810 dočasné zábory

číslo parcely	vlastník	druh pozemku	využití	záběr
450/2	Město Litoměřice, Mírové náměstí 15/7, Litoměřice Město, 41201 Litoměřice	ostatní plocha	ostatní komunikace	120m2
442/2	Město Litoměřice	travní porost		6
5526/1	Město Litoměřice	vodní plocha	koryto vodního toku	12
5526/2	Město Litoměřice	vodní plocha	koryto vodního toku	6

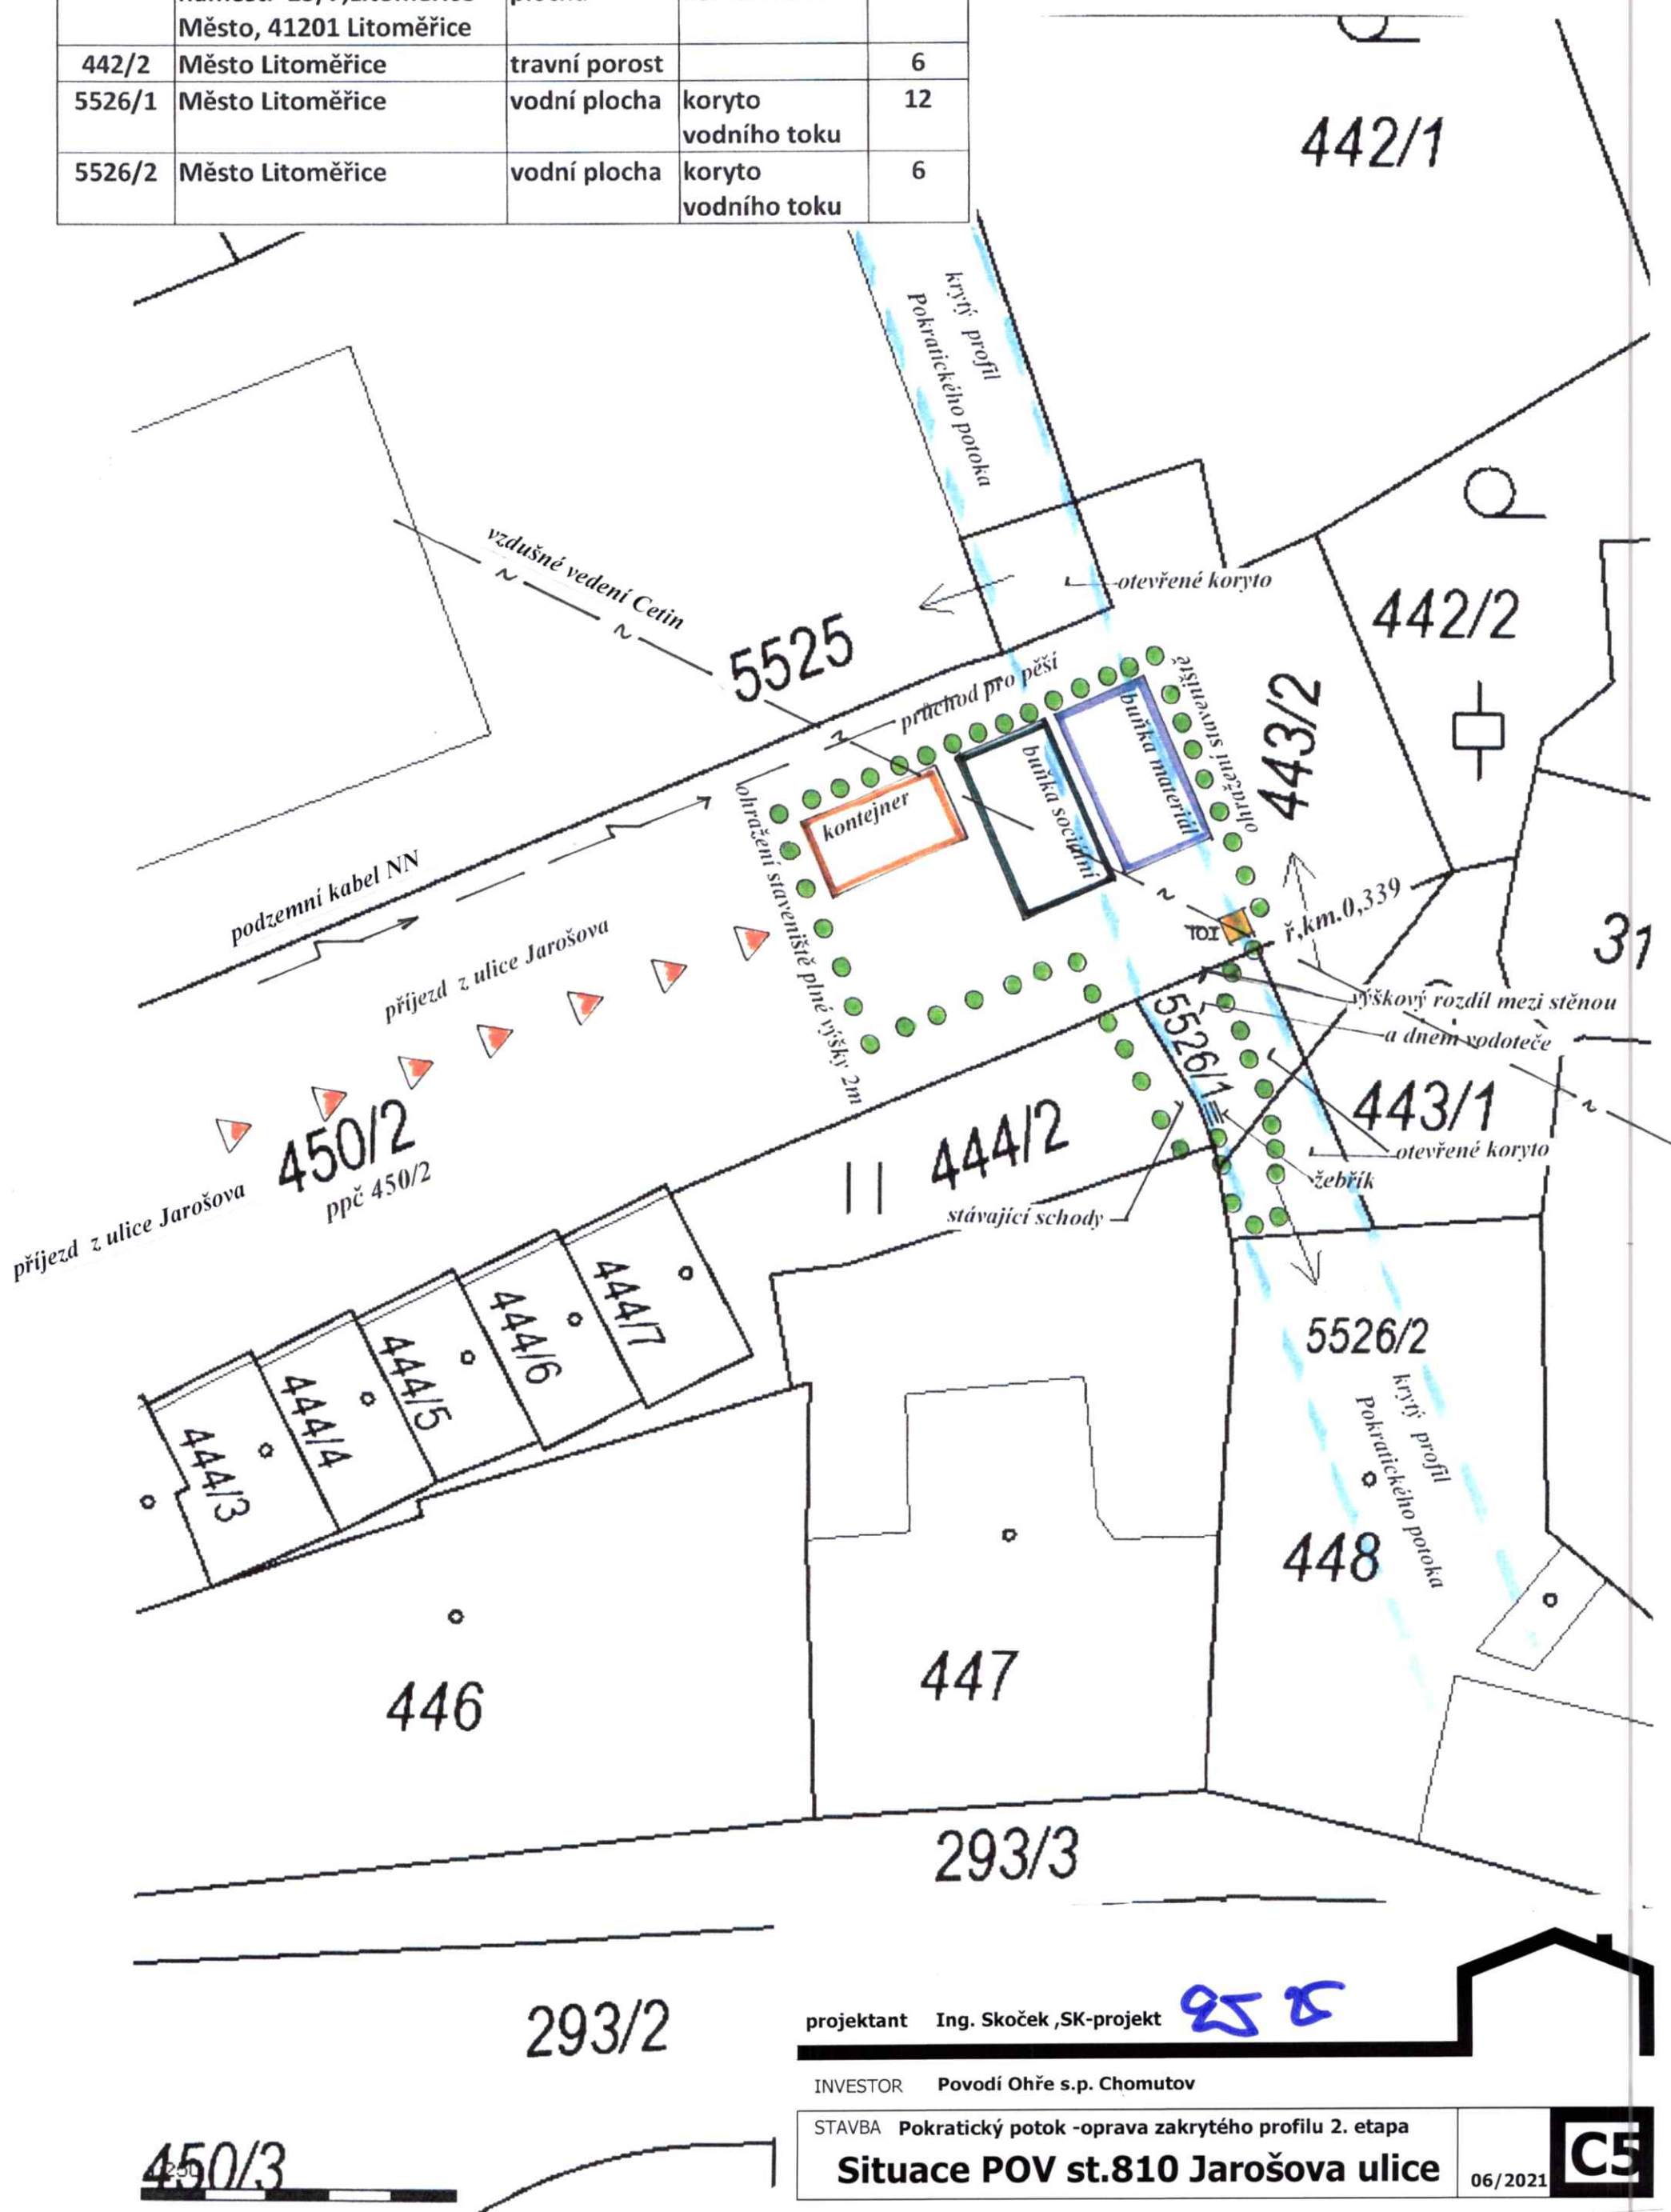

projektant Ing. Skoček ,SK-projekt

INVESTOR Povodí Ohře s.p. Chomutov

STAVBA Pokratický potok -oprava zakrýého profilu 2. etapa

Situace POV st.810 Jarošova ulice

06/2021

C5