



délka opravovaného úseku
135,5m

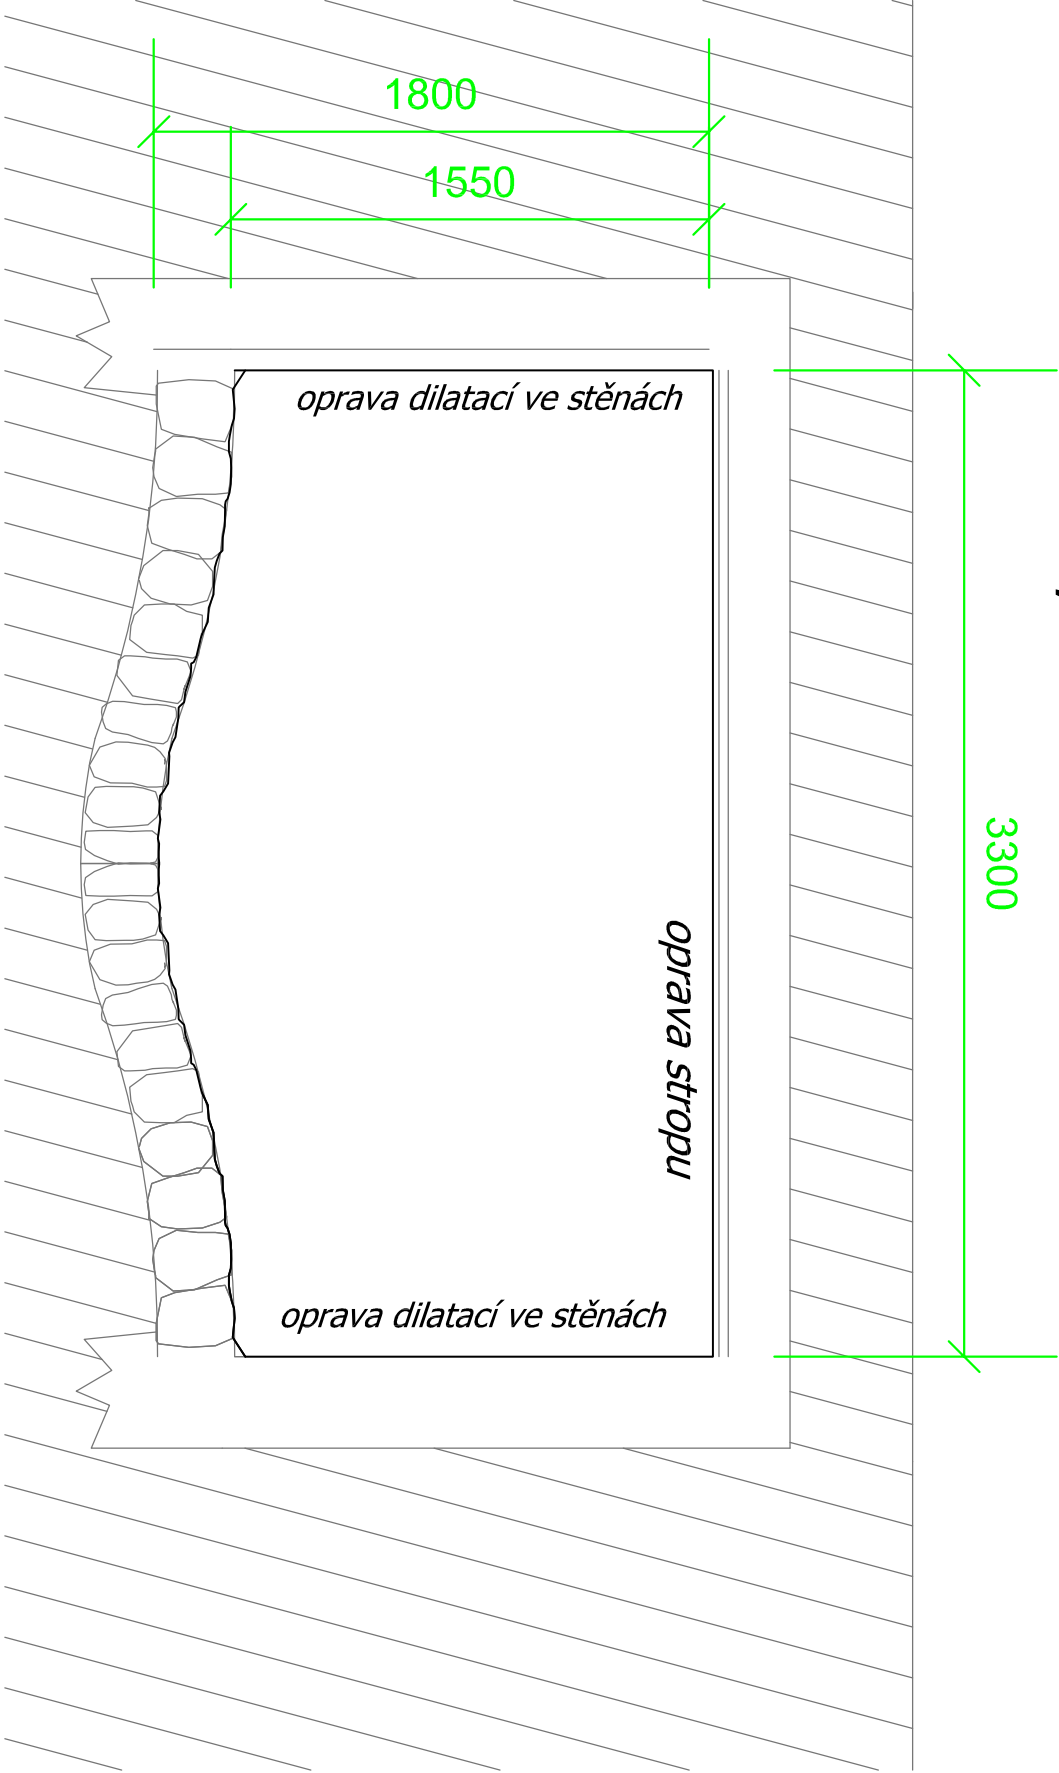

- oprava železobetonového stropu**
- odstranění narušeného betonu , očištění povrchu
 - očištění a pasivace stávající výztuže
 - doplnění výztuže celoplošně - Kari síť
 - doplnění výztuže lokální
 - sanační vrstvy reprofilační a krycí
 - výztuž a sanační vrstvy mechanicky kotvené

projektant Ing. Skoček ,SK-projekt

INVESTOR Povodí Ohře s.p. Chomutov

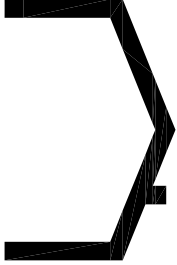

STAVBA Pokratický potok -oprava zakrytého profilu 2. etapa
so 02 oprava žebet. stropu a dilatací stěn

1 : x

Příčný řez

05/2021

22