


ORIENTAČNÍ SLOUPEK VODOVODU

OCELOVÁ TRUBKA SLOUPKU min. DN 40x2,9 OBALENA MODRÝM BRALENEM S NALEPENÝMI BÍLÝMI PRUHY.

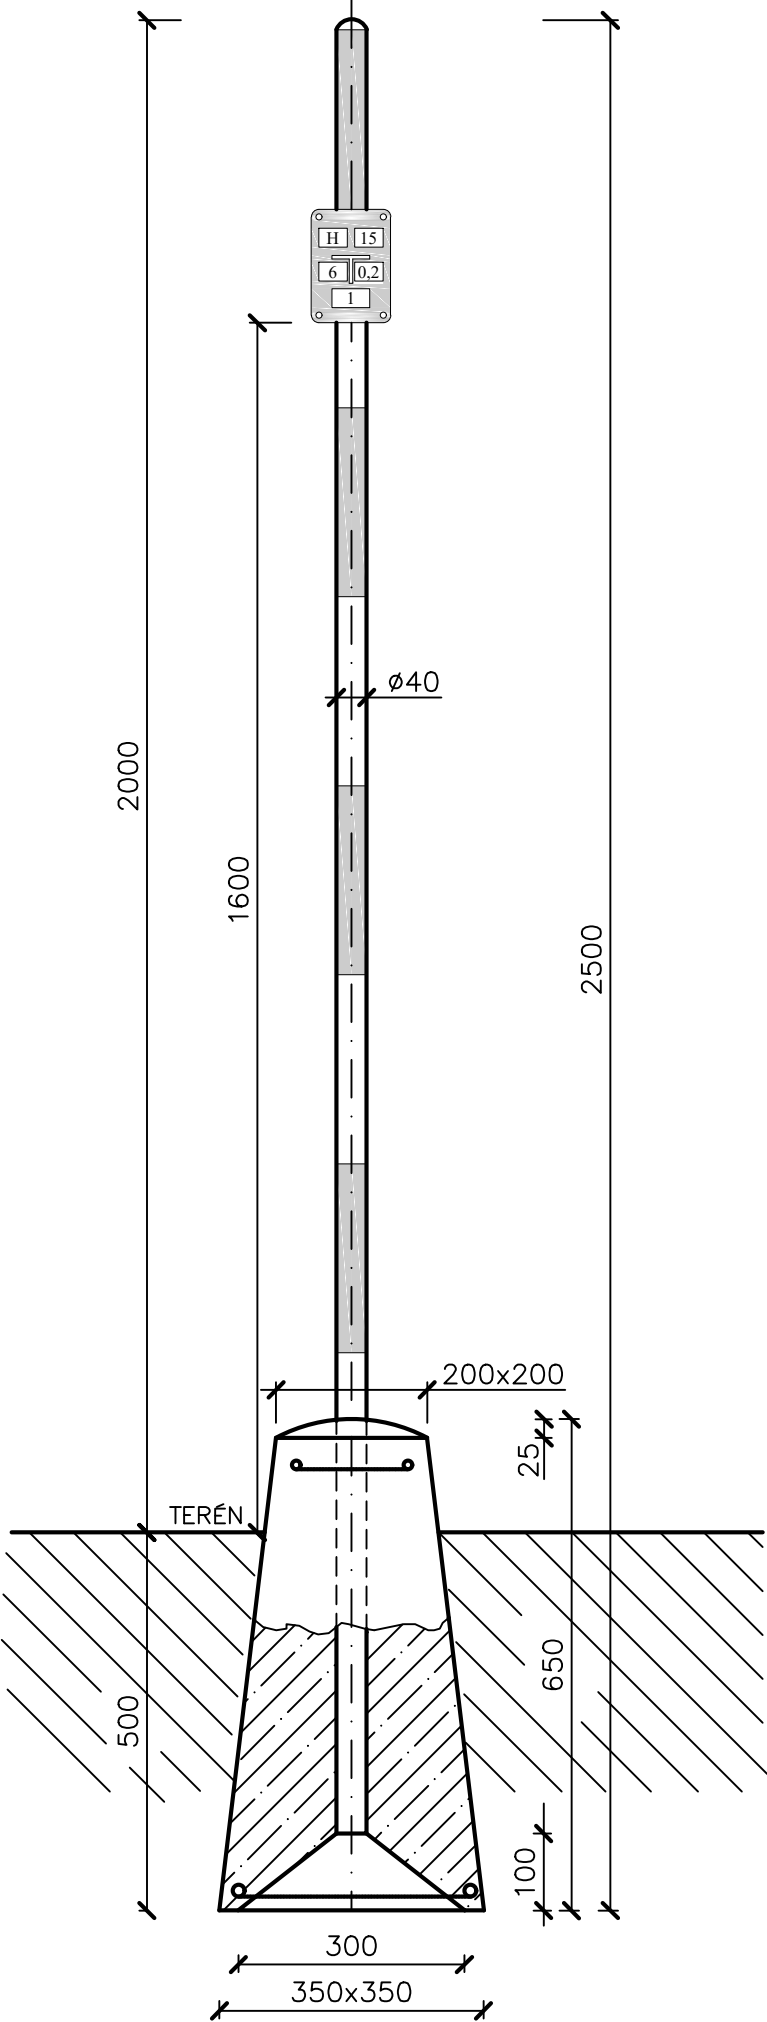

5				
4				
3				
2				
1	ČISTOPIS	15.12.2021	P.JANOUŠEK	
0	PRVNÍ VYDÁNÍ	15.11.2021	P.JANOUŠEK	
ZMĚNA Č.	POPIS ZMĚNY	DATUM	KONTROLOVAL	PÓDPIS

VYPRACOVAL	KONTROLOVAL	ZODP.PROJ.	HIP	 <div>VP PROJEKTING s.r.o. autorizovaná projekční a inženýrská kancelář 362 14 Kolová 2 IČO: 63676907, DIČ: CZ-63676907 tel.: 353 228 222, fax.: 353 232 751</div>
Ing.D.LOUDA	P.JANOUŠEK	Ing.J.ŠINTÁK	Ing.J.ŠINTÁK	
St.Ú.: MM MOST – ODBOR ŽIVOTNÍHO PROSTŘEDÍ				
INVESTOR: POVODÍ OHŘE s.p., Bezručova 4219, 430 03 Chomutov				FORMÁT
STAVBA : PVN I KALNÍKOVÁ ŠACHTA č. 24				2xA4
				ČÍSLO PARÉ
				ÚČEL
				DSP / DPS
				DATUM
OBSAH: DOKUMENTACE PRO STAVEBNÍ POVOLENÍ A PRO PROVÁDĚNÍ STAVBY				12/2021
				MĚŘÍTKO
				1:10
ORIENTAČNÍ SLOUPEK				KÓTOVÁNO V
				mm
				Č. ZAKÁZKY
				VP 04-09/2021
				Č. PŘÍLOHY
				D.1.7