



# PVN I - KALNÍKOVÁ ŠACHTA č. 24

SITUAČNÍ VÝKRES ŠIRŠÍCH VZTAHŮ M 1:5000

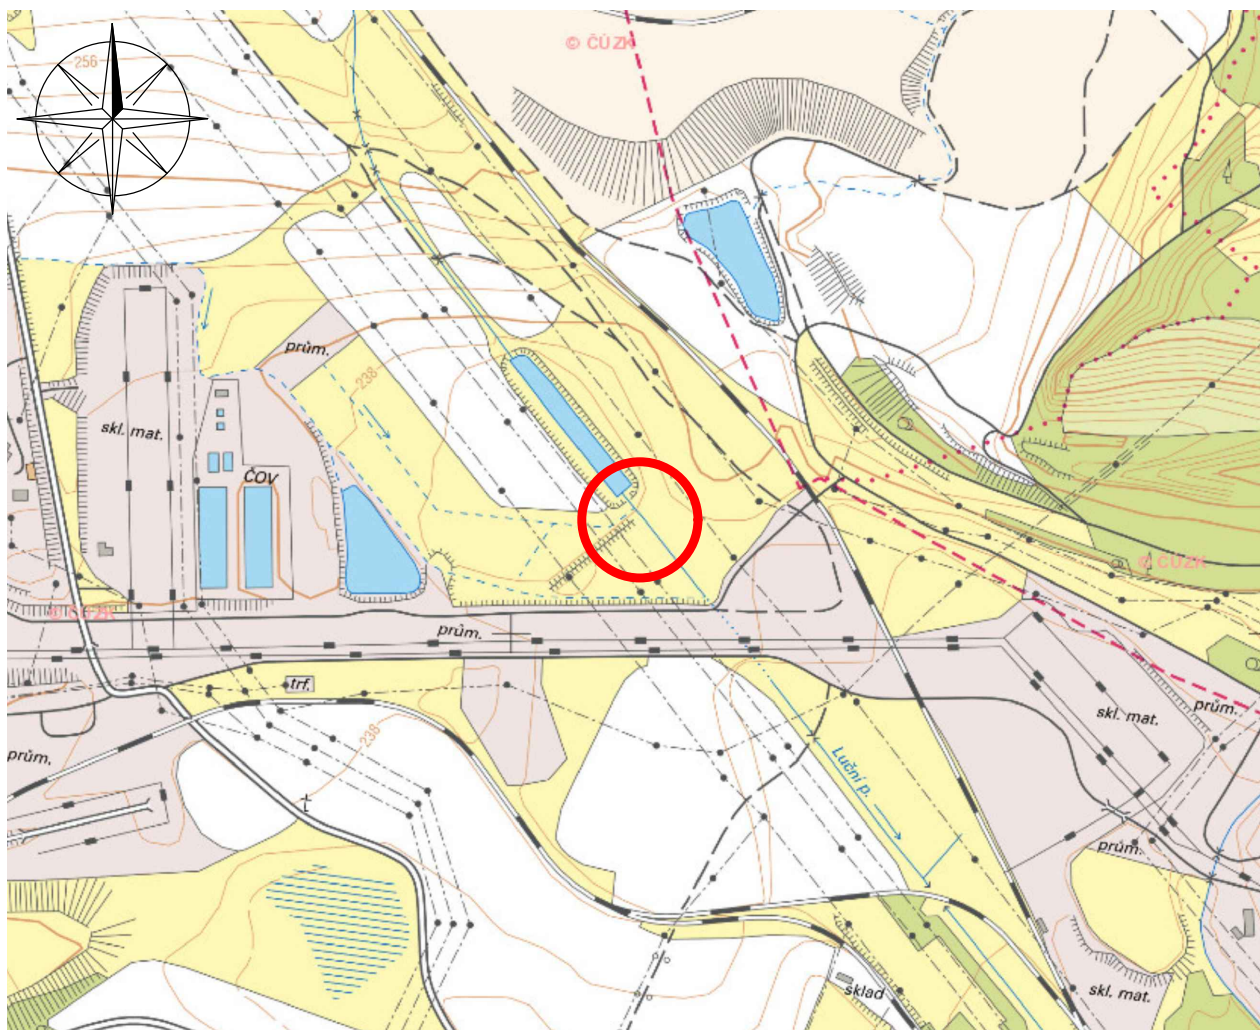

|          |              |            |             |        |
|----------|--------------|------------|-------------|--------|
| 5        |              |            |             |        |
| 4        |              |            |             |        |
| 3        |              |            |             |        |
| 2        |              |            |             |        |
| 1        | ČISTOPIS     | 15.12.2021 | P.JANOUŠEK  |        |
| 0        | PRVNÍ VYDÁNÍ | 15.11.2021 | P.JANOUŠEK  |        |
| ZMĚNA Č. | POPIS ZMĚNY  | DATUM      | KONTROLOVAL | PODPIS |

|   |             |              |              |  |               |            |
|---|-------------|--------------|--------------|--|---------------|------------|
| VYPRACOVAL  | KONTROLOVAL | ZODP.PROJ.   | HIP          |  <b>VP PROJEKTING s.r.o.</b><br>autorizovaná projekční a inženýrská kancelář<br>Přemyslova 3, 120 00 Praha 2<br>Provozovna: Kolová 2, 360 01 Karlovy Vary<br>IČO: 63676907, DIČ: CZ-63676907<br>® Držitel certifikátu ISO 9001 |               |            |
| P.JANOUŠEK  | P.JANOUŠEK  | Ing.J.ŠINTÁK | Ing.J.ŠINTÁK |  |               |            |
|   |             |              |              |  |               |            |
| ST.Ú.: MM MOST – ODBOR ŽIVOTNÍHO PROSTŘEDÍ                      |             |              |              | FORMÁT   | 1x A4         | ČÍSLO PARÉ |
| INVESTOR: POVODÍ OHŘE s.p., Bezručova 4219, 430 03 Chomutov     |             |              |              | ÚČEL   | DSP / DPS     |            |
| <b>PVN I</b><br><b>KALNÍKOVÁ ŠACHTA č. 24</b>                   |             |              |              | DATUM  | 12/2021       |            |
|   |             |              |              | MĚŘÍTKO  | 1:5000        |            |
|   |             |              |              | KÓTOVÁNO V   | m             |            |
| OBSAH: DOKUMENTACE PRO STAVEBNÍ POVOLENÍ A PRO PROVÁDĚNÍ STAVBY |             |              |              | Č.ZAKÁZKY  | VP 04-09/2021 | C.2        |
| SITUAČNÍ VÝKRES ŠIRŠÍCH VZTAHŮ                                  |             |              |              | Č.VÝKRESU  |               |            |