




PŮDORYS POKLOP

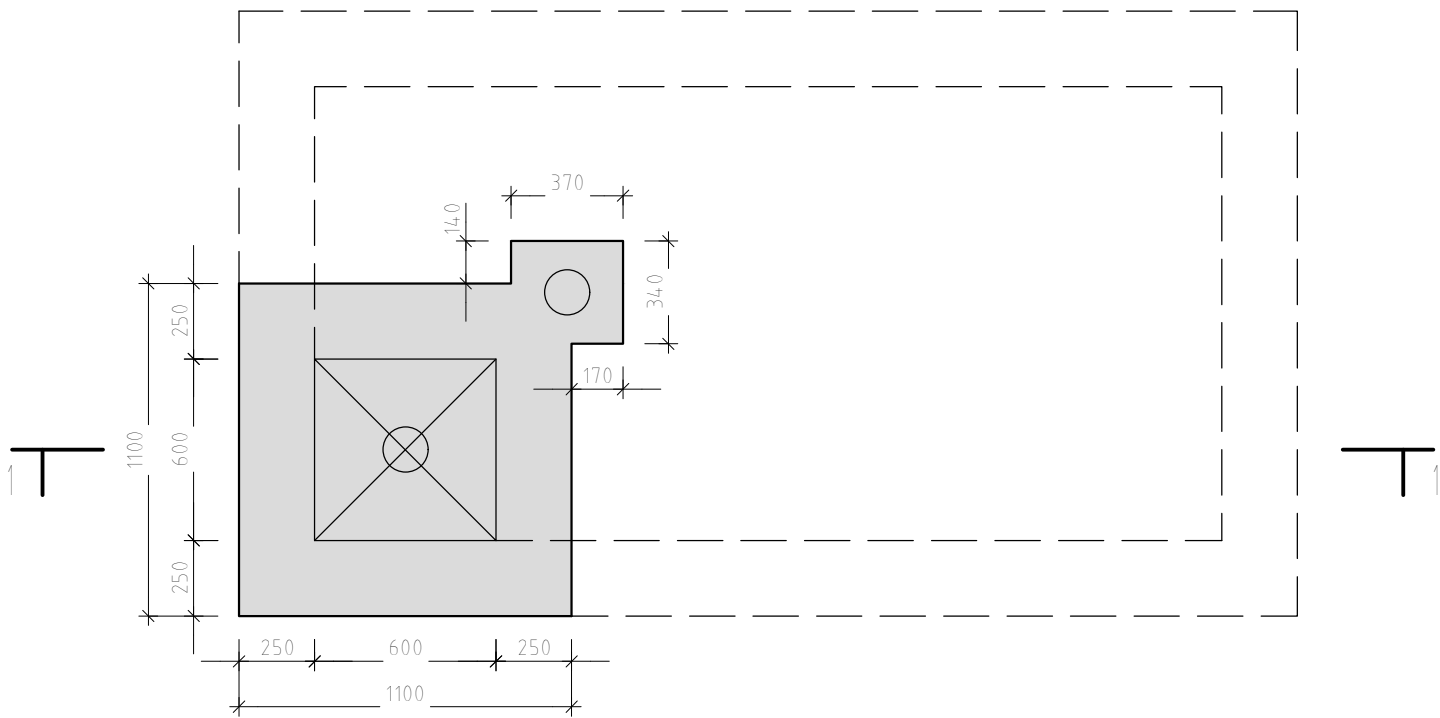



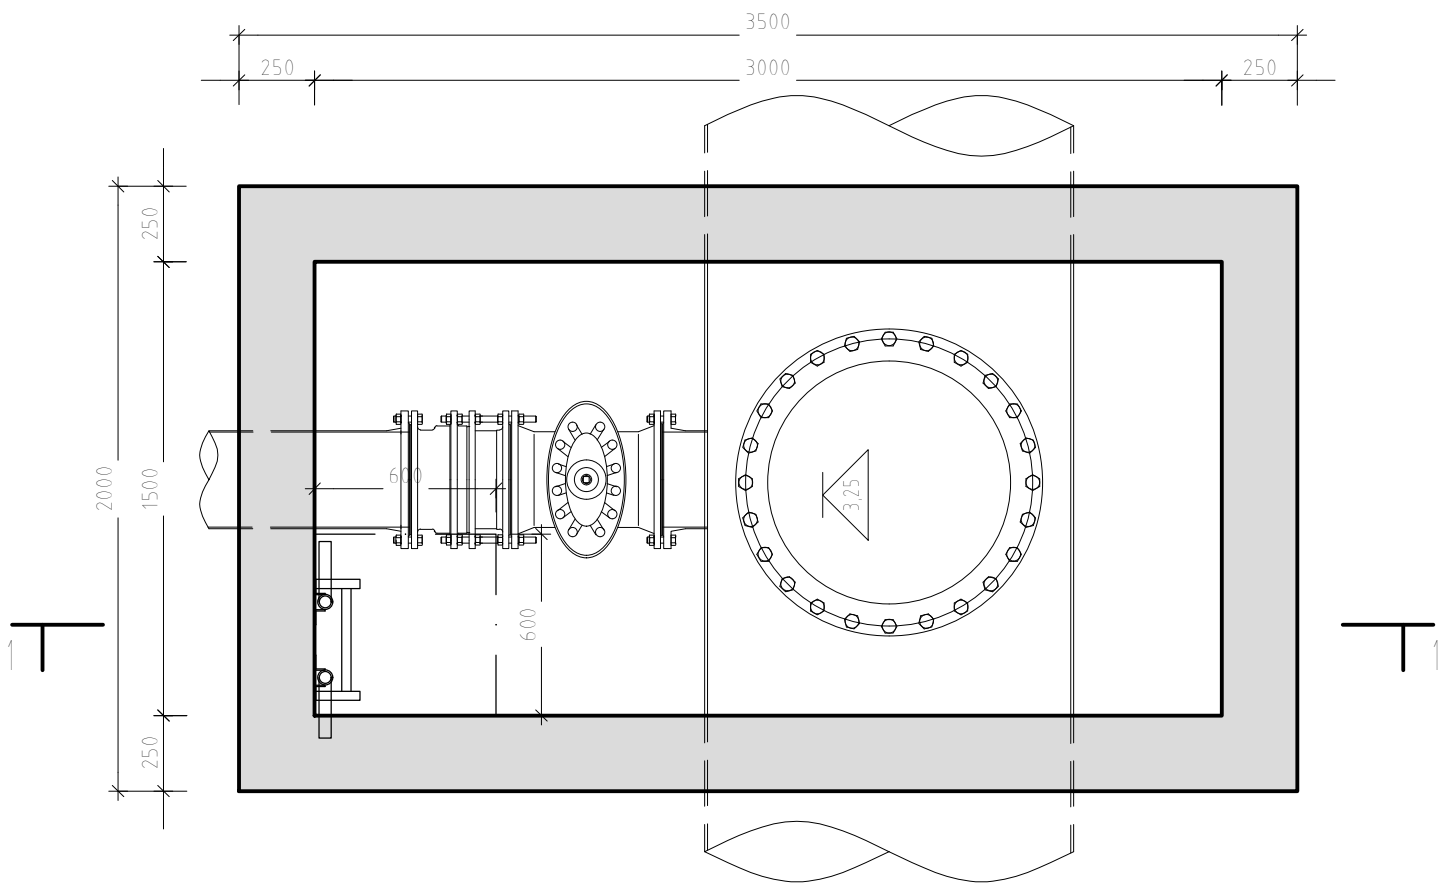


PŮDORYS ŠACHTY

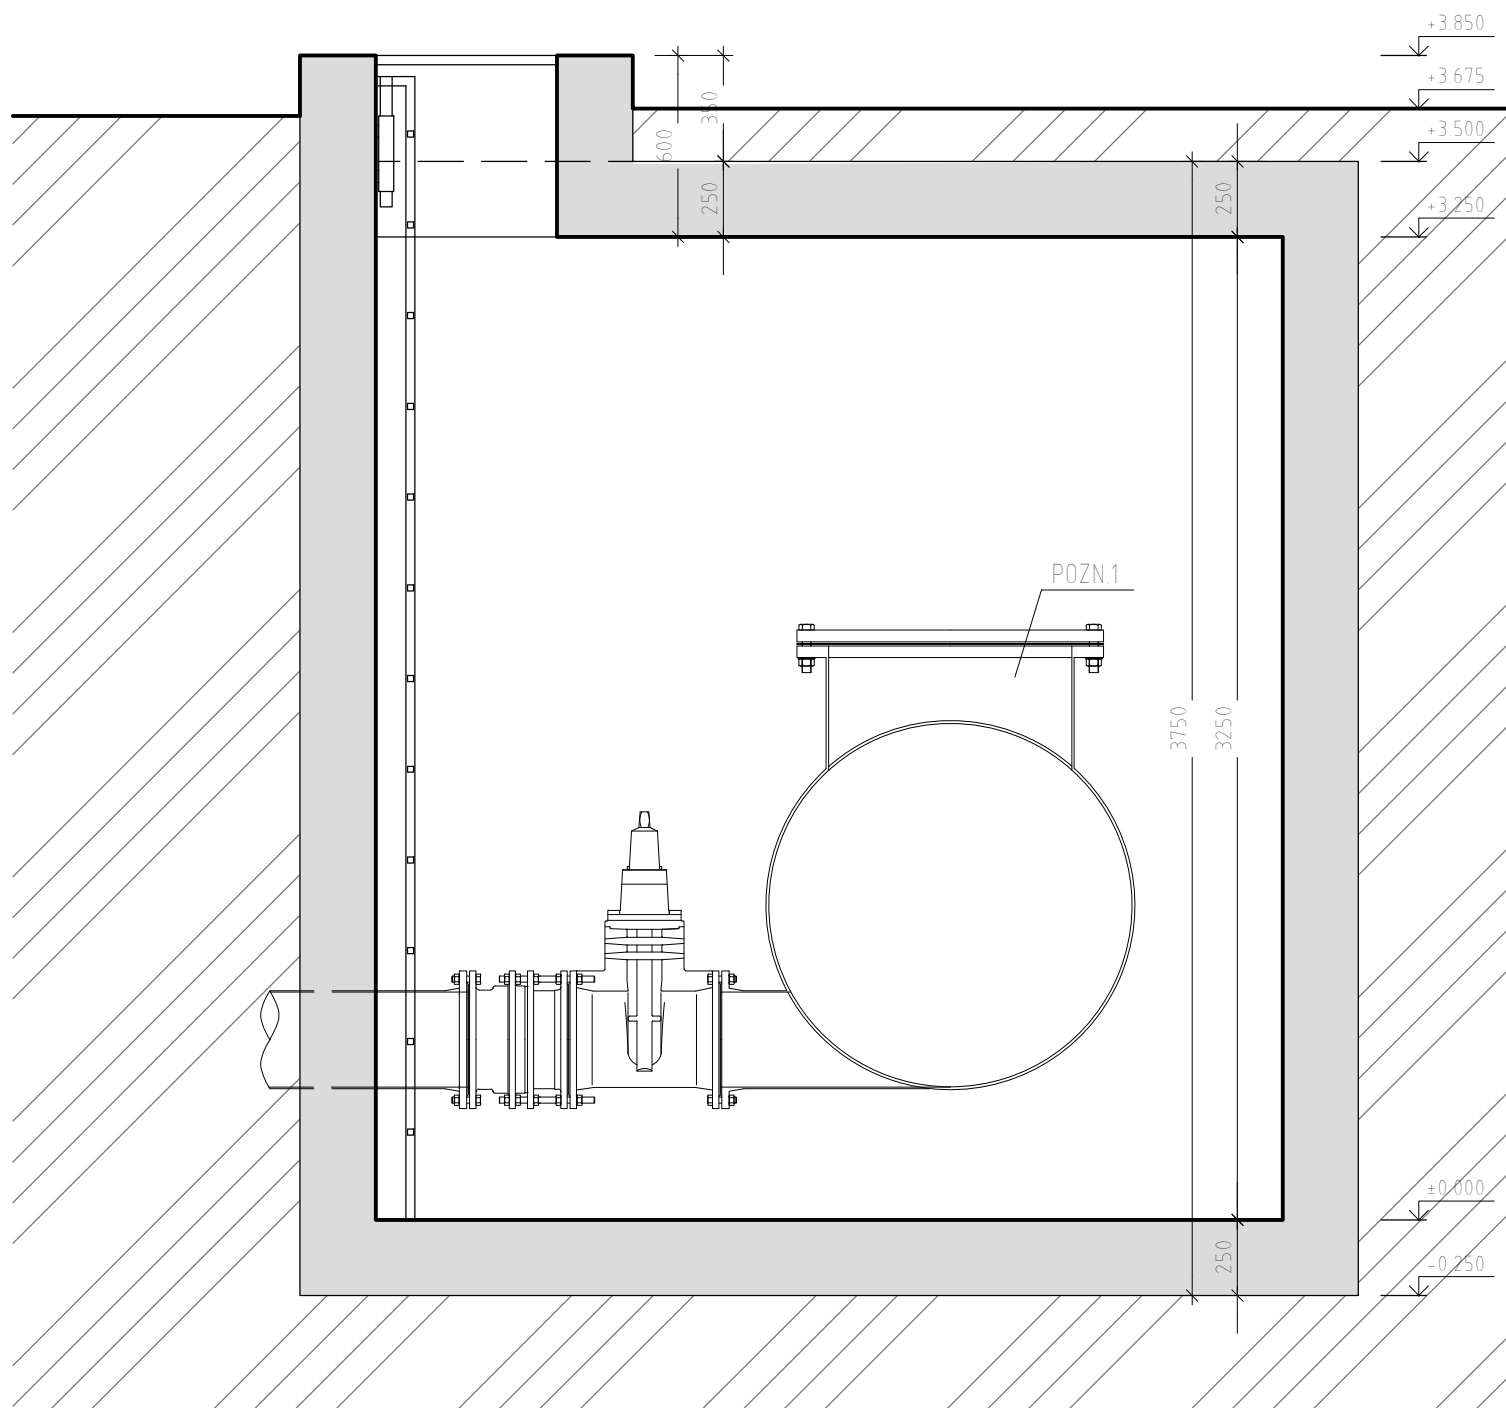

ŘEZ 1-1



5				
4				
3				
2				
1	ČISTOPIS	15.12.2021	P.JANOUŠEK	
0	PRVNÍ VYDÁNÍ	15.11.2021	P.JANOUŠEK	
ZMĚNA Č.	POPIS ZMĚNY	DATUM	KONTROLOVAL	PÓDPIS

VYPRACOVAL	KONTROLOVAL	ZODP.PROJ.	HIP	 <div>VP PROJEKTING s.r.o. autorizovaná projekční a inženýrská kancelář 362 14 Kolová 2 IČO: 63676907, DIČ: CZ-63676907 ® tel.: 353 228 222, fax.: 353 232 751</div>		
Ing.D.LOUDA	P.JANOUSEK	Ing.J.ŠINTÁK	Ing.J.ŠINTÁK			
						
St.Ú.: MM MOST – ODBOR ŽIVOTNÍHO PROSTŘEDÍ						
INVESTOR: POVODÍ OHŘE s.p., Bezručova 4219, 430 03 Chomutov				FORMÁT	3xA4	ČÍSLO PARÉ
STAVBA :  <div>PVN I KALNÍKOVÁ ŠACHTA č. 24</div>				ÚČEL	DSP / DPS	
				DATUM	12/2021	
				MĚŘITKO	1:25	
				KÓTOVÁNO V	mm	
OBSAH: DOKUMENTACE PRO STAVEBNÍ POVOLENÍ A PRO PROVÁDĚNÍ STAVBY				Č.ZAKÁZKY	VP 04-09/2021	D.1.2
ŠACHTA č. 24 – STÁVAJÍCÍ STAV A BOURACÍ PRÁCE				Č.VÝKRESU		