## OCELOPLECHOVÝ ZAPUŠTĚNÝ ROZVADĚČ – STÁVAJÍCÍ

VELIKOST : 297 MODULŮ
ROZMĚRY : 805 x 1605 x 250 mm

KRYTÍ : IP 30/20
PŘÍVOD : HOREM
VÝVODY : HOREM

PROVEDE SE DOPLNĚNÍ UVEDENÝCH VÝVODŮ DO STÁVAJÍCÍHO ROZVADĚČE.
RUŠENÉ VÝVODY A PŘÍSTROJE SE DEMONTUJÍ.

VŠECHNY JISTIČE A CHRÁNIČE S VYPÍNACÍ SCHOPNOSTÍ MIN. 10kA.
PŘED MONTÁŽÍ BUDOU PROVĚŘENY PŘIPOJOVACÍ PODMÍNKY VŠECH ZAŘÍZENÍ
A DLE TOHO BUDE UPRAVENO JIŠTĚNÍ, NAPOJENÍ A OVLÁDÁNÍ VÝVODŮ V ROZVADĚČI.

**Sv** ..... SVĚTELNÝ VÝVOD
**Z** ..... ZÁSUVKOVÝ VÝVOD
**P** ..... PEVNÝ VÝVOD

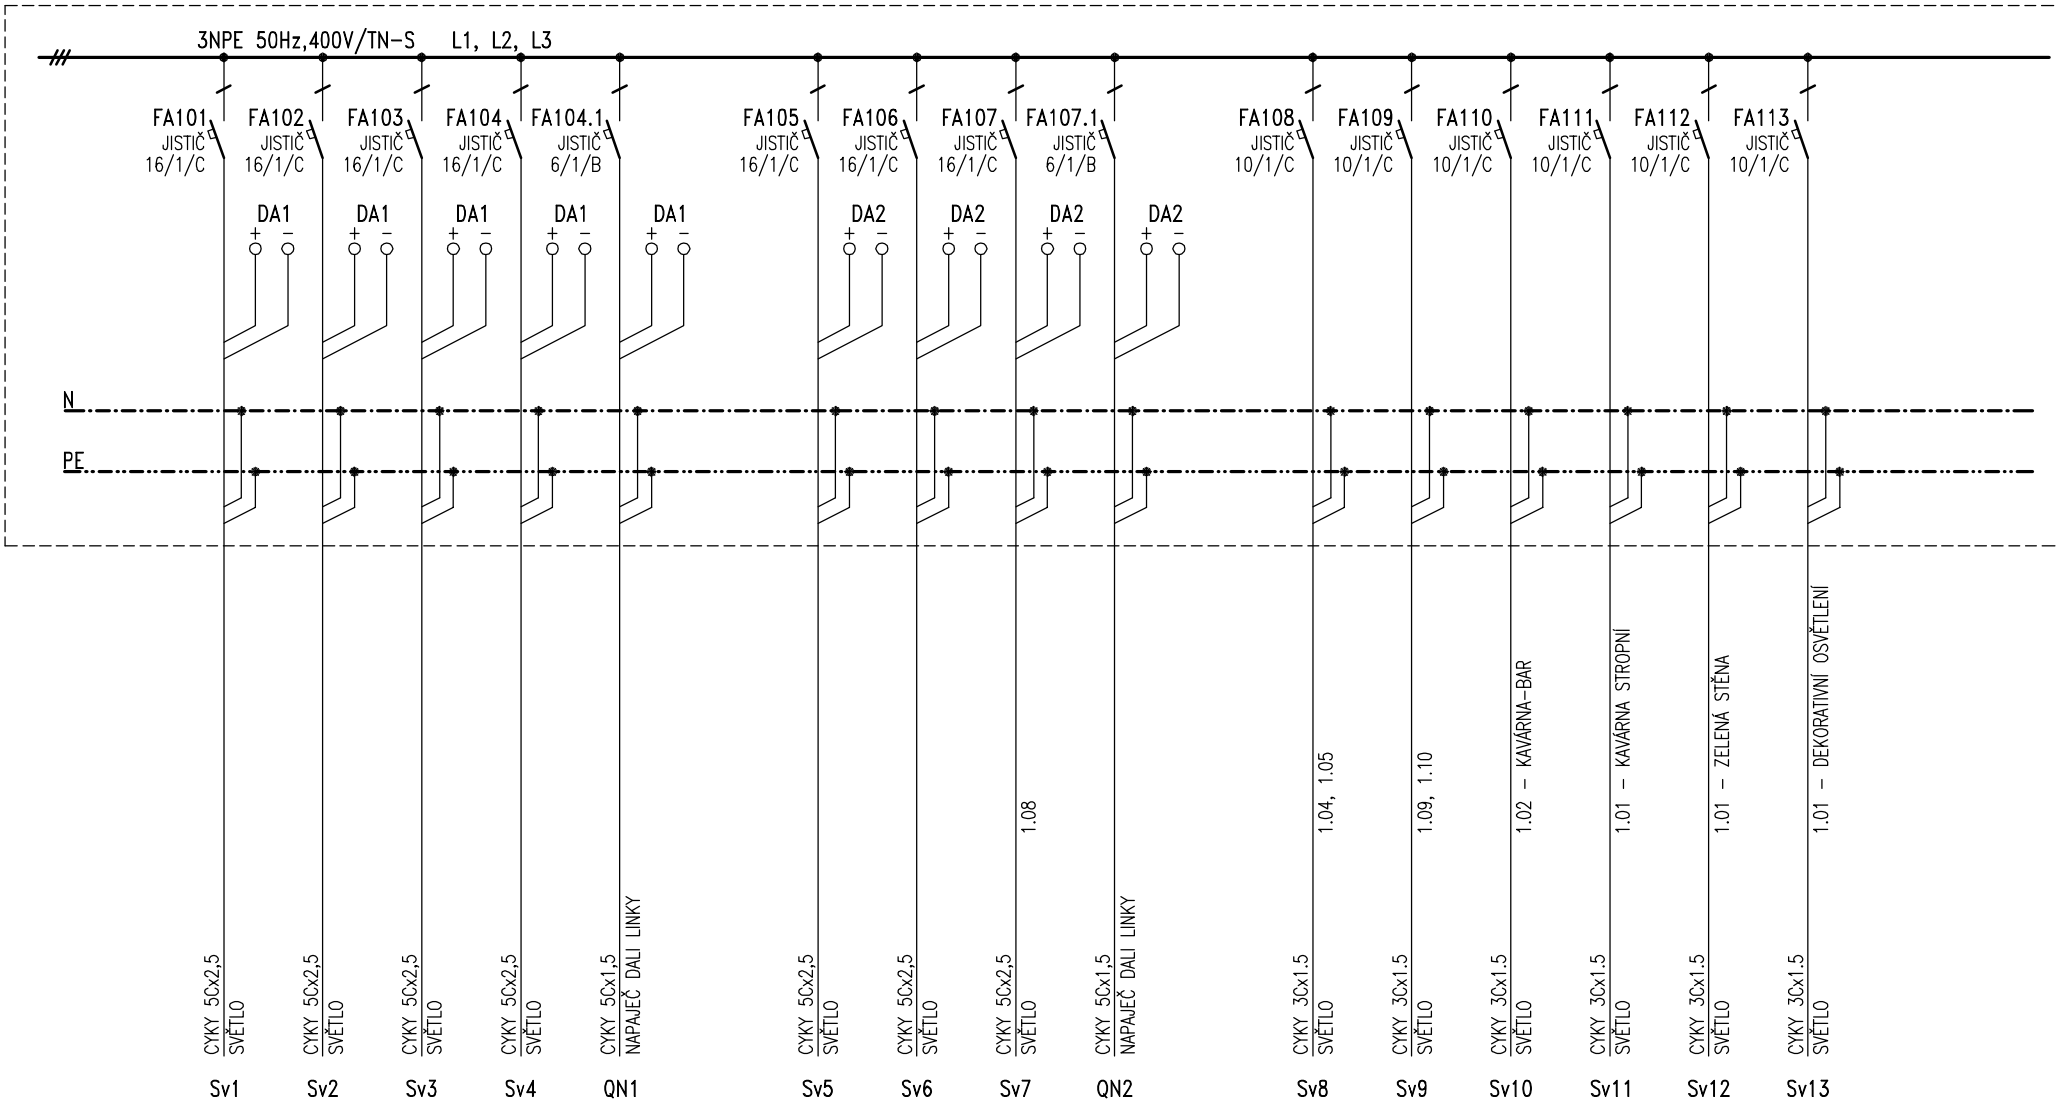


HLAVNÍ OSVĚTLENÍ VÝSTAVNÍCH SÁLŮ
OVLÁDÁNO DALI ŘÍZENÍM Z OVLÁDACÍCH PANELŮ MS1, MS2, MS3


ing.Luděk Široký
PROGRES PROJEKT
Lipová 608
330 12 Horní Bříza


| | | | |
|---|---|---|---|
| PROJEKTOVAL | ING. LUDĚK ŠIROKÝ | DATUM | 05 / 2021 |
| ODPOVĚDNÝ PROJ. | ING. LUDĚK ŠIROKÝ | MĚŘÍTKO | – |
| SCHVÁLIL | ING. LUDĚK ŠIROKÝ | ZAKÁZKA | E883 |
| | | STUPEŇ PROJ. | DPS |

INVESTOR : NÁRODNÍ ZEMĚDĚLSKÉ MUZEUM, Kostelní 44, Praha 7
MÍSTO STAVBY : KATASTRÁLNÍ ÚZEMÍ PRAHA – HOLEŠOVICE, PARC. ČÍSLO 2119

AKCE : REKONSTRUKCE MULTIFUNKČNÍHO SÁLU V BUDOVĚ NZM PRAHA
SOUBOR : D.1.4.5 – SILNOPROUDÁ ELEKTROTECHNIKA
NÁZEV VÝKRESU : ÚPRAVA ROZVADĚČE R2S2

VÝKRES Č. E883/11
POČ. LISTŮ: 7 LIST: 1
INDEX