OCELOPLASTOVÁ NÁSTĚNNÁ ROZVODNICE - OCELOPLASTOVÁ NÁSTĚNNÁ ROZVODNICE - ROZMĚRY SKŘÍNĚ OVĚŘIT PŘED MONTÁŽÍ A PŘED PROVEDENÍM STAVEBNÍCH ÚPRAV

TYP : 56 MODULŮ

KRYTÍ : IP 43/30
PŘÍVOD : SPODEM
VÝVODY : SPODEM A HOREM

VŠECHNY JISTIČE A CHRÁNIČE S VYPÍNACÍ SCHOPNOSTÍ MIN. 10kA.

PŘED MONTÁŽÍ BUDOU PROVĚŘENY PŘIPOJOVACÍ PODMÍNKY VŠECH ZAŘÍZENÍ
A DLE TOHO BUDE UPRAVENO JIŠTĚNÍ, NAPOJENÍ A OVLÁDÁNÍ VÝVODŮ V ROZVADĚČI.

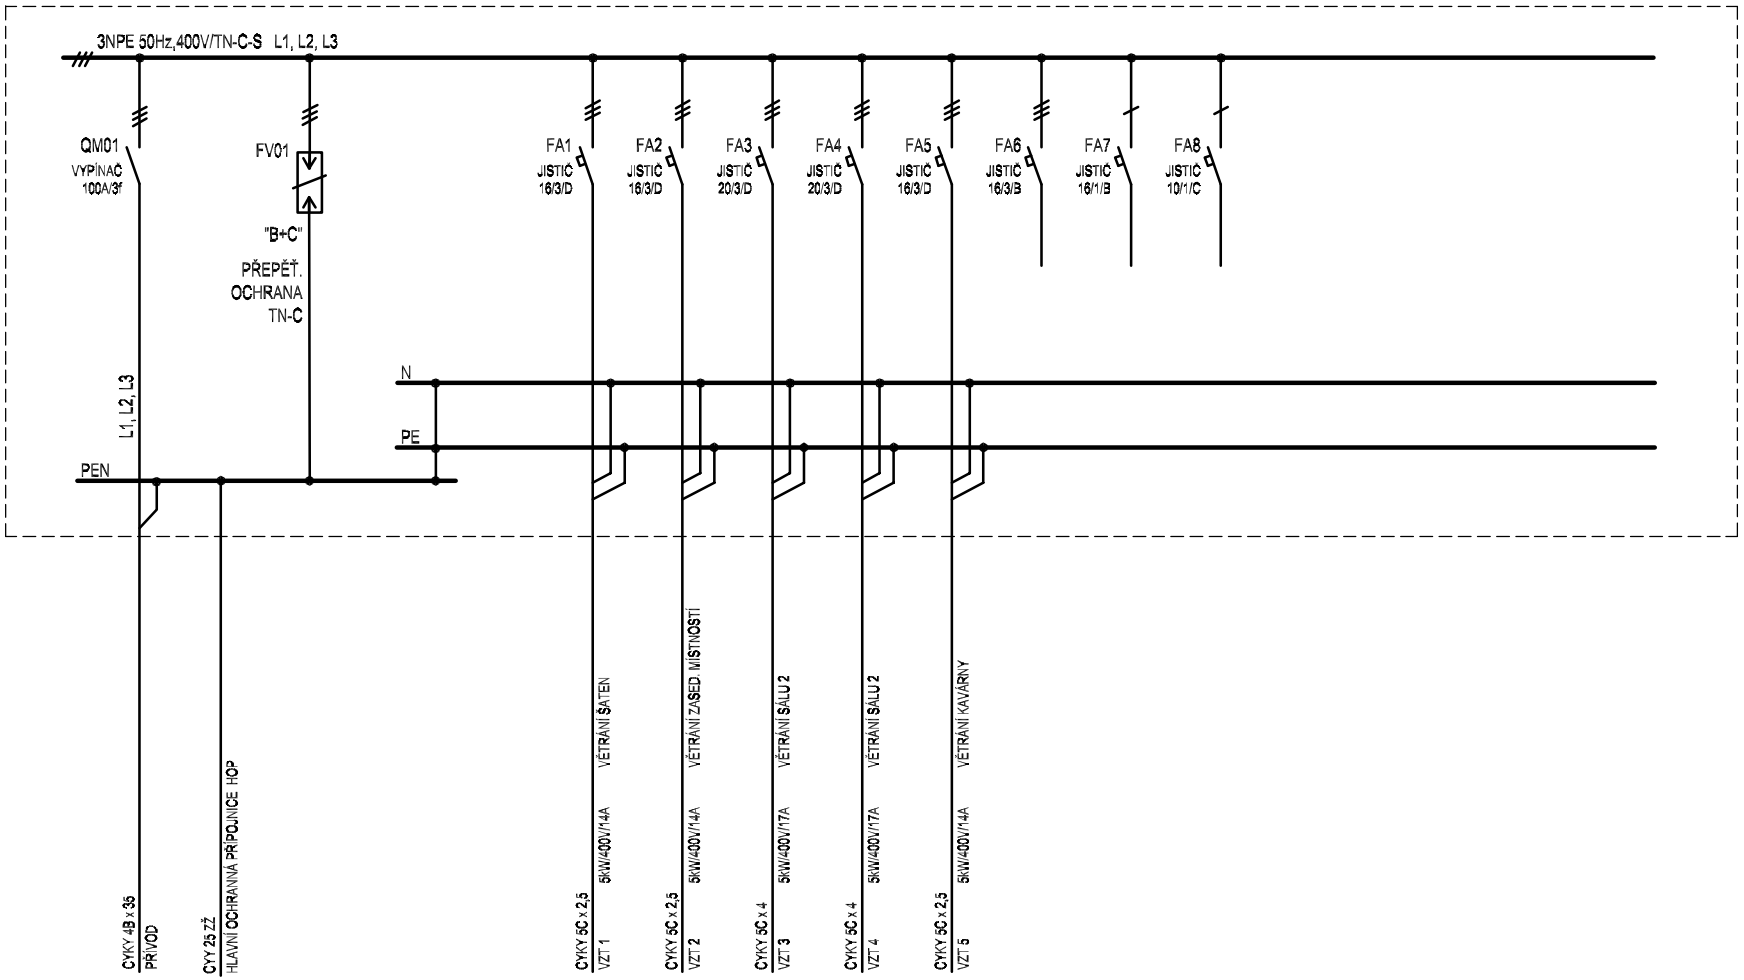

VZDUCHOTECHNIKA 1.PP

ing.Luděk Široký PROGRES PROJEKT Lipová 606 330 12 Horní Bříza	PROJEKTOVAL	ING. LUDĚK ŠIROKÝ	DATUM	05 / 2021	INVESTOR : NÁRODNÍ ZEMĚDĚLSKÉ MUZEUM, Kostelní 44, Praha 7	AKCE : REKONSTRUKCE MULTIFUNKČNÍHO SÁLU V BUDOVĚ NZM PRAHA	VÝKRES Č. E883/12	INDEX
	ODPOVĚDNÝ PROJ.	ING. LUDĚK ŠIROKÝ	MĚŘÍTKO	-		SOUBOR : D.1.4.5 - SILNOPROUDÁ ELEKTROTECHNIKA		
	SCHVÁLIL	ING. LUDĚK ŠIROKÝ	ZAKÁZKA	E883	MÍSTO STAVBY : KATASTRÁLNÍ ÚZEMÍ PRAHA - HOLEŠOVICE, PARC. ČÍSLO 2119	NÁZEV VÝKRESU : ROZVADĚČ R01	POČ. LISTŮ: 1	LIST: 1
			STUPEŇ PROJ.	DPS				