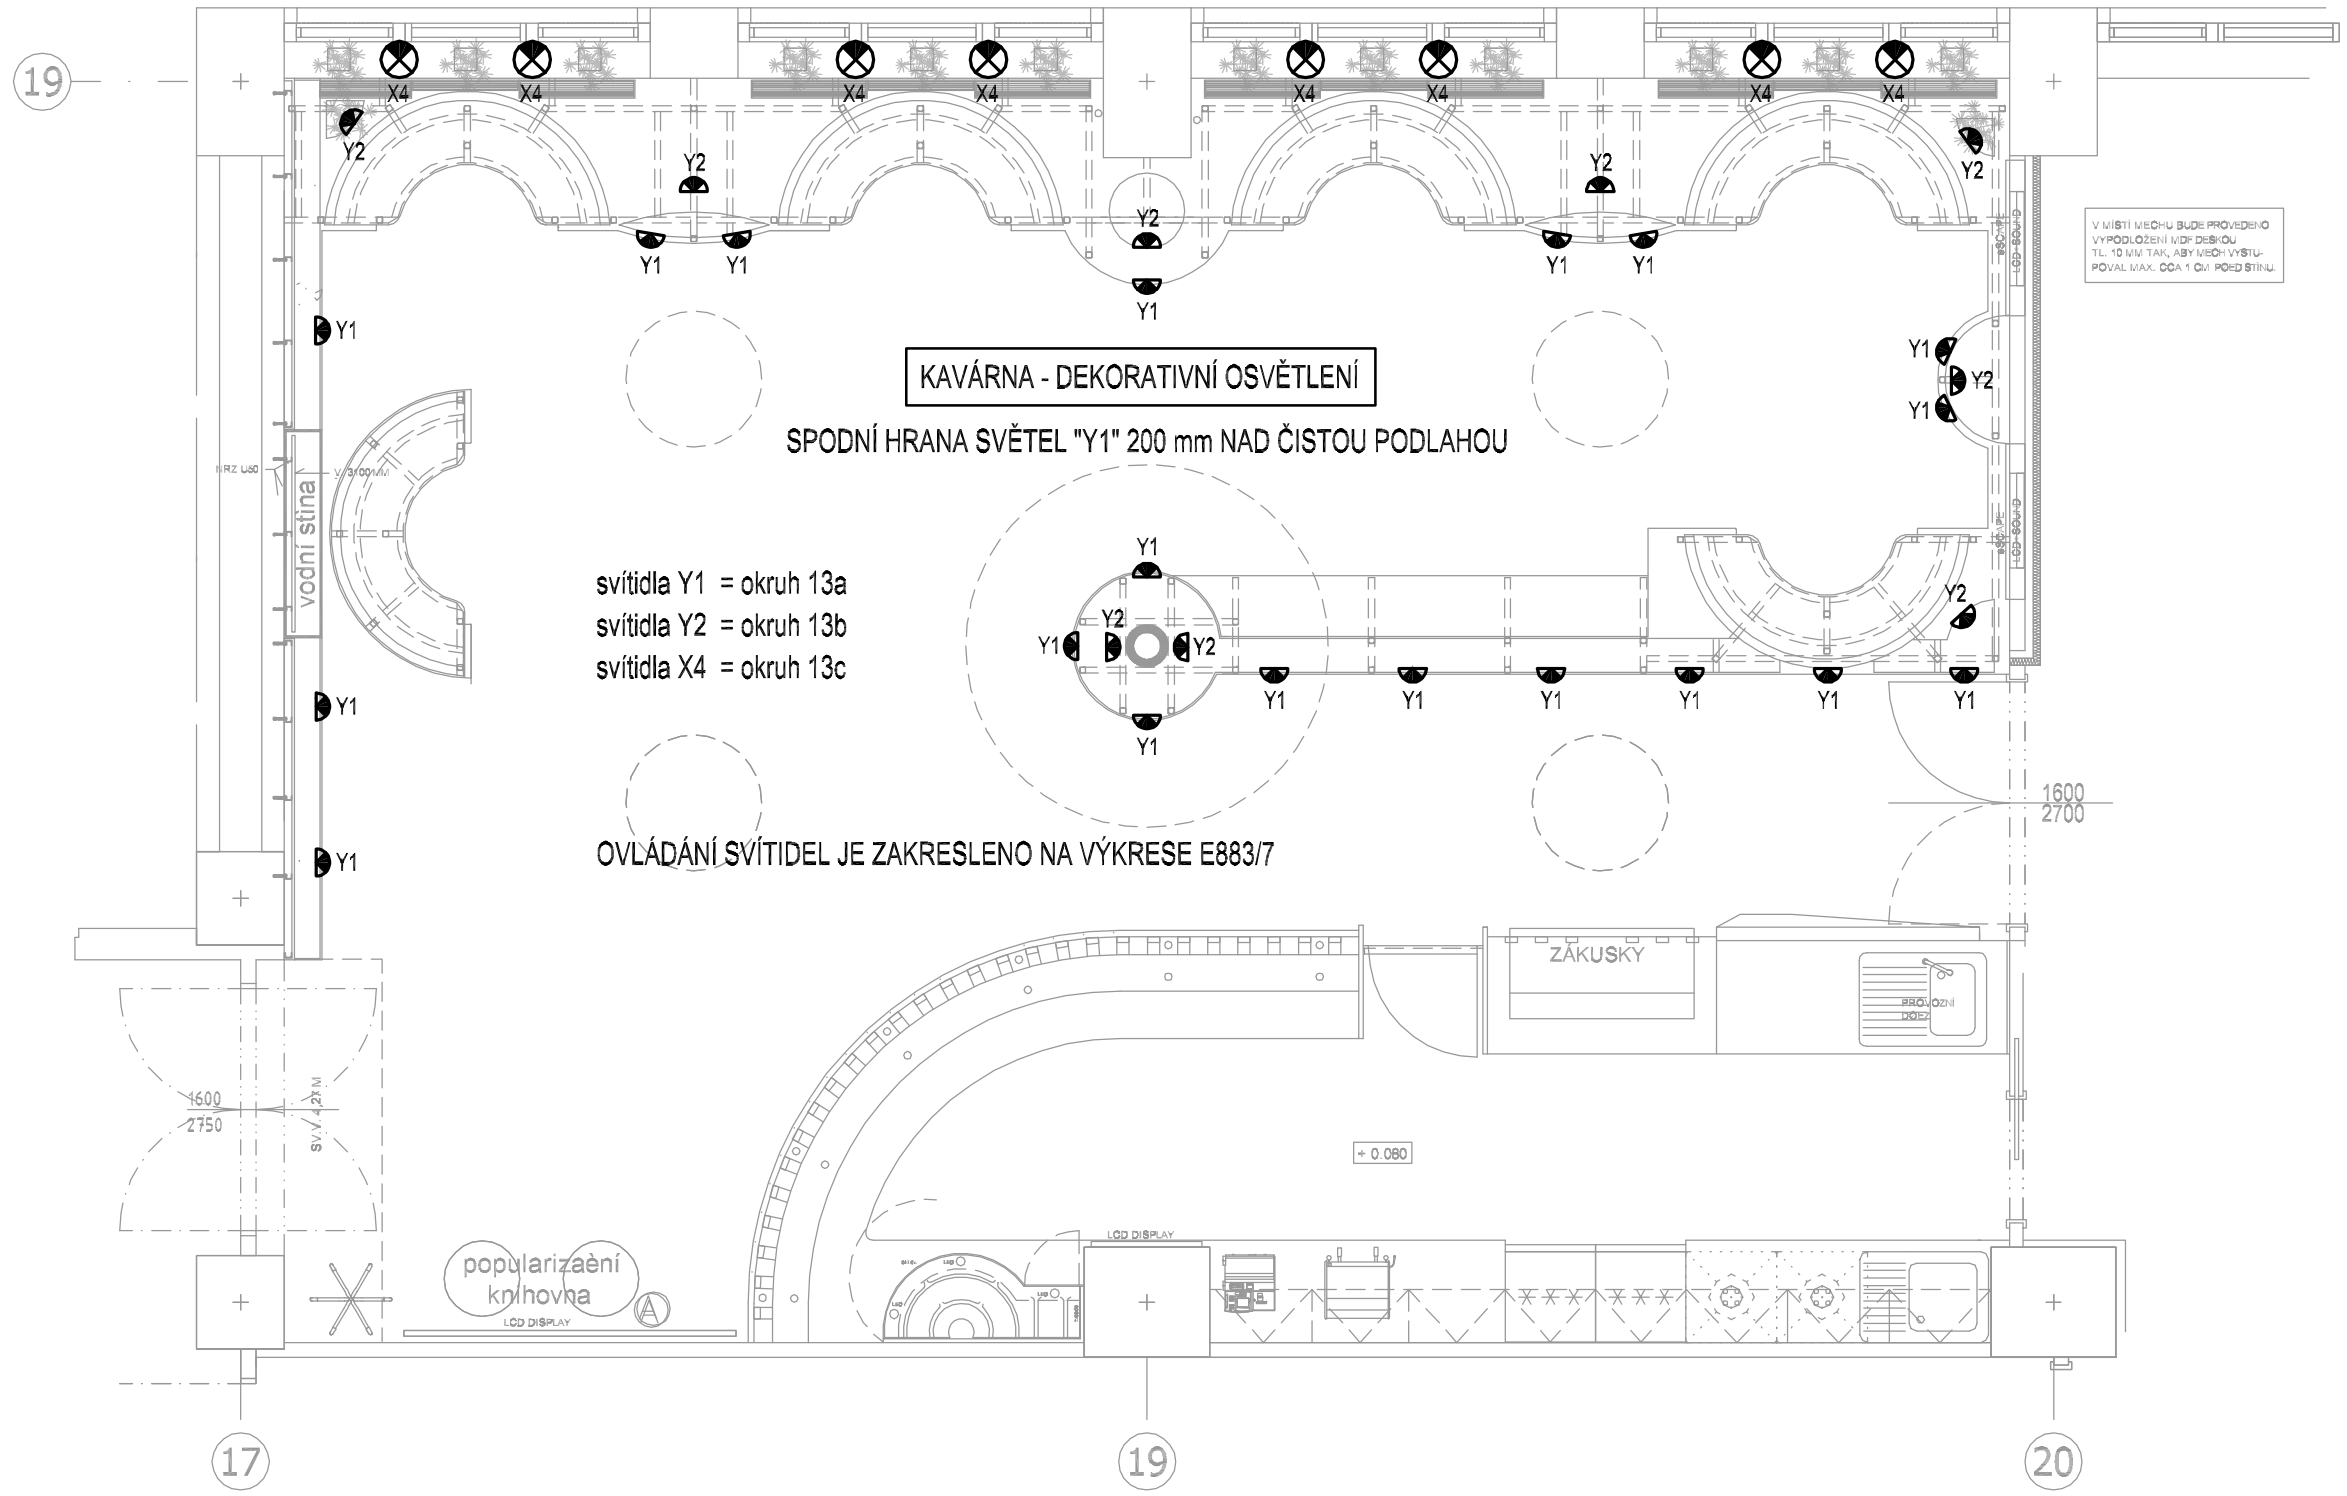

Kompletní legenda přístrojů je uvedena na výkrese E883/10.

GENERÁLNÍ PROJEKTANT	VYPRACOVAL	ODPOVĚDNÝ PROJEKTANT	HLAVNÍ PROJEKTANT
ARCH TECH ING. KAREL SEHYL ARCHITEKTONICKO STAVEBNÍ PROJEKTY	ING. L. ŠIROKÝ	ING. L. ŠIROKÝ	ING. L. ŠIROKÝ
INVESTOR	NÁRODNÍ ZEMĚDĚLSKÉ MUZEUM, Kostelní 44, Praha 7		
MÍSTO STAVBY	KATASTRÁLNÍ ÚZEMÍ PRAHA - HOLEŠOVICE, PARC. ČÍSLO 2119		
NÁZEV AKCE	REKONSTRUKCE MULTIFUNKČNÍHO SÁLU V BUDOVĚ NZM PRAHA KATASTRÁLNÍ ÚZEMÍ PRAHA - HOLEŠOVICE, PARC. ČÍSLO 2119		
SOUBOR	D.1.4.5 - SILNOPROUDÁ ELEKTROTECHNIKA D.1.4.6 - SLABOPROUD		
OBSAH	POLOHOPIS - 1.NP - KAVÁRNA - DETAIL OSVĚTLENÍ		

Ing. Luděk Široký

PROGRES PROJEKT

Lipová 608, 330 12 Horní Bříza

Tel.: 377 321 920, 603 995363

DATUM	05/2021
STUPEŇ	DPS
MĚŘÍTKO	1:50
ČÍSLO VÝKRESU	E883/9
INDEX	
POČET LISTŮ	1
ČÍSLO LISTU	1