


PROVEDE SE DOPLNĚNÍ UVEDENÝCH VÝVODŮ DO STÁVAJÍCÍHO ROZVADĚČE.
RUŠENÉ VÝVODY A PŘÍSTROJE SE DEMONTUJÍ.

VŠECHNY JISTIČE A CHRÁNIČE S VYPÍNAČÍ SCHOPNOSTÍ MIN. 10kA.
PŘED MONTÁŽÍ BUDOU PROVĚŘENY PŘIPOJOVACÍ PODMINKY VŠECH ZAŘÍZENÍ
A DLE TOHO BUDE UPRAVENO JISTĚNÍ, NÁPOJENÍ A OVLÁDÁNÍ VÝVODŮ V ROZVADĚČI.

Sv SVĚTELNÝ VÝVOD
Z ZÁSUVKOVÝ VÝVOD
P PEVNÝ VÝVOD

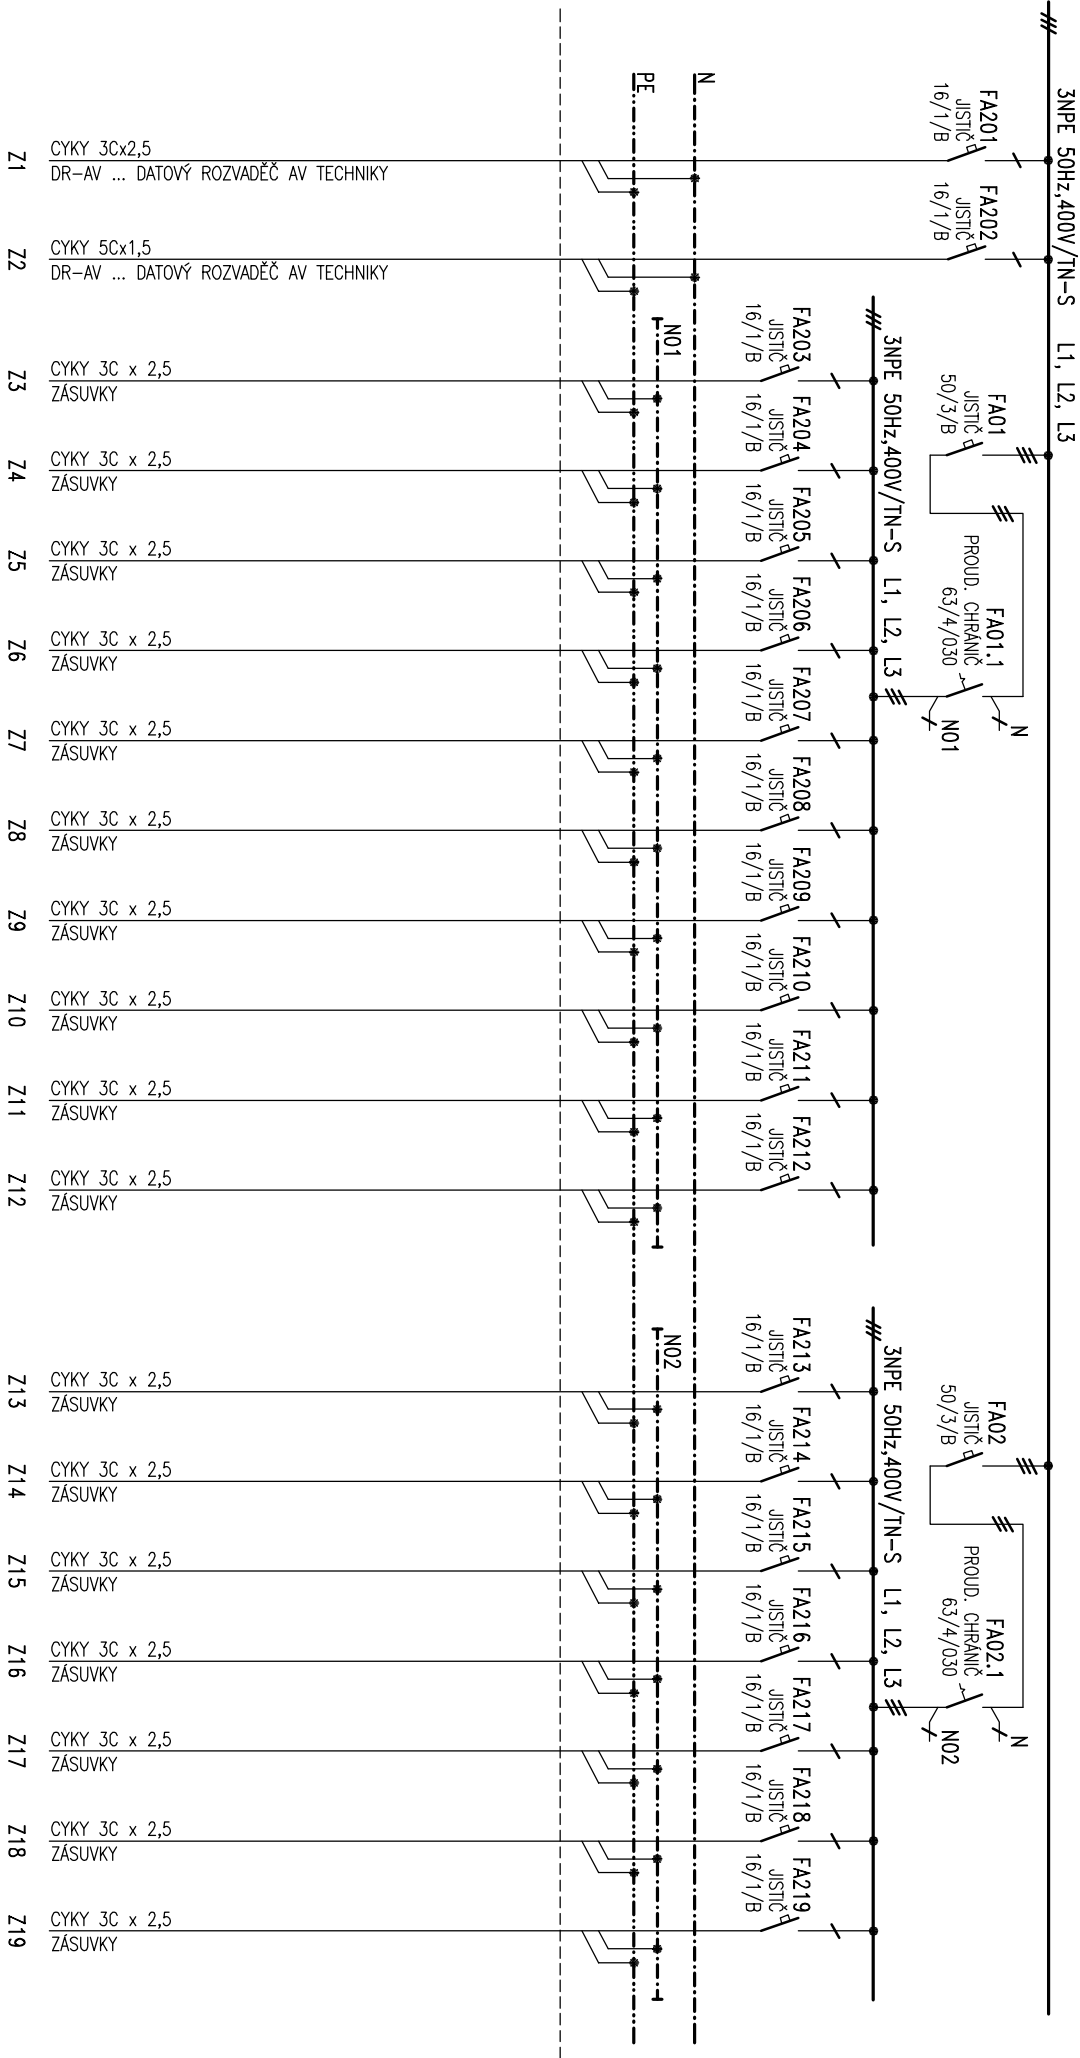

NOVÉ ZÁSUVKY VE VÝSTAVNÍCH SÁLECH

NOVÉ ZÁSUVKY VE VÝSTAVNÍCH SÁLECH

Ing.Luděk Šrůtký PROJEKT PROJEKT Úprava 608 330 12 Horní Brza		PROJEKTOVAL ODPOVĚDNÝ PROJ. SCHVÁLIL		ING. LUDĚK ŠRŮTKÝ ING. LUDĚK ŠRŮTKÝ ING. LUDĚK ŠRŮTKÝ		DATUM MĚŘÍTKO ZAKÁZKA STUPEŇ PROJ.		05 / 2021 - E883 DPS		INVESTOR : MĚROUŇ ZEMĚDĚLSKÉ MUZEUM, Košatín 44, Pátek 7 MÍSTO STAVBY : KATASTRÁLNÍ ÚZEMÍ PRAHA - HOLEŠOVICE, PARC. ČÍSLO 219		AKCE : REKONSTRUKCE MULTIFUNKČNÍHO SÁLU V BUDOVĚ NZM PRAHA SOUBOR : D.1.4.5 - STANOVENÍ ELEKTROTECHNIKA NÁZEV VÝKRESU : OPRAVA ROZVADĚČE R2S2		VÝKRES Č. E883/11		INDEX
---	--	--	--	---	--	---	--	-------------------------------	--	--	--	---	--	-----------------------------	--	-------