



ŘEZ

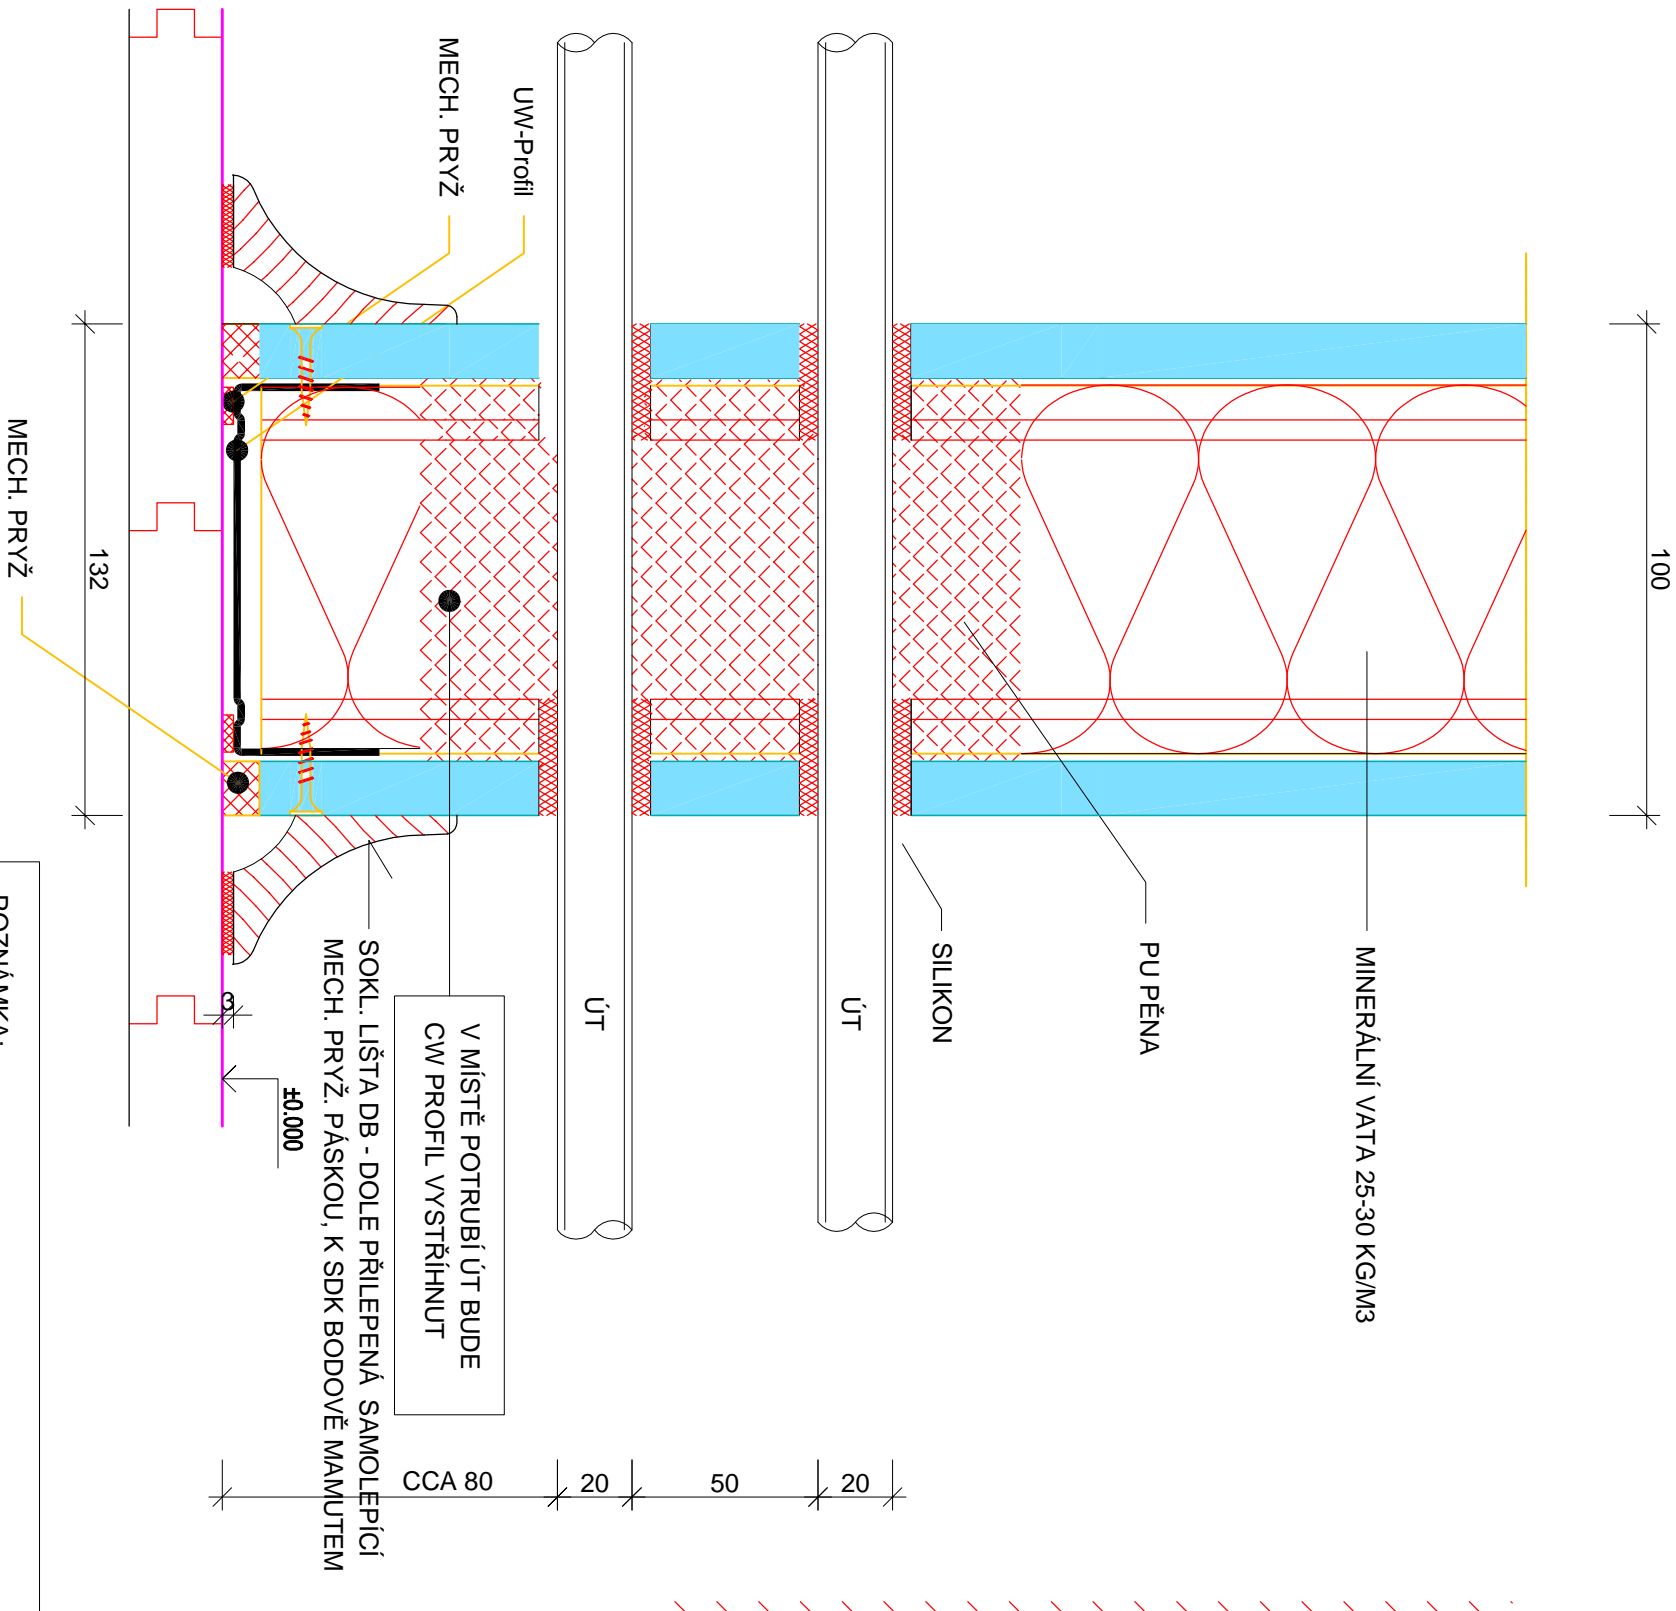

POZNÁMKA:
V MÍSTĚ MOB. PŘÍČEK MUSÍ BÝT VLÝSKY JEMNĚ ZBROUŠENY,
VYTMELENY SPÁRY A PROVEDEN LAK S PRVNÍ VRSTVOU
ZBROUŠENOU PRO DOSAŽENÍ MAX. ROVNÉ PLNÉ PLOCHY

PŮDORYS

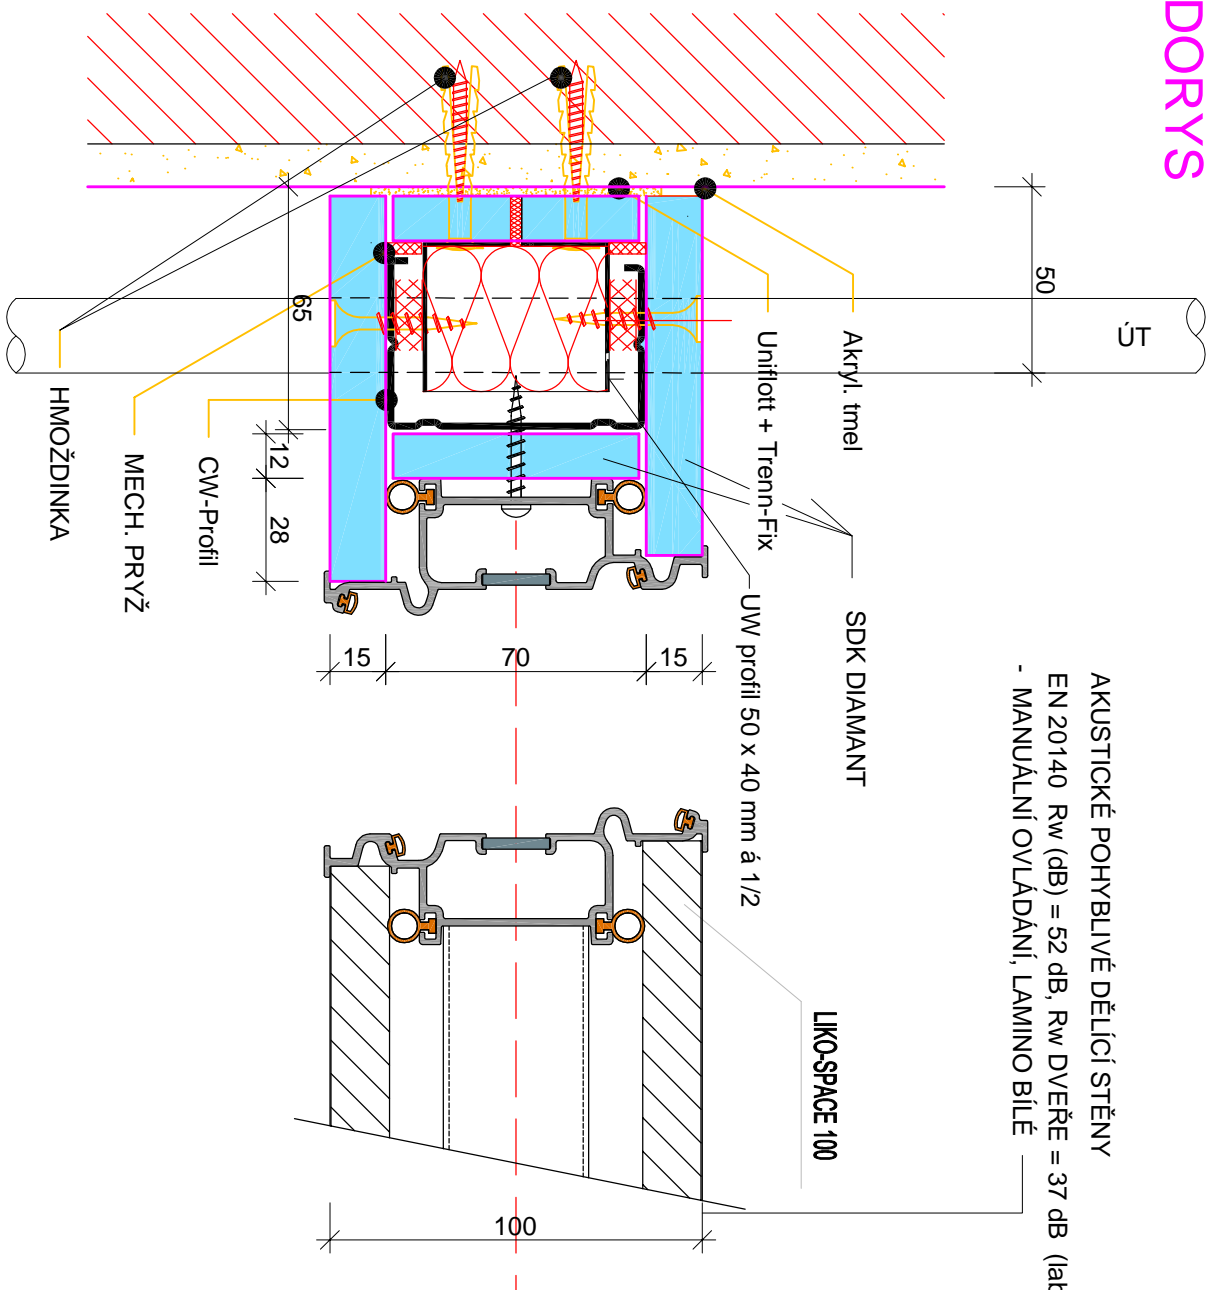

AKUSTICKÉ POHYBLIVÉ DĚLÍCÍ STĚNY
EN 20140 Rw (dB) = 52 dB, Rw DVEŘE = 37 dB (lab)
- MANUÁLNÍ OVLÁDÁNÍ, LAMINO BÍLÉ

ATELIER :

ARCH TECH

ING. KAREL SEHYL
ARCHITEKTONICKO STAVEBNÍ PROJEKTY
K NOSKOVNĚ 148, 164 00 PRAHA 6
ICO : 159 39 006 Tel : 607986711

NÁZEV STAVBY :

NÁRODNÍ ZEMĚDĚLSKÉ MUZEUM
REKONSTRUKCE MULTIFUNKČNÍHO SÁLU
V BUDOVĚ NZM PRAHA

KATASTRÁLNÍ ÚZEMÍ PRAHA - HOLEŠOVICE, PARCELNÍ ČÍSLO 2119

PROFESÍ :

ARS

ARCHITEKTONICKO - STAVEBNÍ

OBSAH : **DETAIL "1"**

INVESTOR: NÁRODNÍ ZEMĚDĚLSKÉ MUZEUM

PROJEKTANT : Ing. Karel Sehyl

VED. PROJEKTANT : Ing. Karel Sehyl

MĚŘITKO : 1 : 2

DATUM : 01/2021

ČÍSLO VÝKRESU : D.1.1.

STUPEŇ : STUDIE


Č. ZAK. : 001 2021

FORMÁT : x A4


REVIZE :

24


ŘEZ - NOVÝ STAV

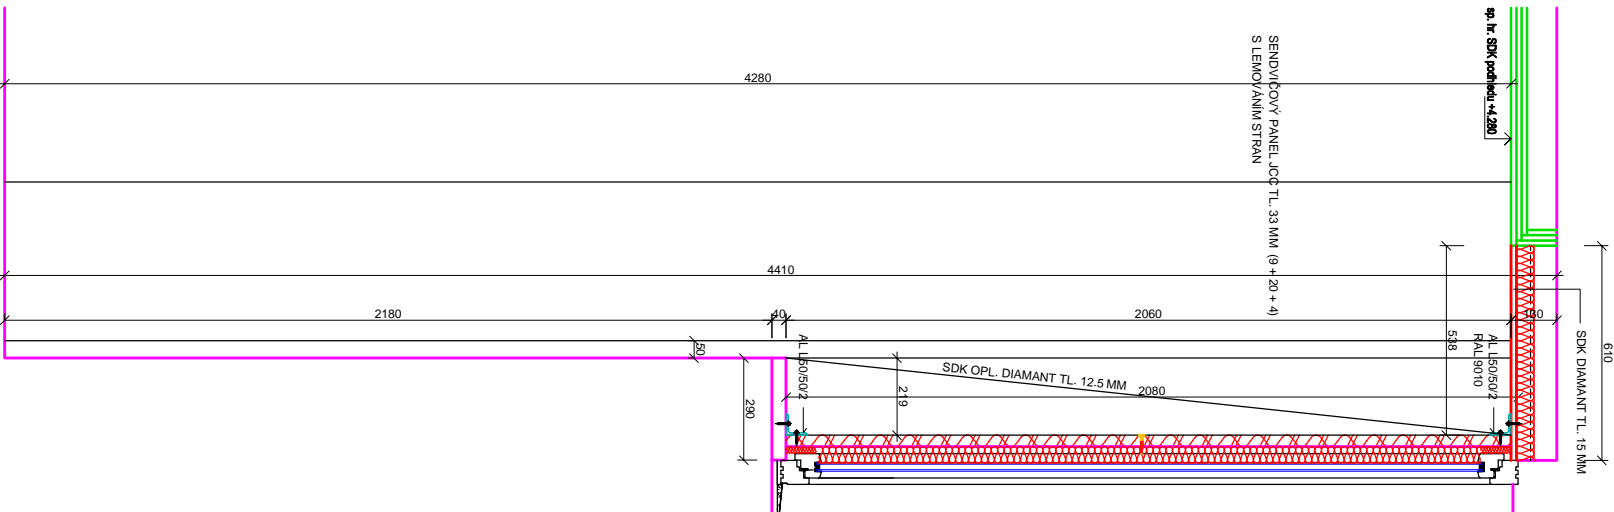


ŘEZ - STÁVAJÍCÍ STAV

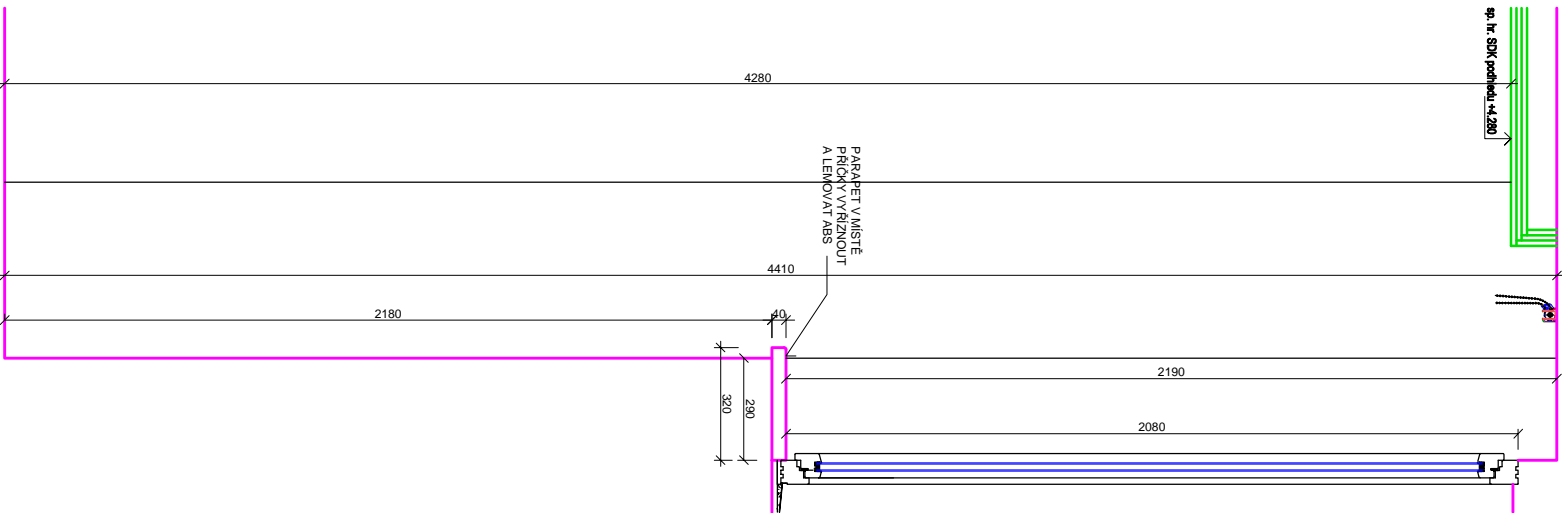


POHLED - NOVÝ STAV

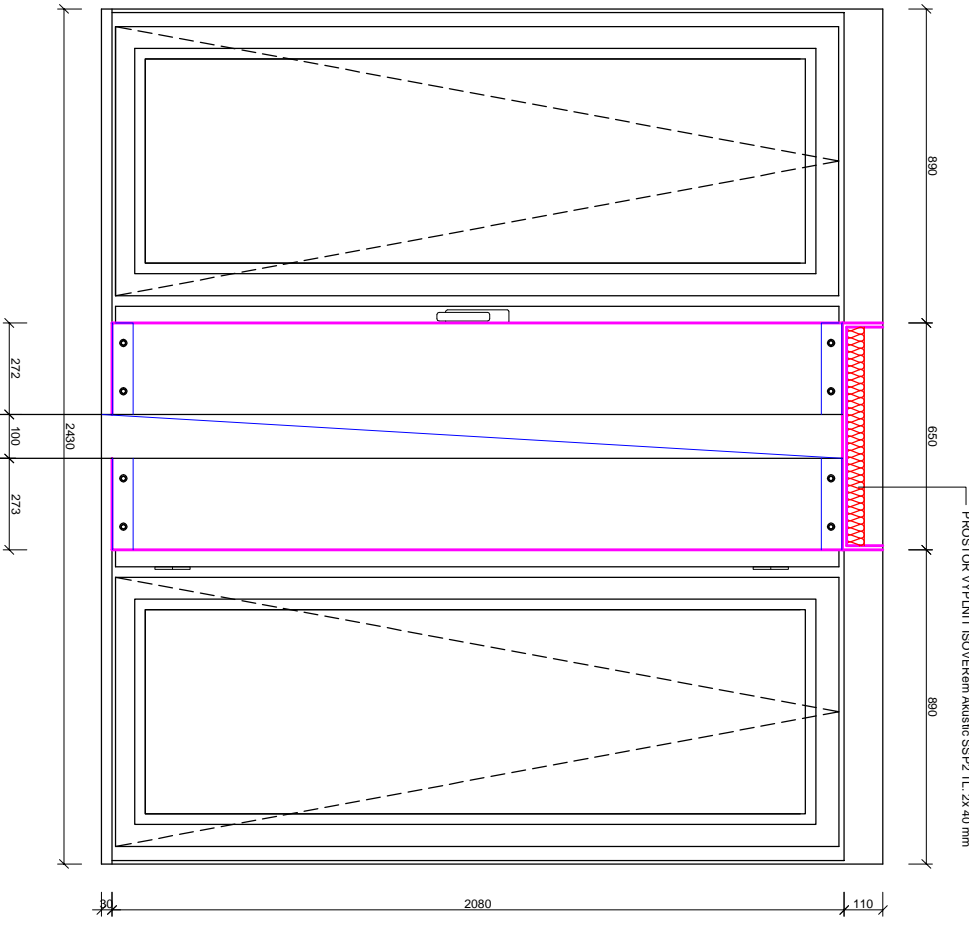

POHLED - STÁVAJÍCÍ STAV

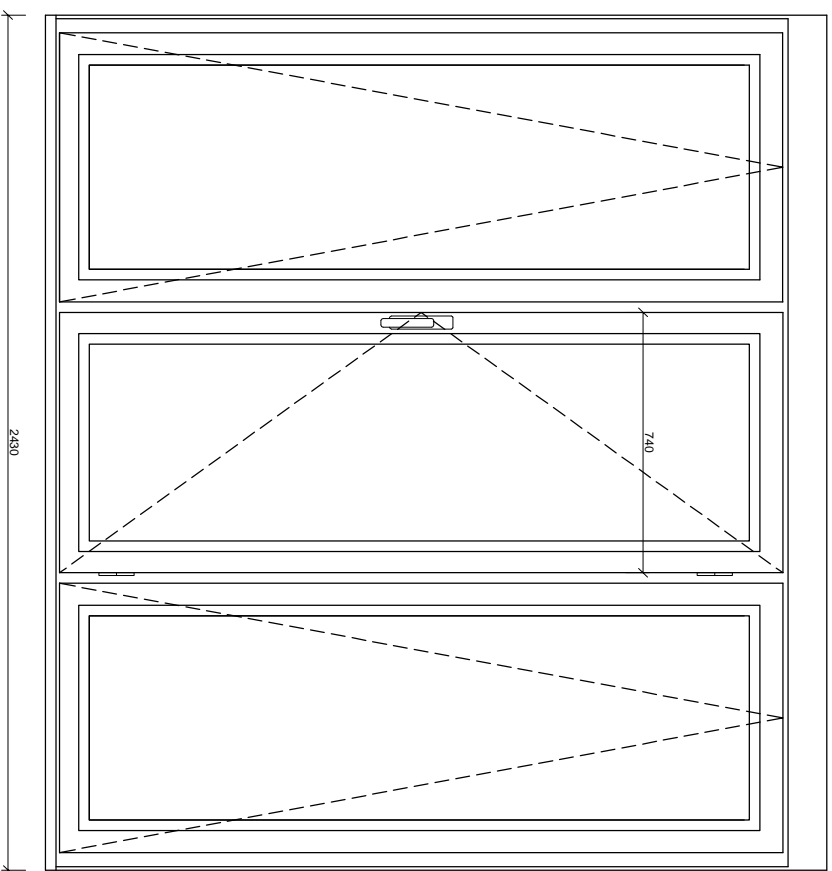

PŮDORYS - NOVÝ STAV

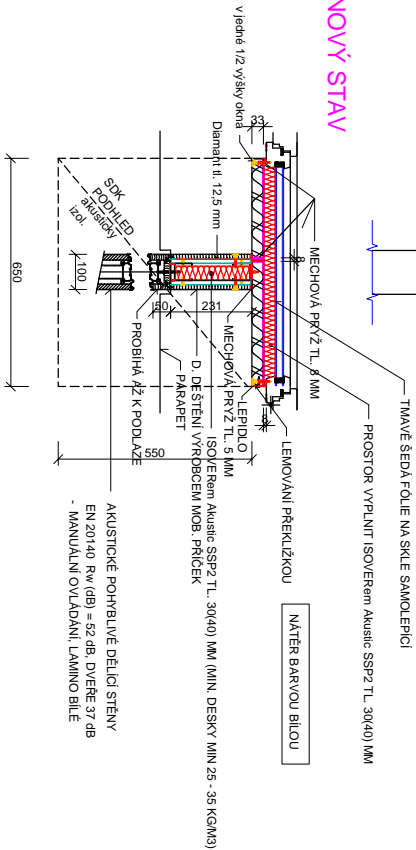

ARCHITECTURA
ING. KAREL SEHNÝ
K NEROSTOVÉ 148, 184 00 PRAHA 6
IČO : 159 39 006 Tel : 607996711

NÁRODNÍ ZEMĚDĚLSKÉ MUZEUM
REKONSTRUKCE MULTIFUNKČNÍHO SÁLU
V BUDOVĚ NZM PRAHA
KATASTRÁLNÍ ÚZEMÍ PRAHA - HOŘEŠOVICE PARCELNÍ ČÍSLO 2119

PROJEKT :	DETAIL "2"	VERZIE :	1 : 2
AROS	INVESTOR : NÁRODNÍ ZEMĚDĚLSKÉ MUZEUM	PROJEKTANT :	Ing. Karel Sehný
AROS	Kostelní 44, Praha 7	VED. PROJEKTANT :	Ing. Karel Sehný
AROS	Číslo výkresu :	STUPEŇ :	25
AROS	001 2021	FORMÁT :	A4
AROS	001 2021	REVIZE :	