


PROVEDE SE DOPLNĚNÍ UVEDENÝCH VÝVODŮ DO STÁVAJÍCÍHO ROZVADĚČE.
RUŠENÉ VÝVODY A PŘÍSTROJE SE DEMONTUJÍ.

VŠECHNY JISTIČE A CHRÁNIČE S VYPÍNAČÍ SCHOPNOSTÍ MIN. 10kA.
PŘED MONTÁŽÍ BUDOU PROVĚŘENY PŘIPOJOVACÍ PODMINKY VŠECH ZAŘÍZENÍ
A DLE TOHO BUDE UPRAVENO JIŠTĚNÍ, NÁPOJENÍ A OVLÁDÁNÍ VÝVODŮ V ROZVADĚČI.

Sv SVĚTELNÝ VÝVOD
Z ZÁSUVKOVÝ VÝVOD
P PEVNÝ VÝVOD

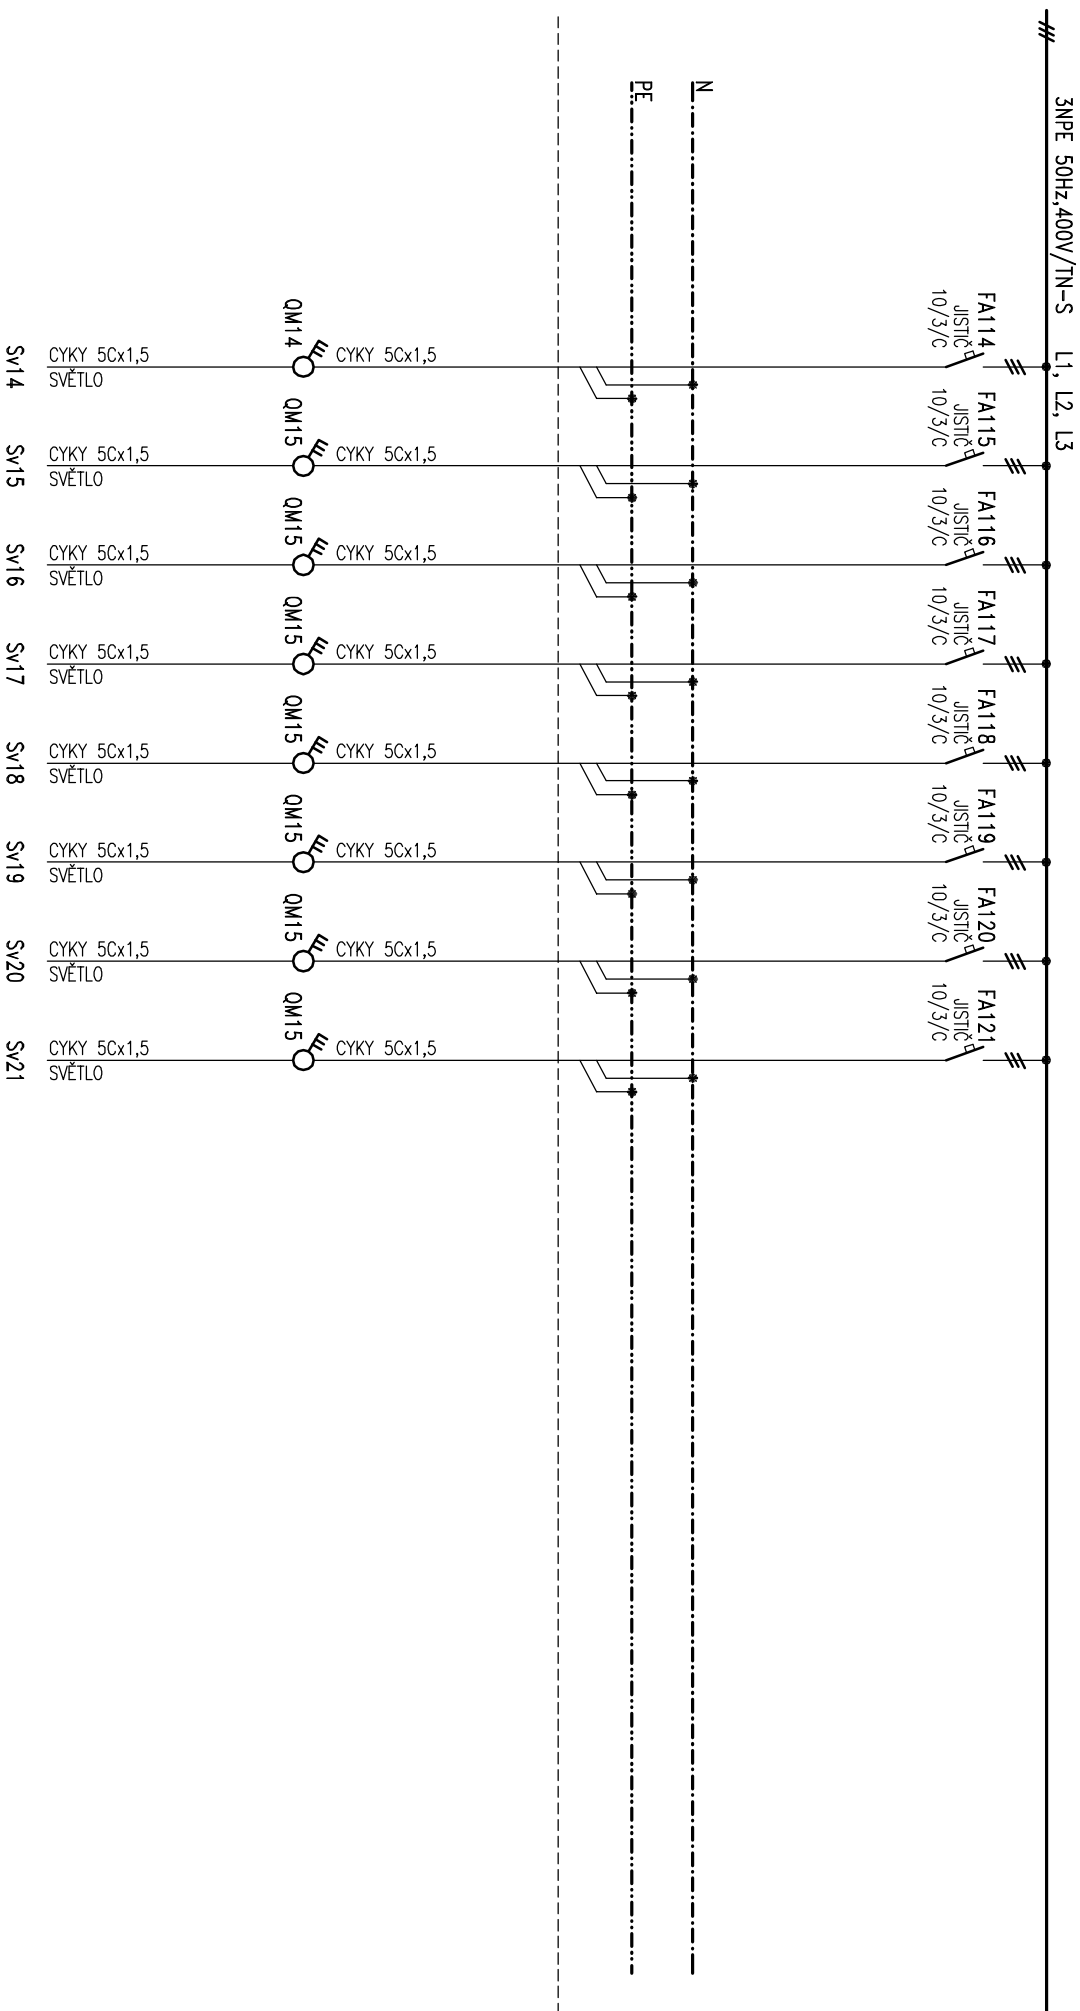

NASVĚTLENÍ EXPONÁTŮ VE VÝSTAVNÍCH SÁLECH
SPÍNÁNO RUČNĚ SPÍNAČÍ QM.
KAŽDÉ SVĚTIDLO INDIVIDUÁLNĚ STIMVATELNĚ.

Ing. Ludek Široký		ING. LUDĚK ŠÍROKÝ		DATAUM		INVESTOR : MĚŘITKO		AKCE :		VÝKRES Č.		INDEX	
PROJEKT		ING. LUDĚK ŠÍROKÝ		MĚŘITKO		KOSKIN 44, Praha 7		V BUDOVĚ NZA PRAHA		E883/11			
Úprava 608		ING. LUDĚK ŠÍROKÝ		ZAKÁZKA		KATASTRÁLNÍ ÚZEMÍ PRAHA – HOLEŠOVICE		SOUBOR : D.1.4.5 – SILNOPROJEKT ELEKTROTECHNIKA		POČ. LISTŮ: 7		LIST: 2	
330 12, Horní Brzo		STUPEŇ PROJ. DPS		PARC. ČÍSLO 2119		OPRAVA ROZVADĚČE R2S2							