


PROVEDE SE DOPLNĚNÍ UVEDENÝCH VÝVODŮ DO STÁVAJÍCÍHO ROZVADĚČE.
RUŠENÉ VÝVODY A PŘÍSTROJE SE DEMONTUJÍ.

VŠECHNY JISTIČE A CHRÁNIČE S VYPÍNAČÍ SCHOPNOSTÍ MIN. 10kA.
PŘED MONTÁŽÍ BUDOU PROVĚŘENY PŘIPOJOVACÍ PODMÍNKY VŠECH ZAŘÍZENÍ
A DLE TOHO BUDE UPRAVENO JISTĚNÍ, NÁPOJENÍ A OVLÁDÁNÍ VÝVODŮ V ROZVADĚČI.

Sv SVĚTELNÝ VÝVOD
Z ZÁSUVKOVÝ VÝVOD
P PEVNÝ VÝVOD

3NPE 50Hz,400V/TN-S L1, L2, L3

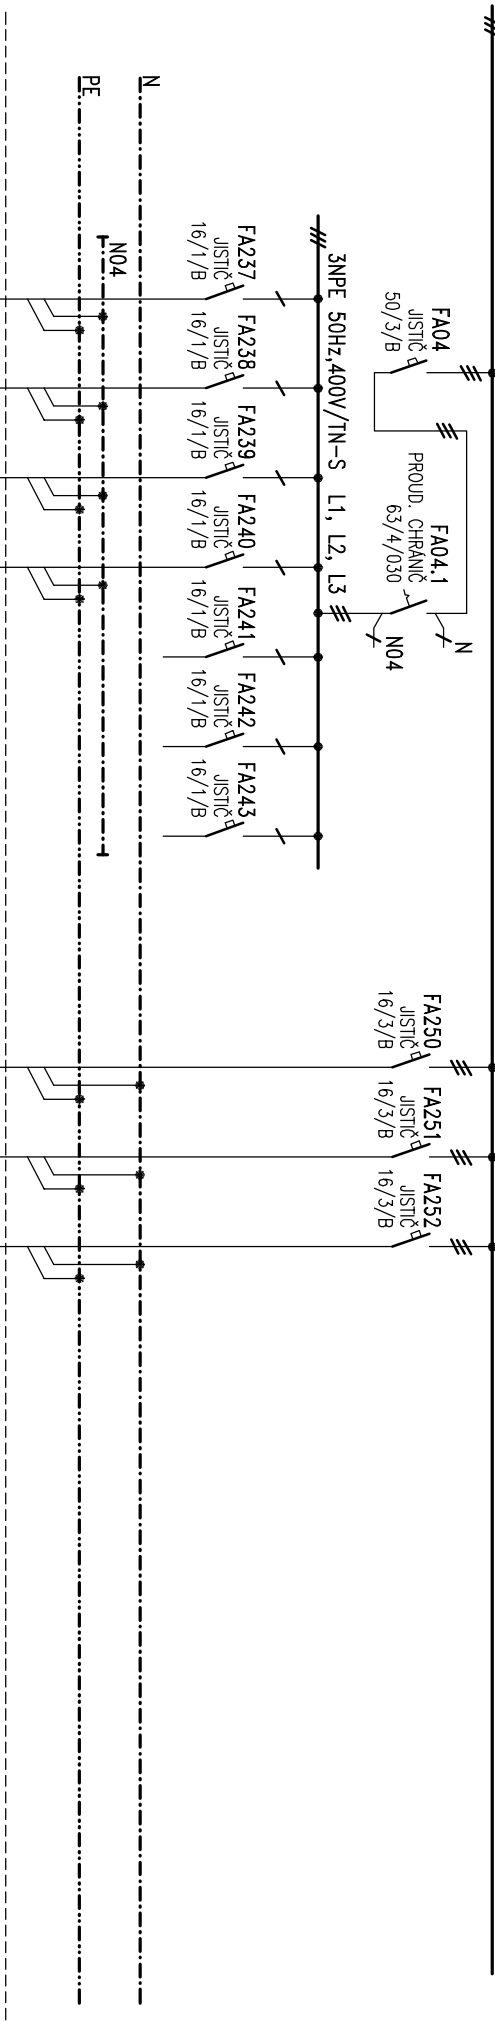

Z37	CYKY 3C x 2,5 ZÁSUVKY					
Z38	CYKY 3C x 2,5 ZÁSUVKY					
Z39	CYKY 3C x 2,5 ZÁSUVKY					
Z40	CYKY 3C x 2,5 ZÁSUVKY	1.09 - ŠATNA				
	REZERVA					
	REZERVA					
	REZERVA					
P1	CYKY 5Cx2,5 KÁVOVAR	1.02 - KAVÁRNA				
P2	CYKY 5Cx2,5 ZAŘÍZENÍ - BAR	1.02 - KAVÁRNA				
P3	CYKY 5Cx2,5 ZTI - ZAVLAŽOVÁNÍ ZELENÉ STĚNY	1.01 - KAVÁRNA				

NOVÉ ZÁSUVKY
KAVÁRNA – AV TECHNIKA

Ing.Luděk Širouf PROJEKT Lpová 608 330 12 Horní Brza	PROJEKTOVAL	ING. LUDĚK ŠIROUÝ	DATUM	05 / 2021	INVESTOR : NÁRODNÍ ZEMĚDĚLSKÉ MUZEUM, Košatín 44, Praha 7	AKCE : REKONSTRUKCE MULTIFUNKČNÍHO SALU V BUDOVĚ NZM PRAHA	VÝKRES Č. E883/11	INDEX
	DOPROVĚNÉ PROJ.	ING. LUDĚK ŠIROUÝ	MĚŘITKO	-				
	SCHVÁLIL	ING. LUDĚK ŠIROUÝ	ZAKÁZKA	E883				
	MÍSTO STAVBY : KATASTRÁLNÍ OZEMÍ PRAHA – HOLEŠOVICE, PARC. ČÍSLO 2119		NÁZEV VÝKRESU : OPRAVA ROZVADĚČE RPS2					
	STUPEŇ PROJ. DPS		POČ. LÍSTŮ: 7					