

KA253

RELEOVÁ JEDNOTKA
FOXTRON PER610
DODÁVKA AV TECHNIKY
VELIKOST 8MOD

PROVEDE SE DOPLNĚNÍ UVEDENÝCH VÝVODŮ DO STÁVAJÍCÍHO ROZVADĚČE.
RUŠENÉ VÝVODY A PŘÍSTROJE SE DEMONTUJÍ.


VŠECHNY JISTIČE A CHRÁNIČE S VYPÍNAČÍ SCHOPNOSTÍ MIN. 10kA.
PŘED MONTÁŽÍ BUDOU PROVĚŘENY PŘIPOJOVACÍ PODMINKY VŠECH ZAŘÍZENÍ
A DLE TOHO BUDE UPRAVENO JISTĚNÍ, NÁPOJENÍ A OVLÁDÁNÍ VÝVODŮ V ROZVADĚČI.

KA257

RELEOVÁ JEDNOTKA
FOXTRON PER610
DODÁVKA AV TECHNIKY
VELIKOST 8MOD

PŘEVODNÍK RS-232/485
DODÁVKA AV TECHNIKY
VELIKOST 2MOD

PŘEVODNÍK RS-232/485
DODÁVKA AV TECHNIKY
VELIKOST 2MOD

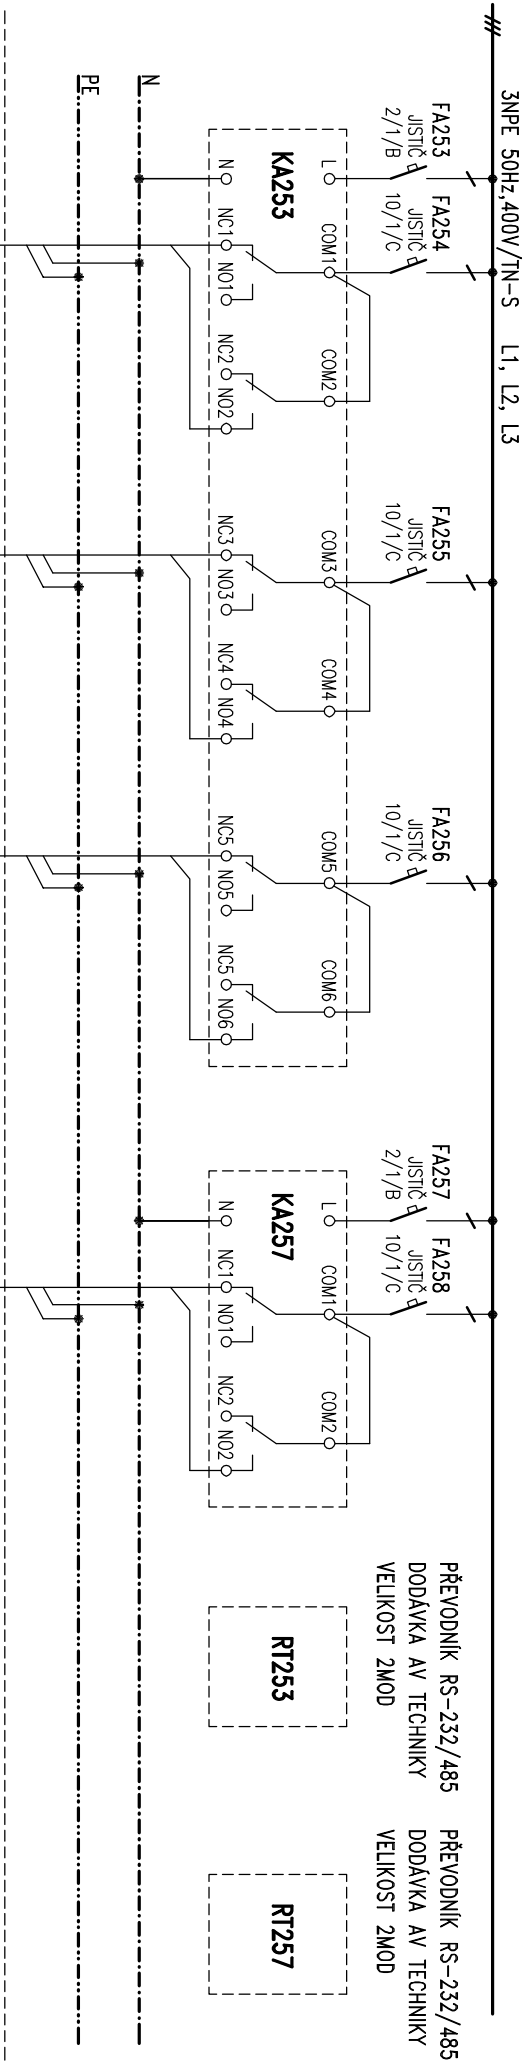

Ing. Ludek Široký				Ing. Ludek Široký				Ing. Ludek Široký			
PROJEKT				PROJEKT				PROJEKT			
Lipně 608				Lipně 608				Lipně 608			
330 12. Horní Brza				330 12. Horní Brza				330 12. Horní Brza			
PROJEKTOVAL				PROJEKTOVAL				PROJEKTOVAL			
ING. LUDĚK ŠIROKÝ				ING. LUDĚK ŠIROKÝ				ING. LUDĚK ŠIROKÝ			
OPOVĚDĚNÝ PROJ.				OPOVĚDĚNÝ PROJ.				OPOVĚDĚNÝ PROJ.			
SCHVÁLIL				SCHVÁLIL				SCHVÁLIL			
STUPEŇ PROJ.				STUPEŇ PROJ.				STUPEŇ PROJ.			
05 / 2021				05 / 2021				05 / 2021			
INVESTOR : MĚŘITKO				INVESTOR : MĚŘITKO				INVESTOR : MĚŘITKO			
Kostelní 44, Praha 7				Kostelní 44, Praha 7				Kostelní 44, Praha 7			
MÍSTO STAVBY : KATASTRÁLNÍ ÚZEMÍ PRAHA – HOLEŠOVICE				MÍSTO STAVBY : KATASTRÁLNÍ ÚZEMÍ PRAHA – HOLEŠOVICE				MÍSTO STAVBY : KATASTRÁLNÍ ÚZEMÍ PRAHA – HOLEŠOVICE			
PARC. ČÍSLO 2119				PARC. ČÍSLO 2119				PARC. ČÍSLO 2119			
AKCE : REKONSTRUKCE MULTIFUNKČNÍHO SÁLU				AKCE : REKONSTRUKCE MULTIFUNKČNÍHO SÁLU				AKCE : REKONSTRUKCE MULTIFUNKČNÍHO SÁLU			
V BUDOVĚ NZM PRAHA				V BUDOVĚ NZM PRAHA				V BUDOVĚ NZM PRAHA			
SOUBOR : D.1.4.5 – SILNOPROUDÁ ELEKTROTECHNIKA				SOUBOR : D.1.4.5 – SILNOPROUDÁ ELEKTROTECHNIKA				SOUBOR : D.1.4.5 – SILNOPROUDÁ ELEKTROTECHNIKA			
NÁZEV VÝKRESU : OPRAVA ROZVADĚČE R252				NÁZEV VÝKRESU : OPRAVA ROZVADĚČE R252				NÁZEV VÝKRESU : OPRAVA ROZVADĚČE R252			
VÝKRES Č.				VÝKRES Č.				VÝKRES Č.			
E883/11				E883/11				E883/11			
POČ. LÍSTŮ: 7				POČ. LÍSTŮ: 7				POČ. LÍSTŮ: 7			
LÍST: 6				LÍST: 6				LÍST: 6			
INDEX				INDEX				INDEX			