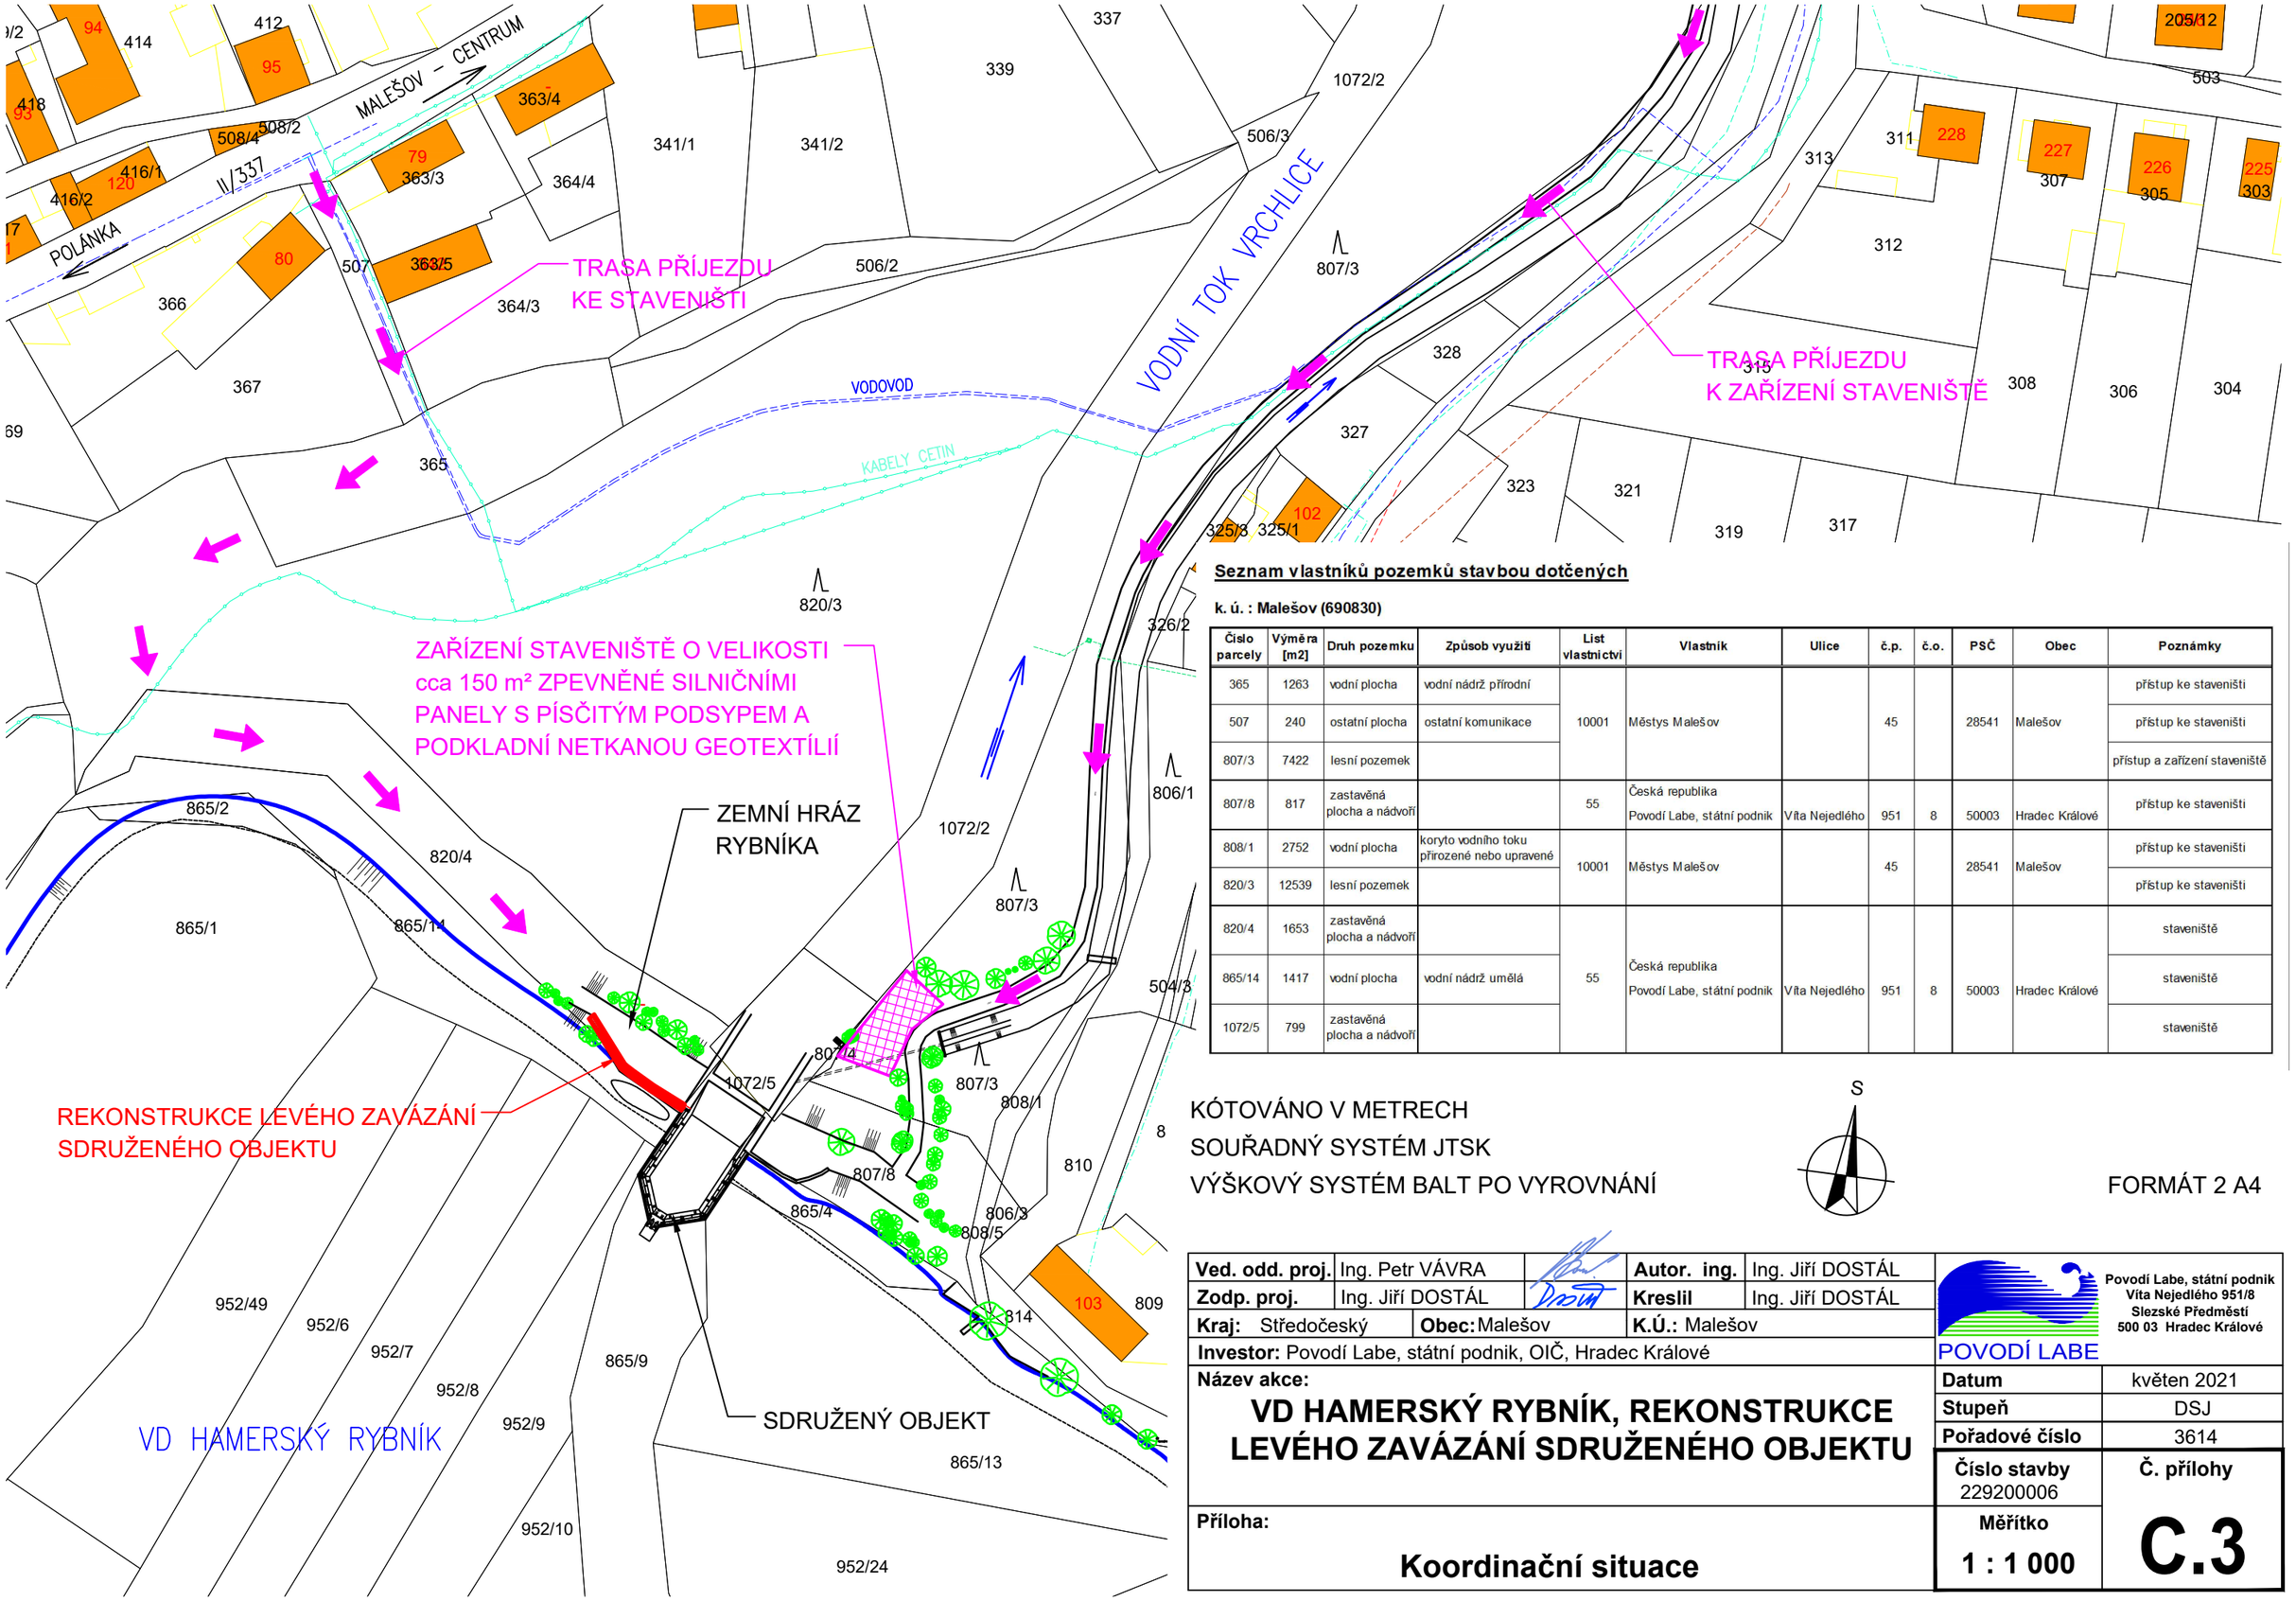

Seznam vlastníků pozemků stavbou dotčených

k. ú. : Malešov (690830)

Číslo parcely	Výměra [m2]	Druh pozemku	Způsob využití	List vlastnictví	Vlastník	Ulice	č.p.	č.o.	PSČ	Obec	Poznámky
365	1263	vodní plocha	vodní nádrž přírodní	10001	Městys Malešov		45		28541	Malešov	přístup ke staveništi
507	240	ostatní plocha	ostatní komunikace								přístup ke staveništi
807/3	7422	lesní pozemek									přístup a zařízení staveniště
807/8	817	zastavěná plocha a nádvoří		55	Česká republika Povodí Labe, státní podnik	Víta Nejedlého	951	8	50003	Hradec Králové	přístup ke staveništi
808/1	2752	vodní plocha	koryto vodního toku přirozené nebo upravené	10001	Městys Malešov		45		28541	Malešov	přístup ke staveništi
820/3	12539	lesní pozemek									přístup ke staveništi
820/4	1653	zastavěná plocha a nádvoří		55	Česká republika Povodí Labe, státní podnik	Víta Nejedlého	951	8	50003	Hradec Králové	staveniště
865/14	1417	vodní plocha	vodní nádrž umělá								staveniště
1072/5	799	zastavěná plocha a nádvoří									staveniště

KÓTOVÁNO V METRECH
SOUŘADNÝ SYSTÉM JTSK
VÝŠKOVÝ SYSTÉM BALT PO VYROVNÁNÍ

S

FORMÁT 2 A4

Ved. odd. proj.	Ing. Petr VÁVRA	**Autor. ing.**	Ing. Jiří DOSTÁL
Zodp. proj.	Ing. Jiří DOSTÁL	**Kreslil**	Ing. Jiří DOSTÁL
Kraj: Středočeský	**Obec:** Malešov	**K.Ú.:** Malešov	
Investor: Povodí Labe, státní podnik, OIČ, Hradec Králové			

Povodí Labe, státní podnik
Víta Nejedlého 951/8
Slezské Předměstí
500 03 Hradec Králové
POVODÍ LABE

Název akce:

VD HAMERSKÝ RYBNÍK, REKONSTRUKCE LEVÉHO ZAVÁZÁNÍ SDRUŽENÉHO OBJEKTU

Datum	květen 2021
Stupeň	DSJ
Pořadové číslo	3614
Číslo stavby 229200006	**Č. přílohy** C.3
Měřítko 1 : 1 000	

Příloha:

Koordinační situace