




PF 1 KM 0,0000

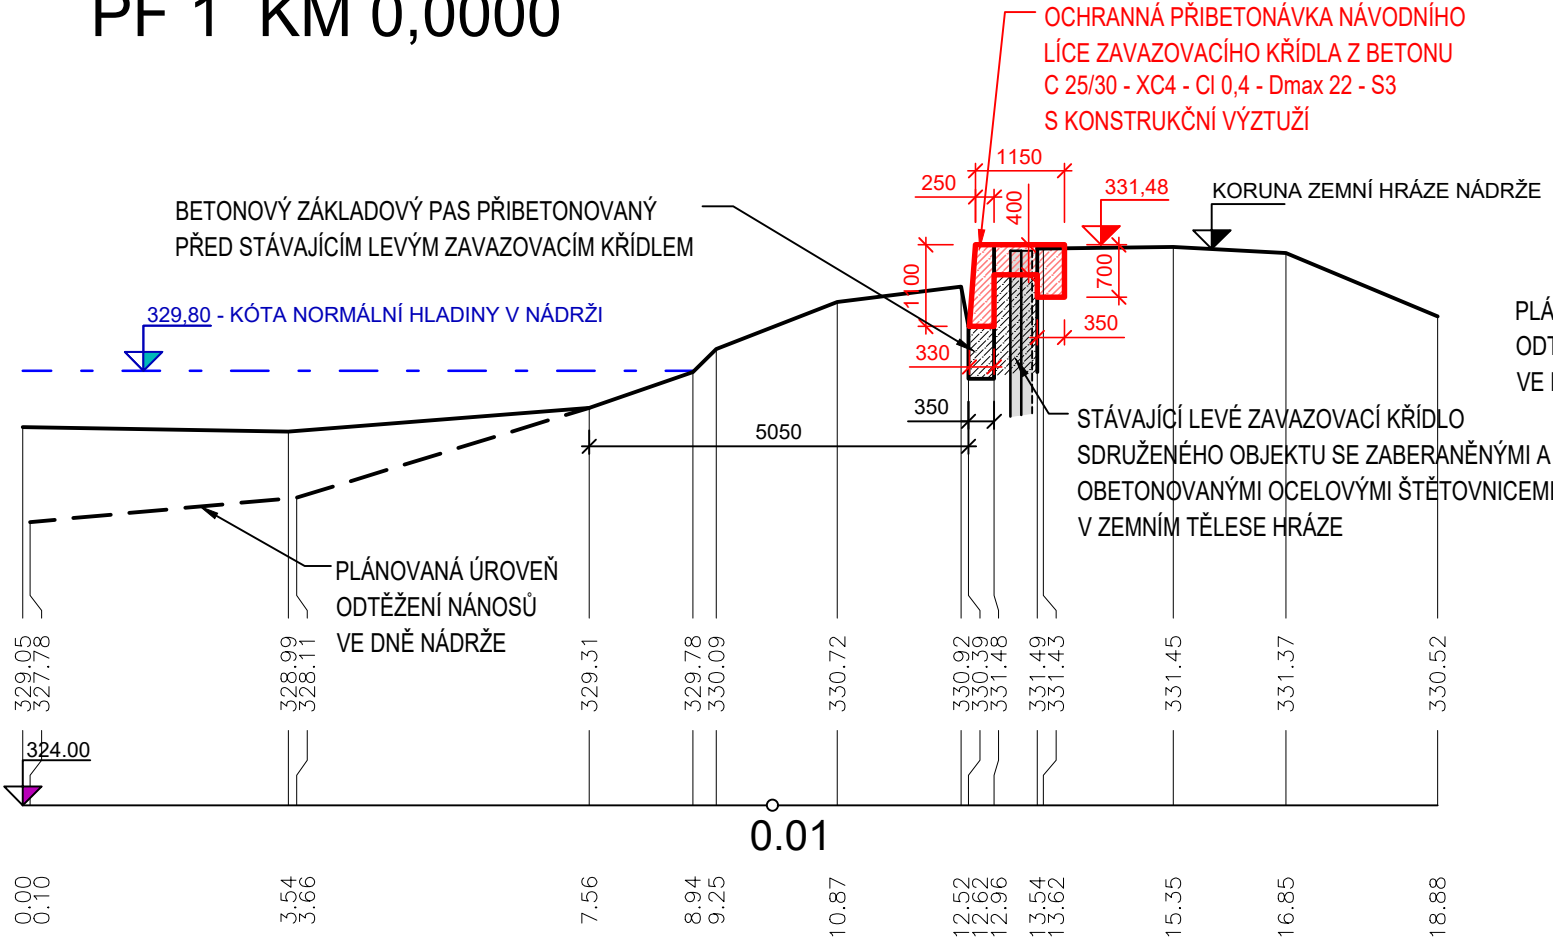


PF 3 KM 0,0170

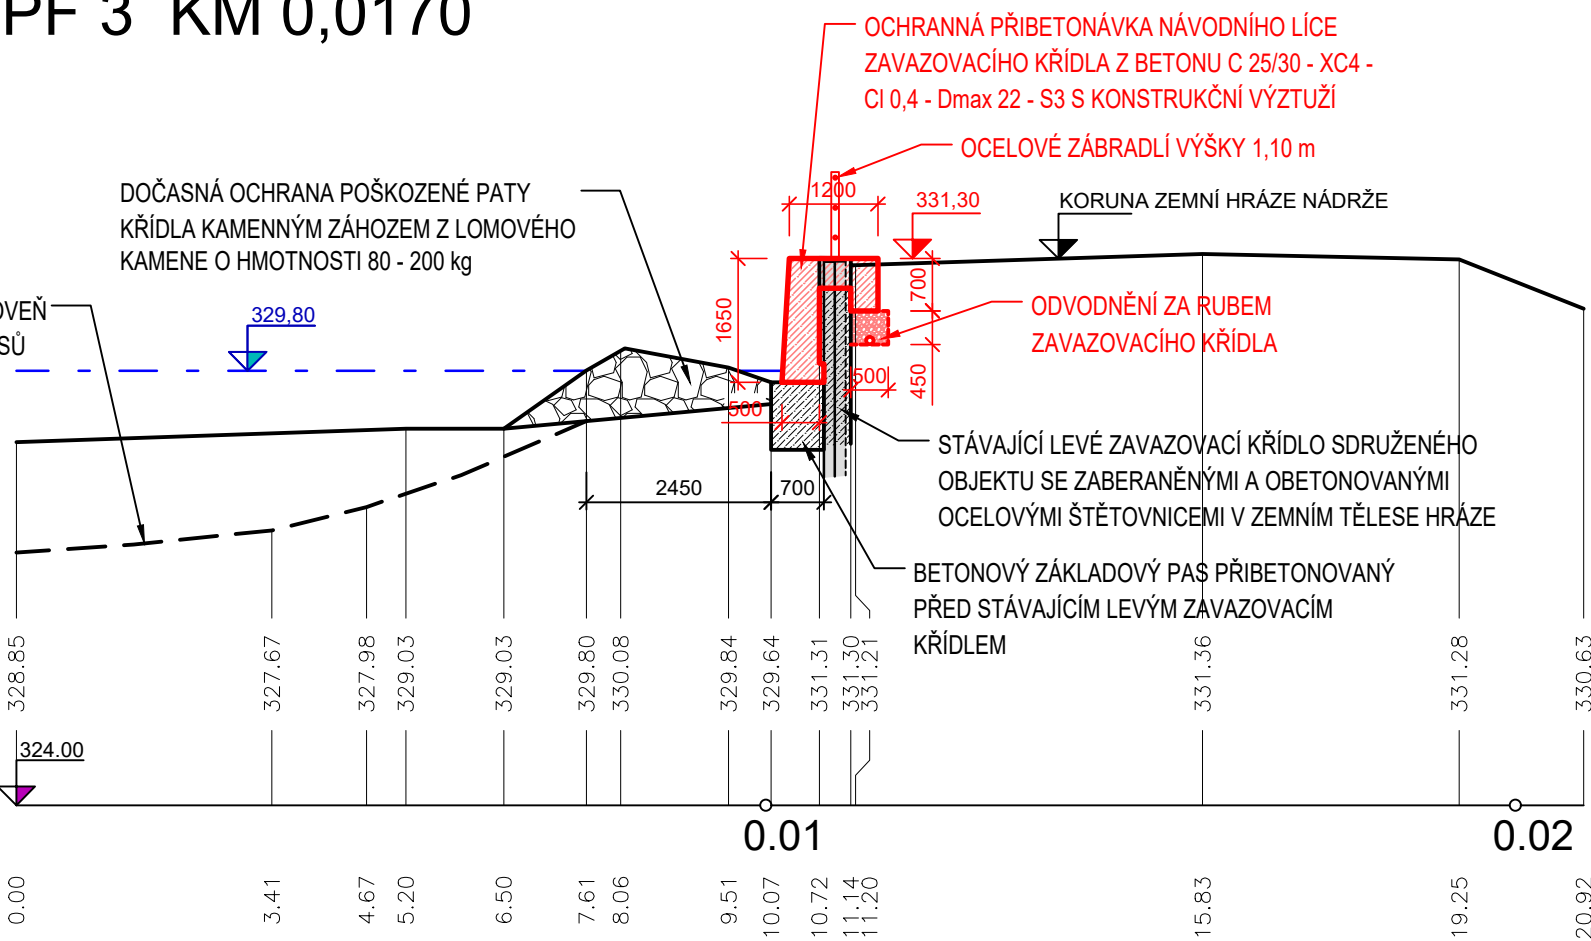

PF 2 KM 0,0105

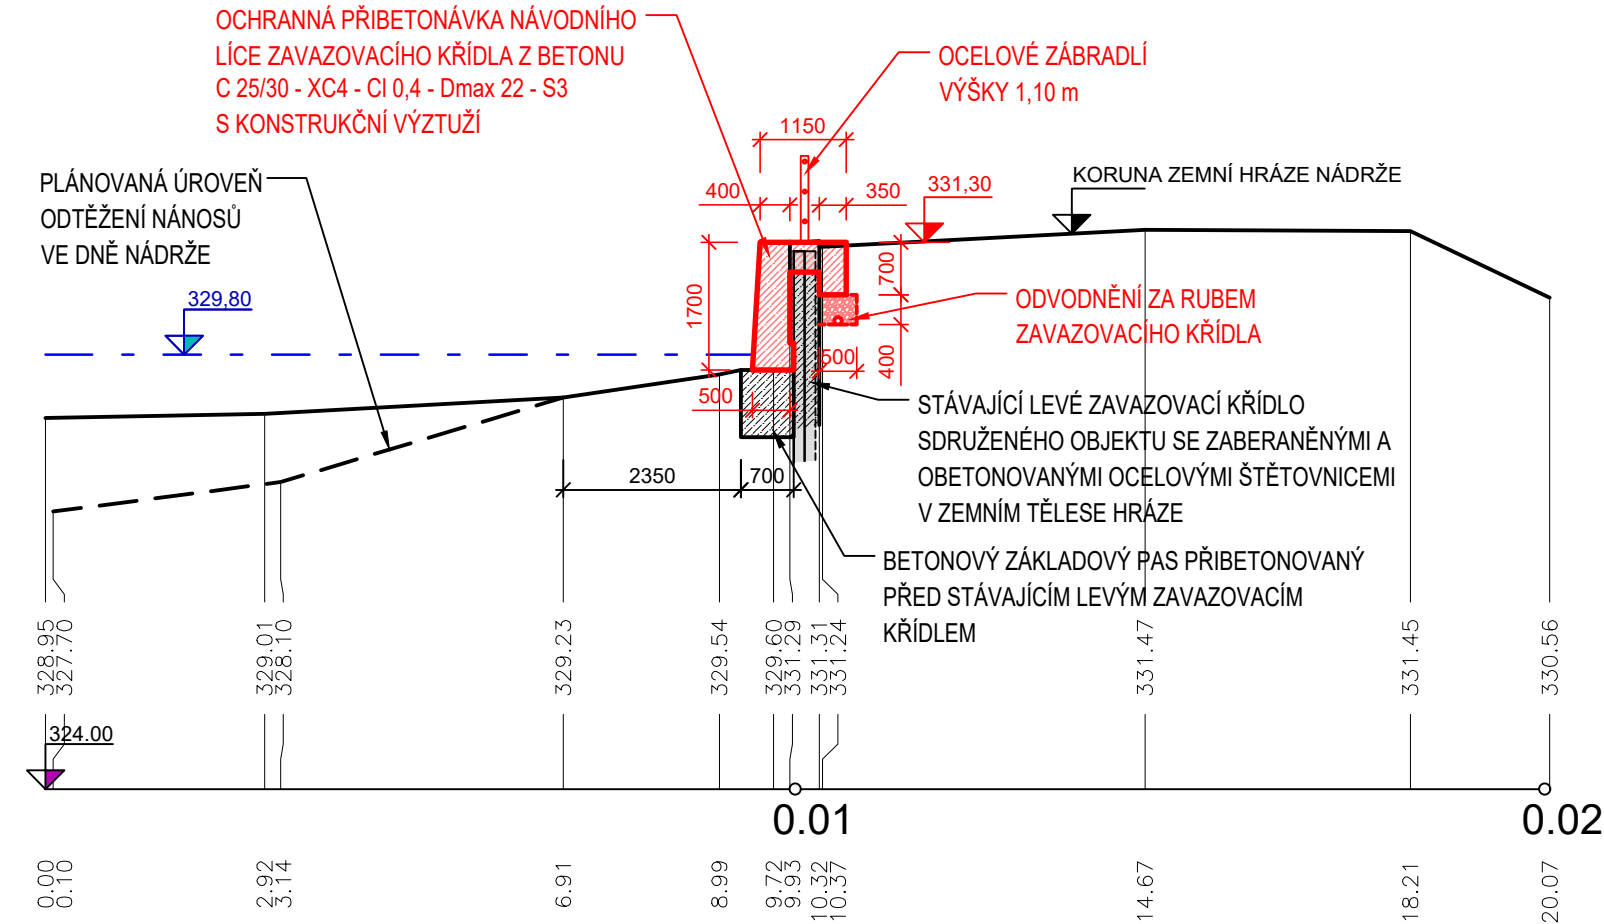


PF 4 KM 0,0225

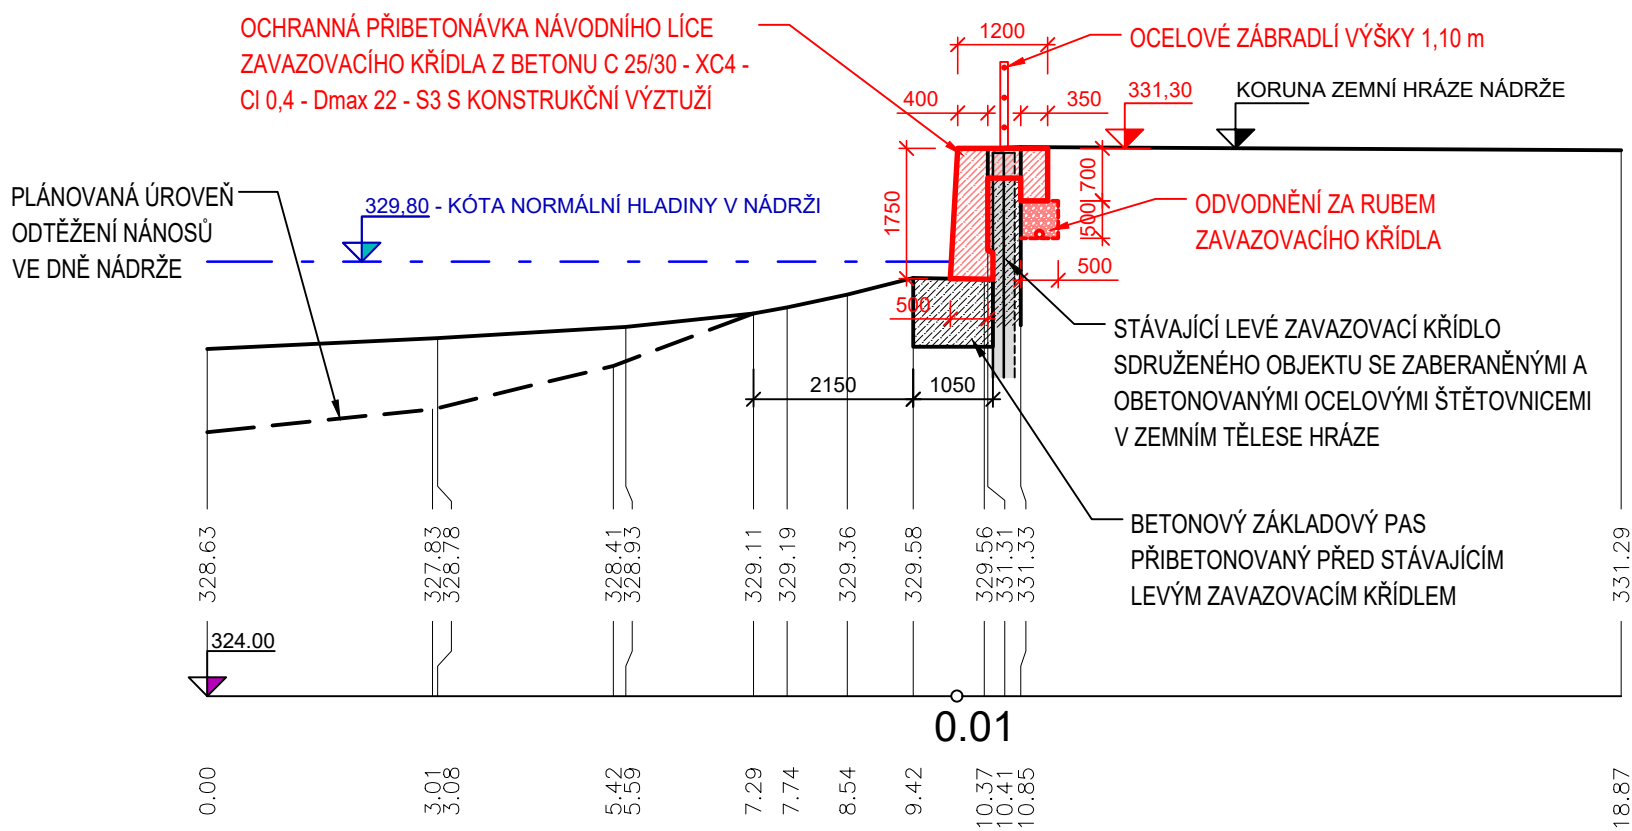

KÓTOVÁNO V mm
SOUŘADNÝ SYSTÉM JTSK
VÝŠKOVÝ SYSTÉM BALT PO VYROVNÁNÍ

FORMÁT 4 A4

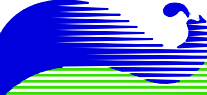Ved. odd. proj. Ing. Petr VÁVRA	Autor. ing. Ing. Jiří DOSTÁL	 Povodí Labe, státní podnik Vita Nejedlého 951/8 Slezské Předměstí 500 03 Hradec Králové
Zodp. proj. Ing. Jiří DOSTÁL	Kreslil Ing. Jiří DOSTÁL	
Kraj: Středočeský	Obec: Malešov	
Investor: Povodí Labe, státní podnik, OlČ, Hradec Králové		Datum květen 2021
Název akce: VD HAMERSKÝ RYBNÍK, REKONSTRUKCE LEVÉHO ZAVÁZÁNÍ SDRUŽENÉHO OBJEKTU		Stupeň DSJ
		Pořadové číslo 3614
Příloha: Příčné řezy levým zavazovacím křídlem		Číslo stavby 229200006
		Č. přílohy D.4
		Měřítko 1 : 100