




PF 1 KM 0.0000

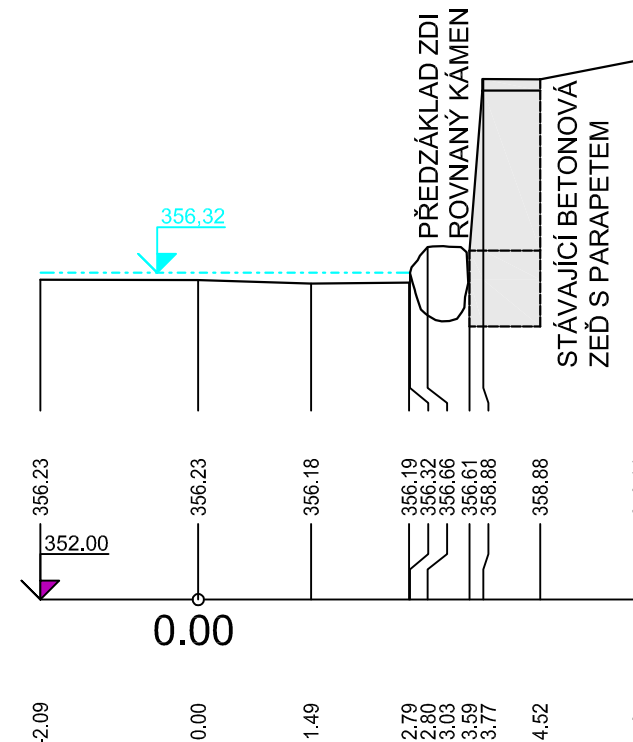


PF 2 KM 0.0120

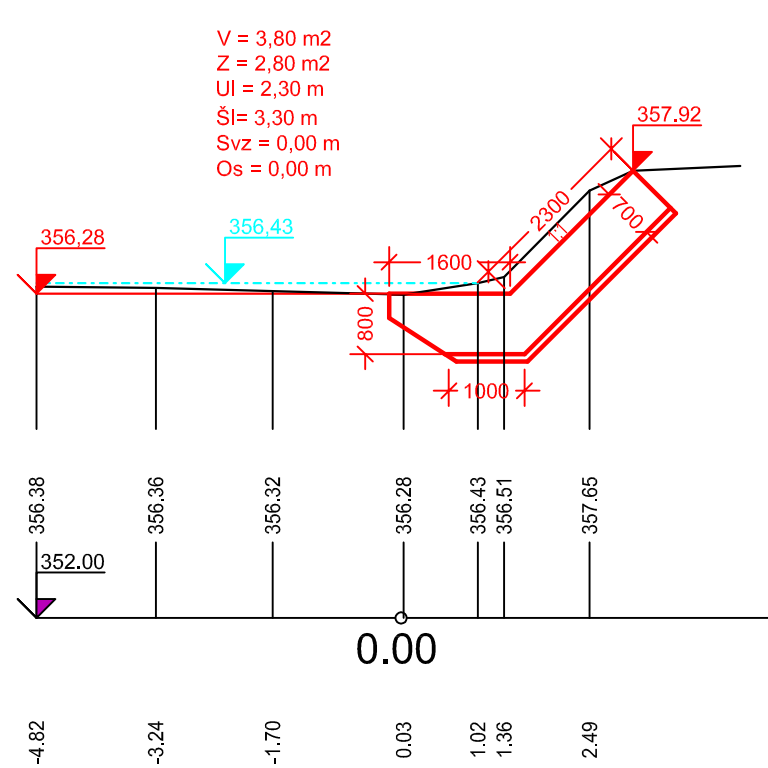


PF 3 KM 0.0220

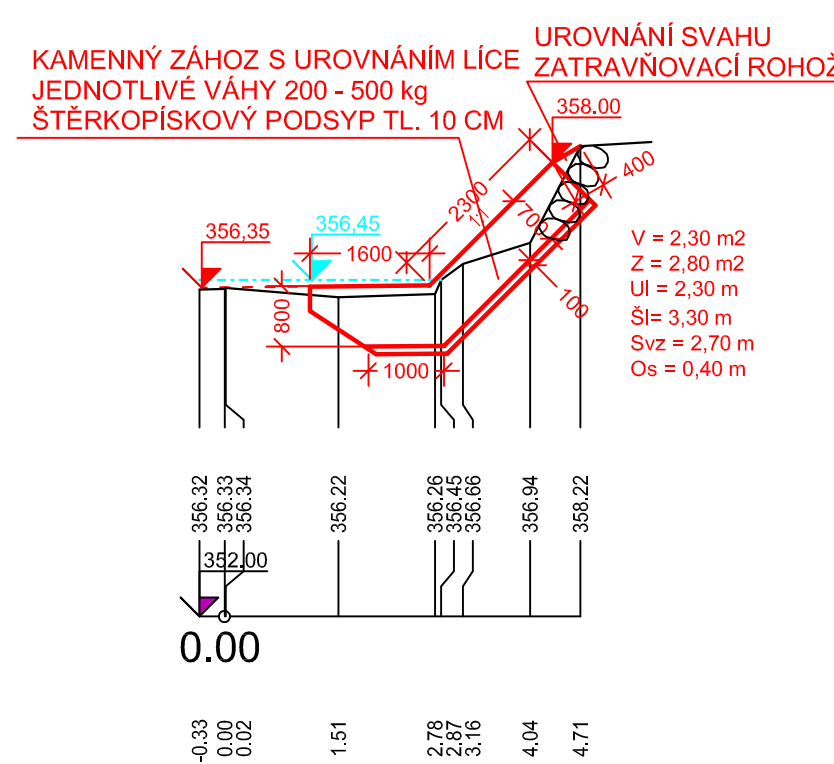


PF 4 KM 0.0420

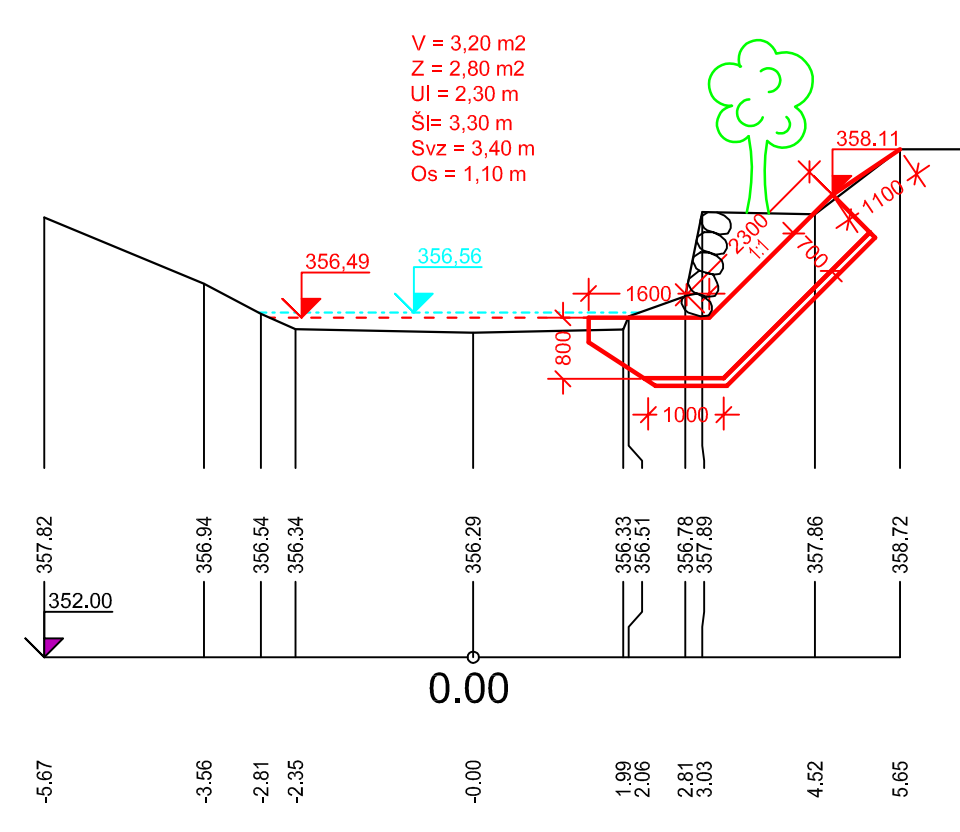


PF 5 KM 0.0600

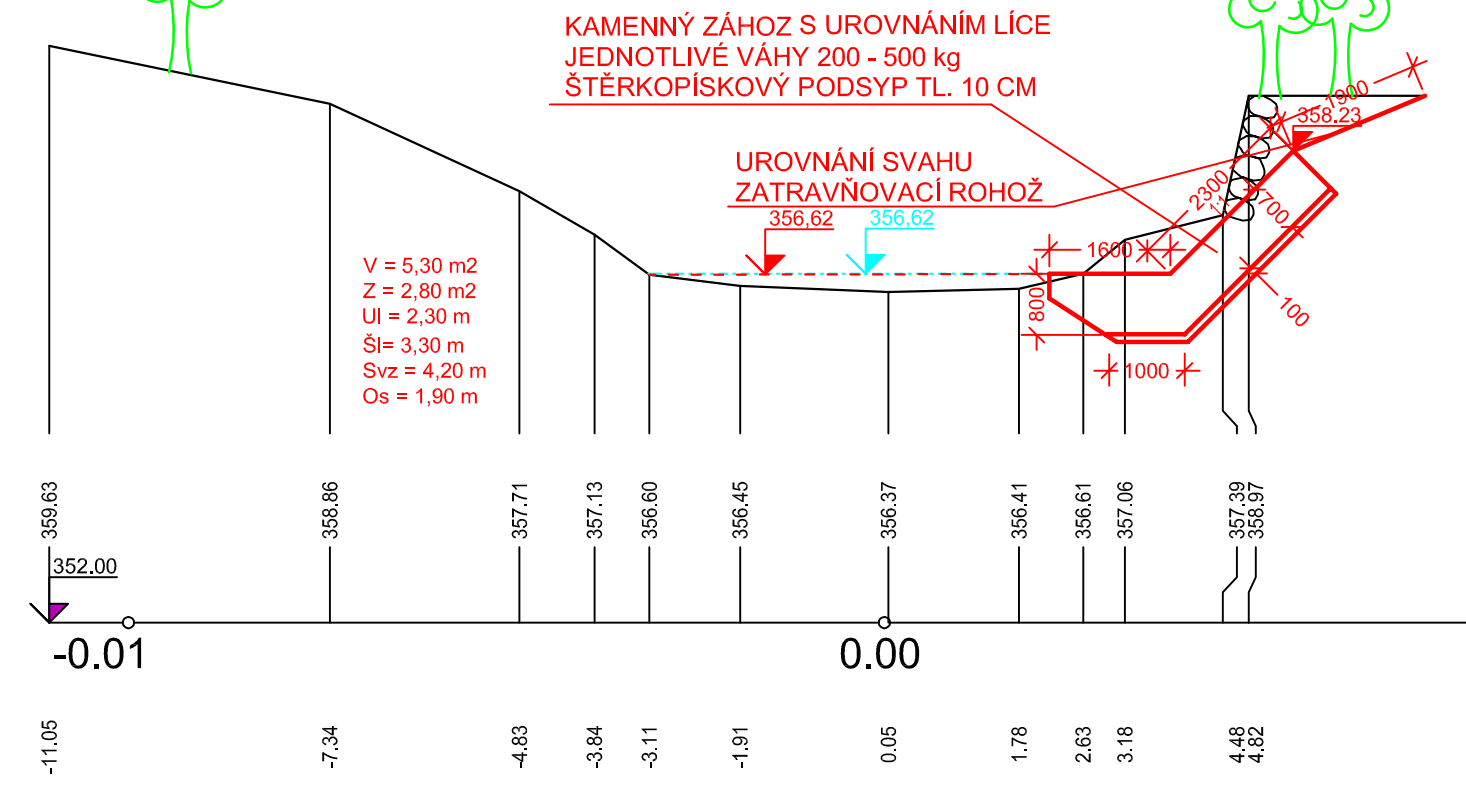


PF 6 KM 0.0780

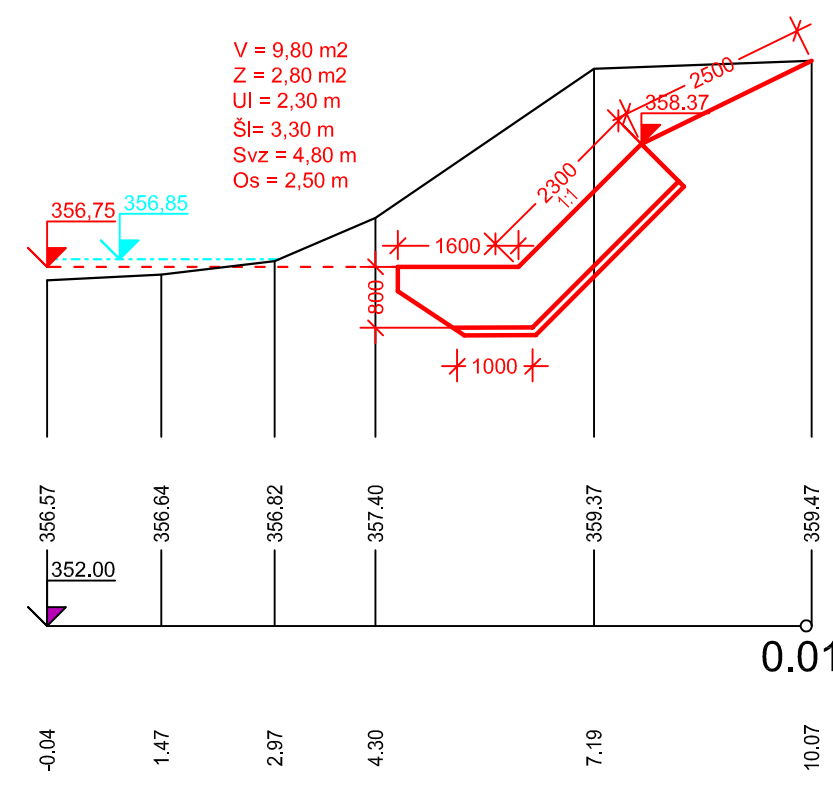


PF 7 KM 0.1100

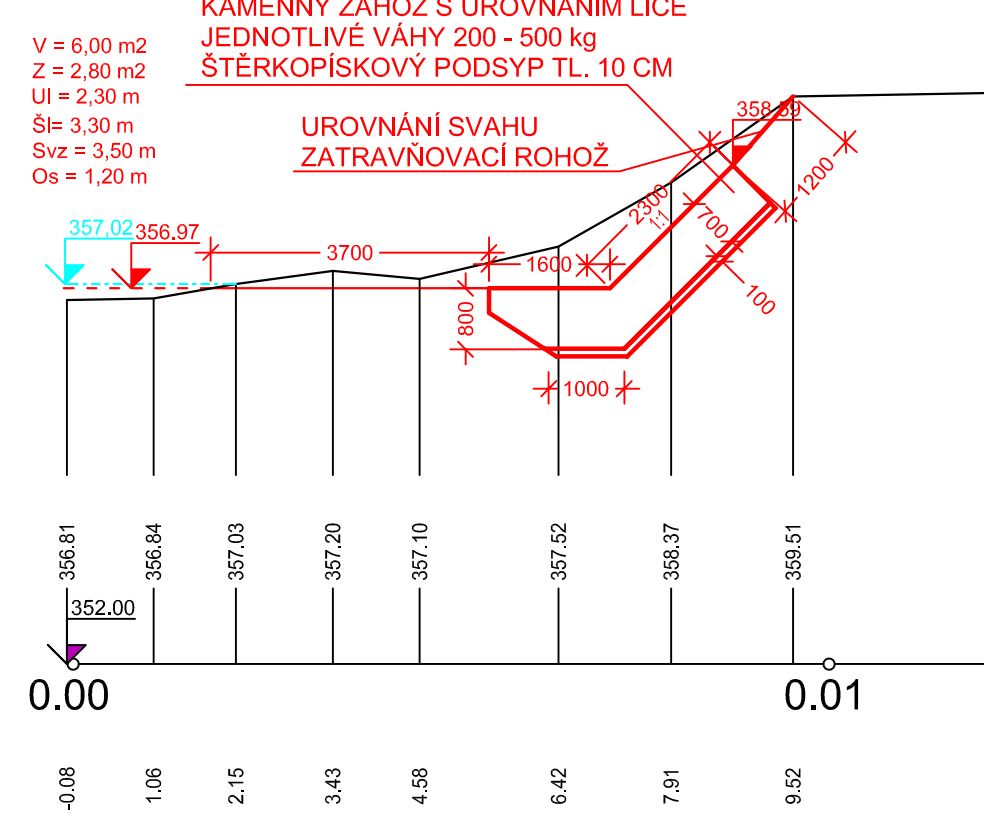


PF 8 KM 0.1500

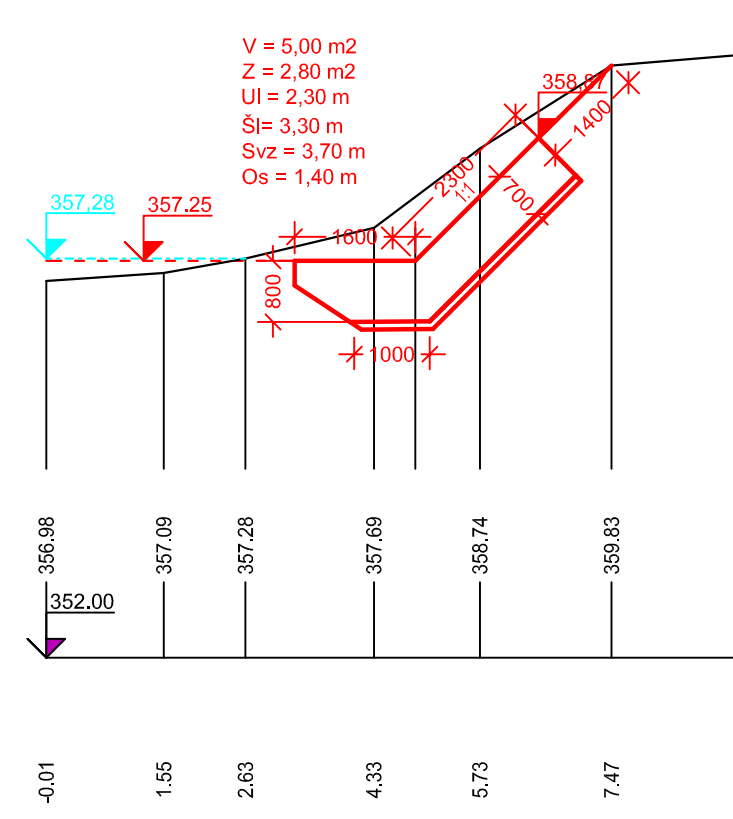


PF 9 KM 0.1900

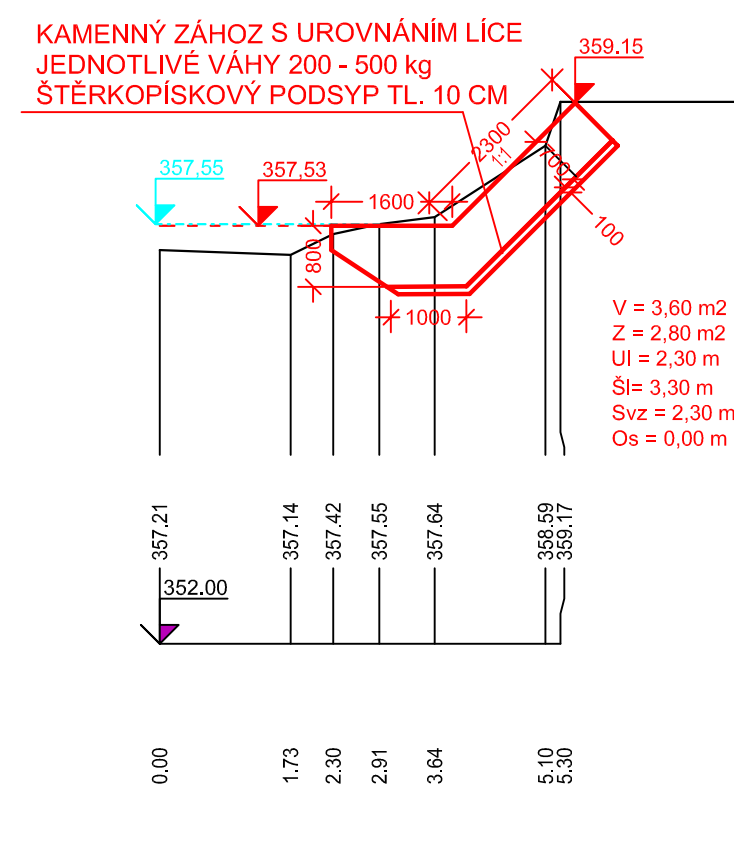


PF 10 KM 0.2000

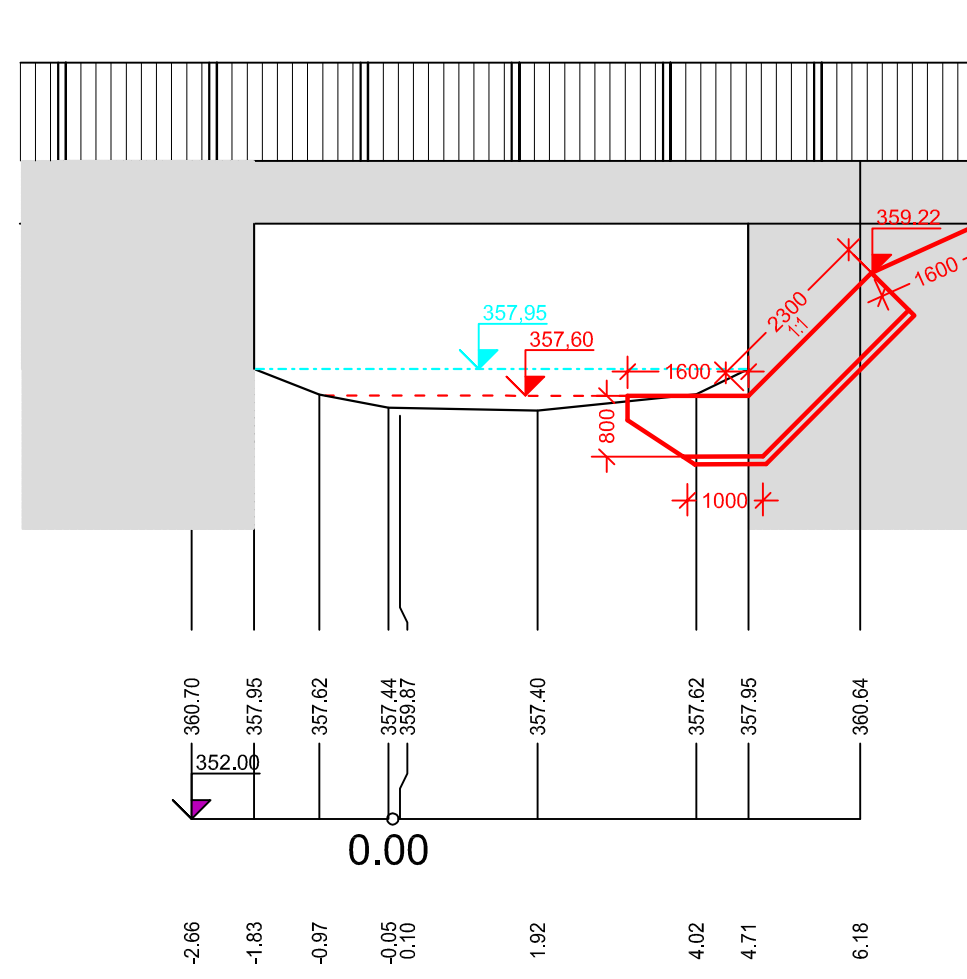

VZOROVÉ ŘEZY - ZÁHOZ

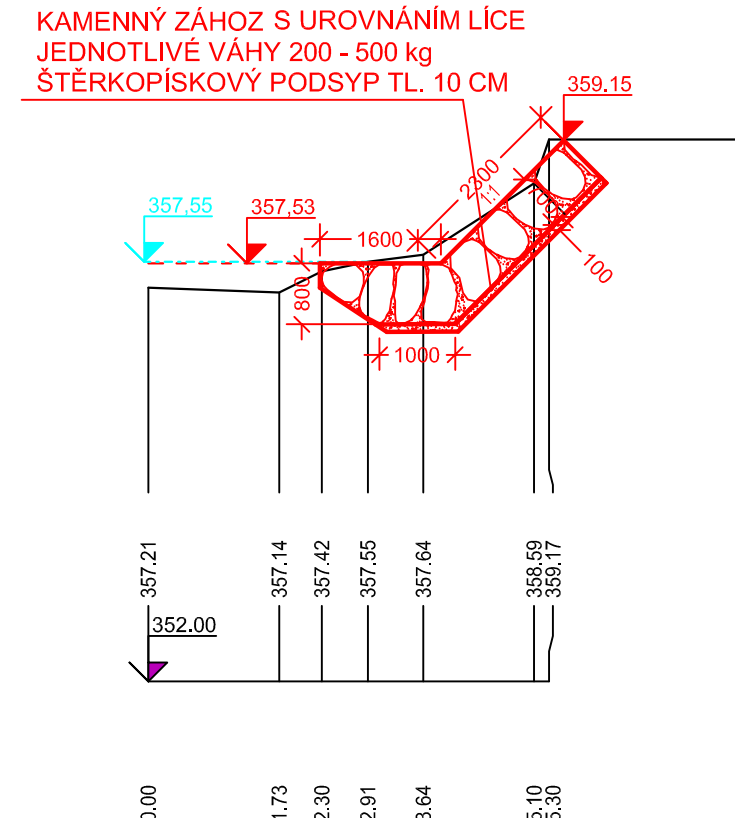


VZOROVÉ ŘEZY - STABILIZAČNÍ PRÁH

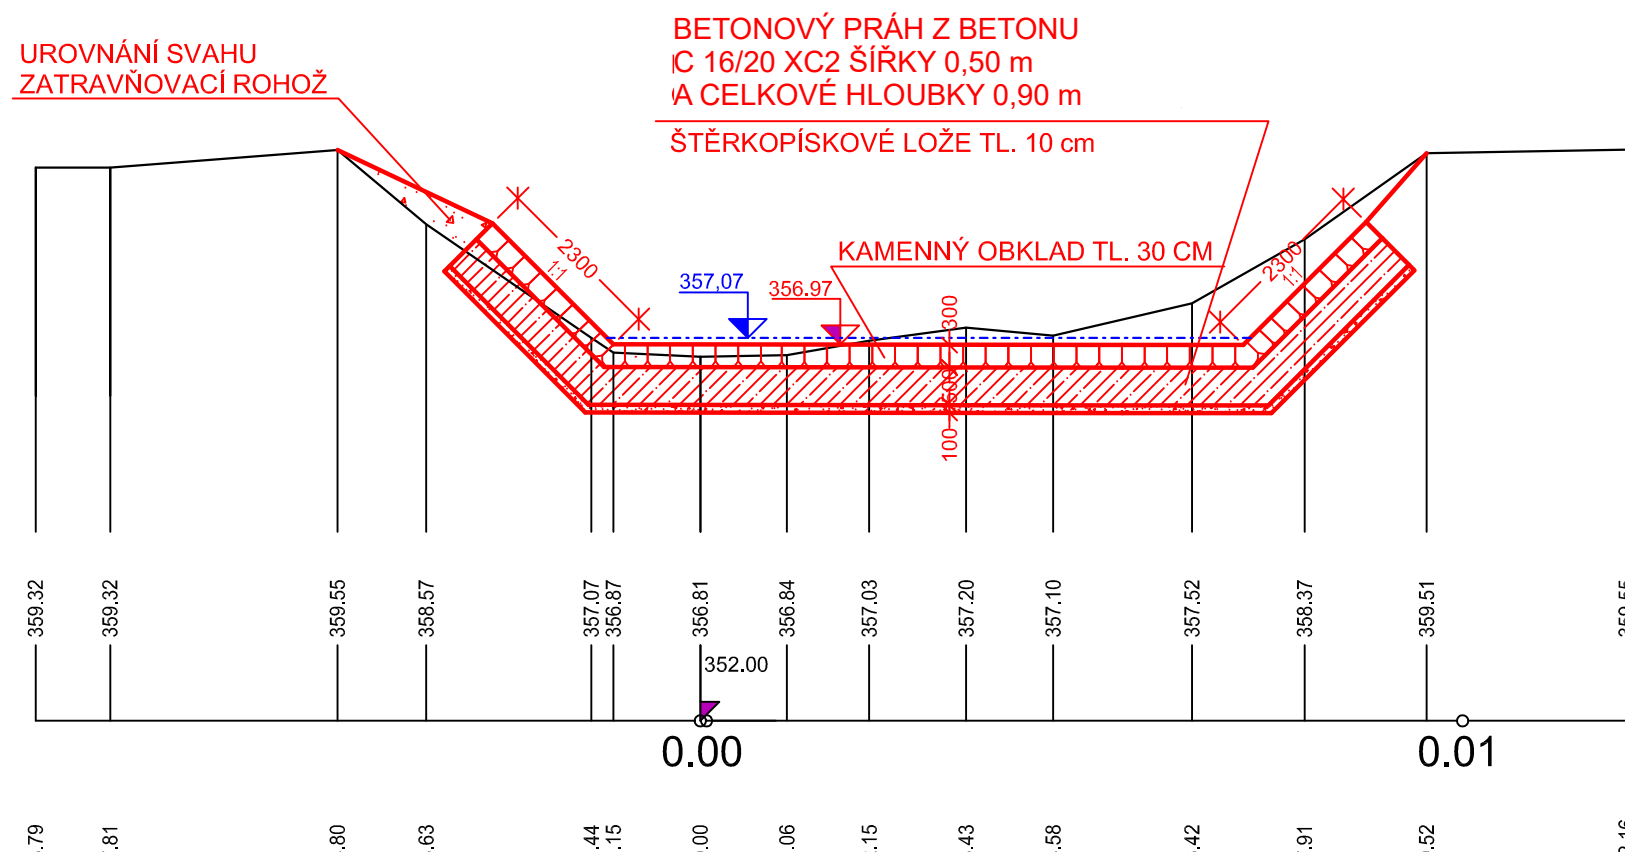

LEGENDA:

V = VÝKOP
Z = ZÁHOZ
Ul = UROVNÁNÍ LÍCE ROVNANINY
Šl = ŠTĚRKOVÉ LOŽE
Svz = SVAHOVANÝ ZÁŘEZU
Os = OSETI

Výškový systém: Balt po vyrovnání

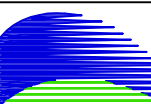Ved. odd. proj.	Ing. Petr VÁVRA	Autor. tech.	Bc. K.MANDLÍKOVÁ	 Povodí Labe, státní podnik Vita Nejedlého 951/8, Slavské předměstí 500 03 Hradec Králové	
Zodp. proj.	Bc. K.MANDLÍKOVÁ	Kreslil	Bc. K.MANDLÍKOVÁ		
Kraj:	Královéhradecký	Obec:	Rudník		
		K.Ú.:	Arnultovice		
Investor: Povodí Labe, státní podnik, OIČ, Hradec Králové				POVODÍ LABE	
Název akce:				Datum	říjen 2018
ČISTÁ ARNULTOVICE OPEVNĚNÍ BŘEHU Ř.KM 1,600 - 3,070				Stupeň	DPS
				Pořadové číslo	3536
				Číslo stavby	Č. přílohy
				219170014	
Příloha:				Měřítka	D.8.B
PŘÍČNÉ PROFILY 2 (PRÁVÝ BŘEH)				1:100	