




ZDROJ: (C) ČÚŽK



ZDROJ: (C) ČÚŽK

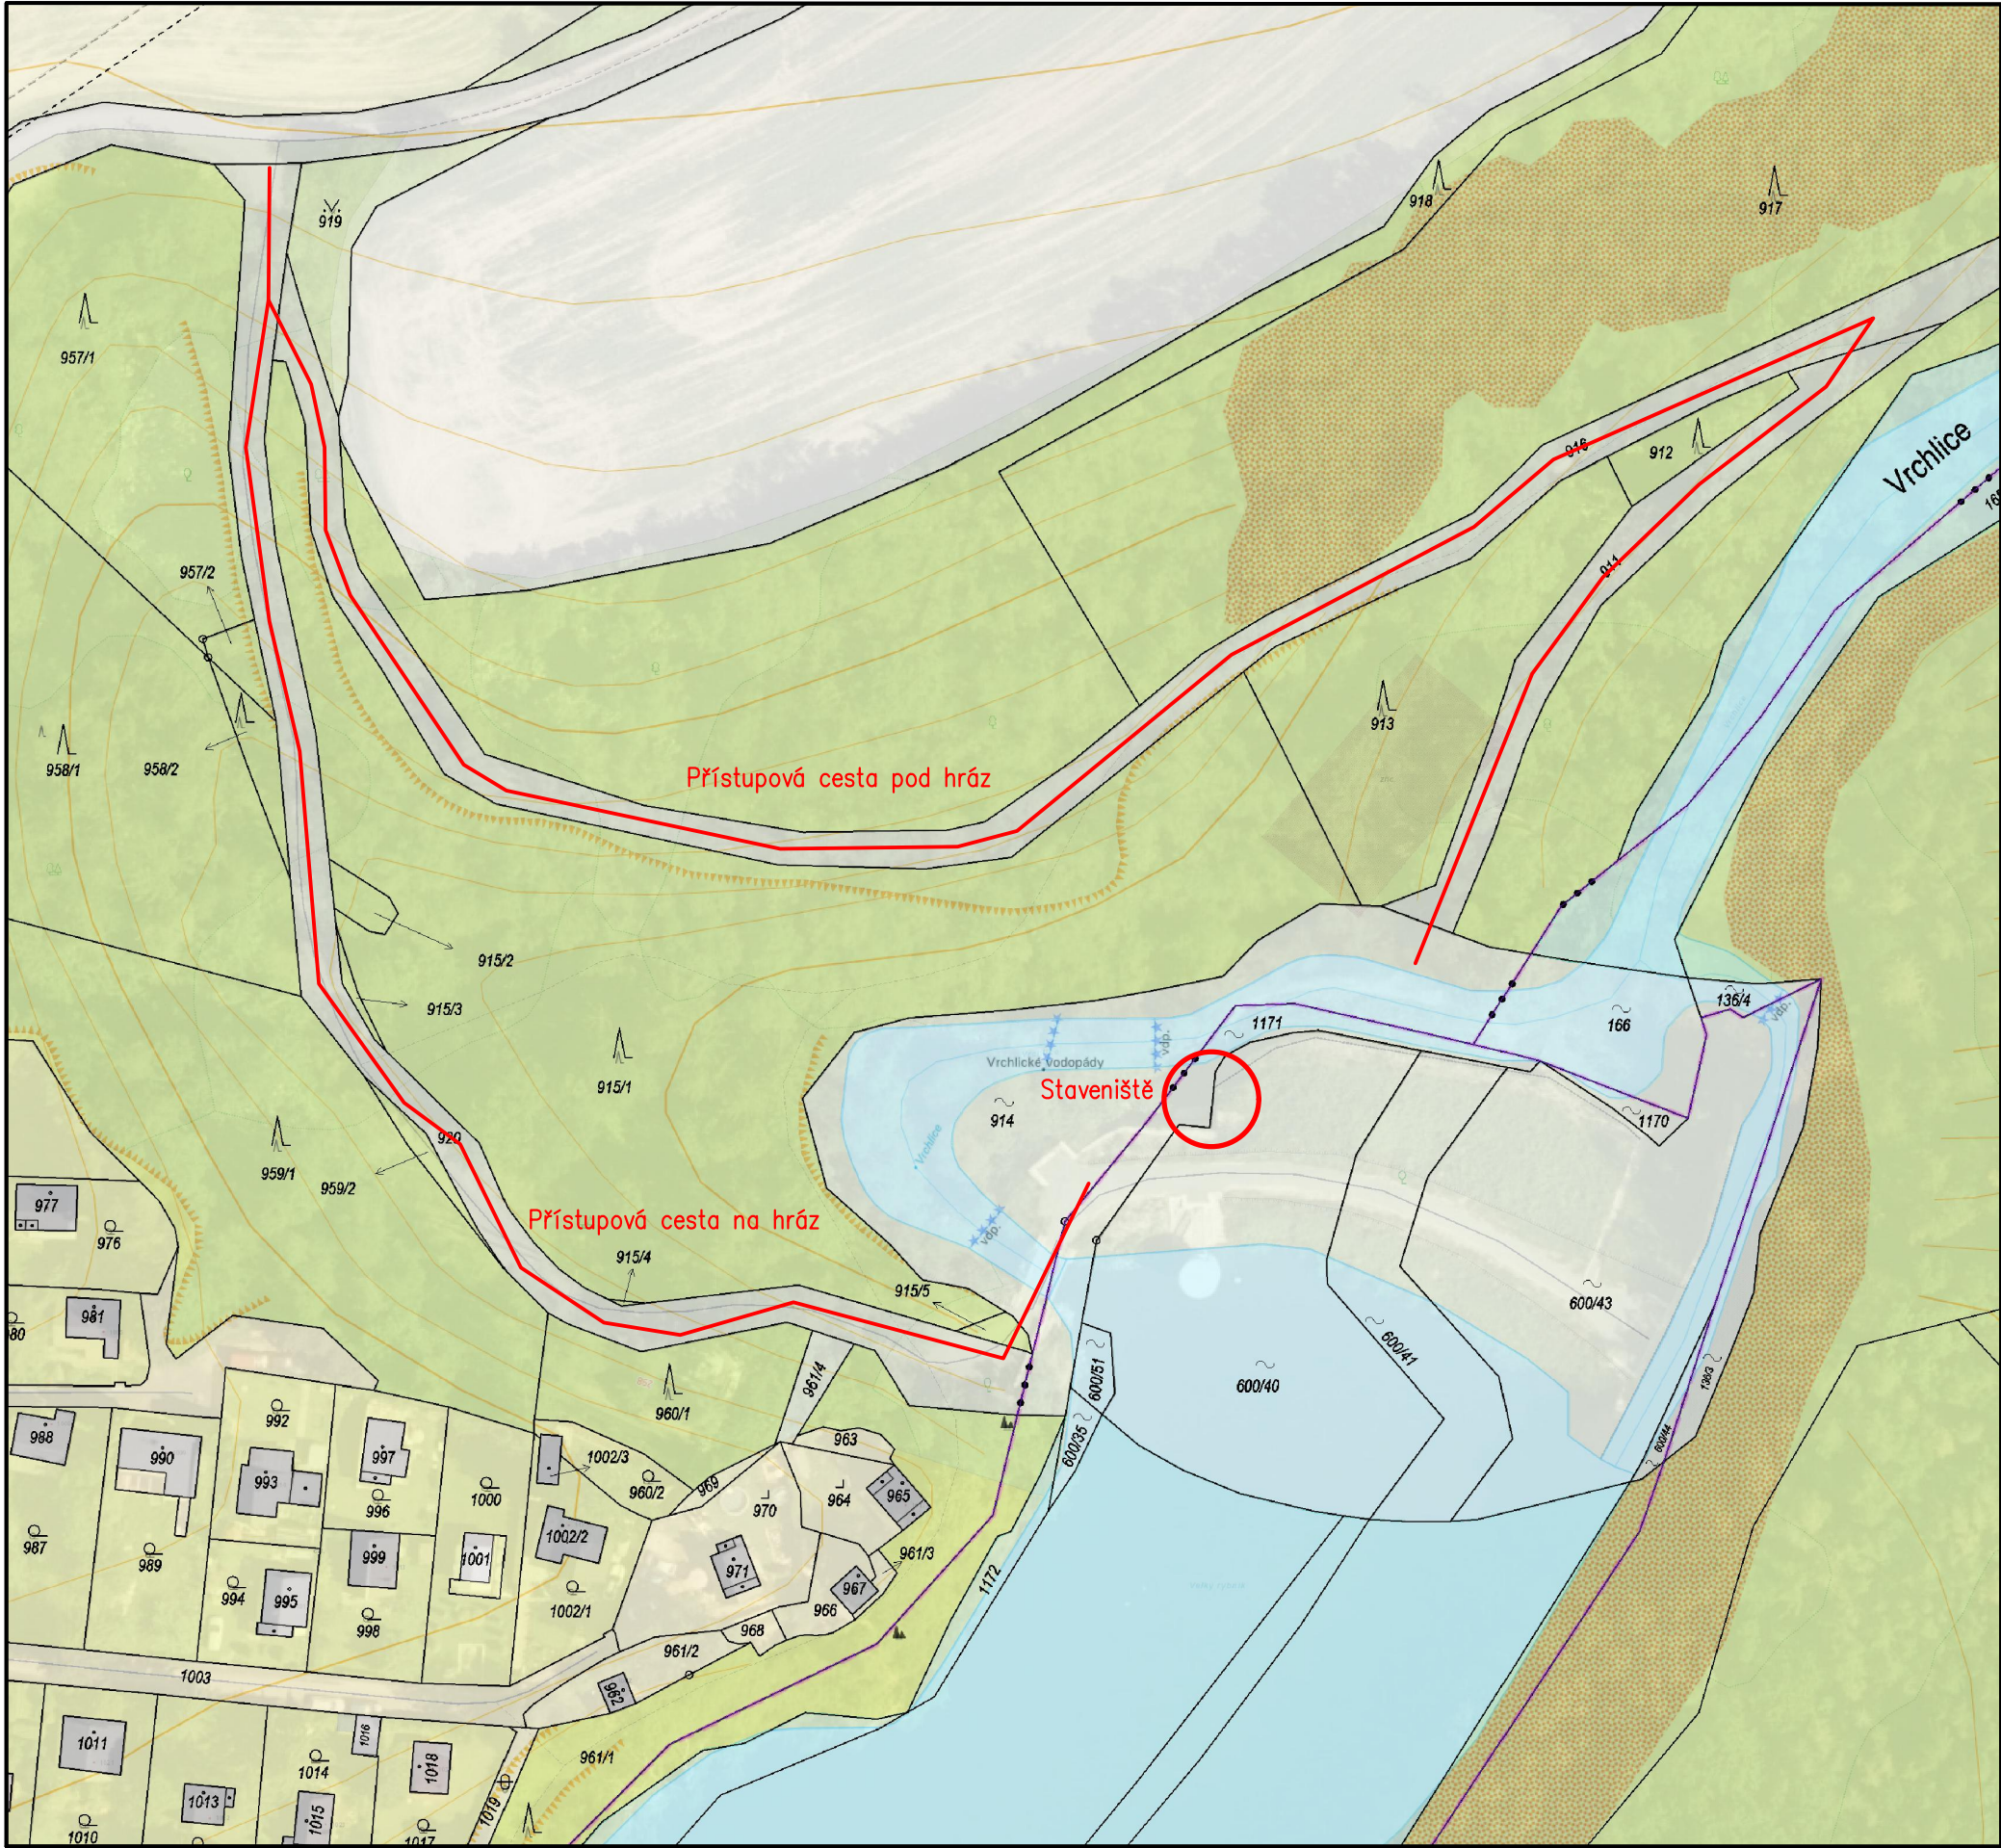

ZDROJ: (C) ČÚŽK – M 1:5000

AZ SANACE, a.s.

číslo zakázky.....**229190003**

Výrobek uvolněn k použití

Datum.....^③



Odpor. proj.:	Ing. Martin Vaníček, Ph.D.	<div><div>AZ SANACE[®] a.s.</div><div>Pražská 53, 400 01 Ústí nad Labem tel.: 475 240 813 E-mail: azsanace@azsanace.cz ČSN EN ISO 9001</div></div>	
Vypracoval:	Ing. Martin Vaníček, Ph.D.		
Kontroloval:	Ing. Martin Komín		
Místo:	Malešov		
Objednatel:	Povodí Labe, státní podnik		
Akce:		Formát:	4xA4
VD Velký rybník sanace skály		Stupeň:	DSP+DPS
		Č. zak.:	229190003
		Datum:	07.2021
		Měřítko:	1:1000
Příloha:	KOORDINAČNÍ SITUACE	Č. přílohy:	C.3
DOKUMENTACI LZE UŽÍVAT POUZE VE SMYSLU PŘÍSLUŠNÉ SMLOUVY O DÍLO, KOPIOVÁNÍ A ROZŠÍŘOVÁNÍ POUZE PO PŘEDCHOZÍM SOUHLASU AZ Sanace a.s.			