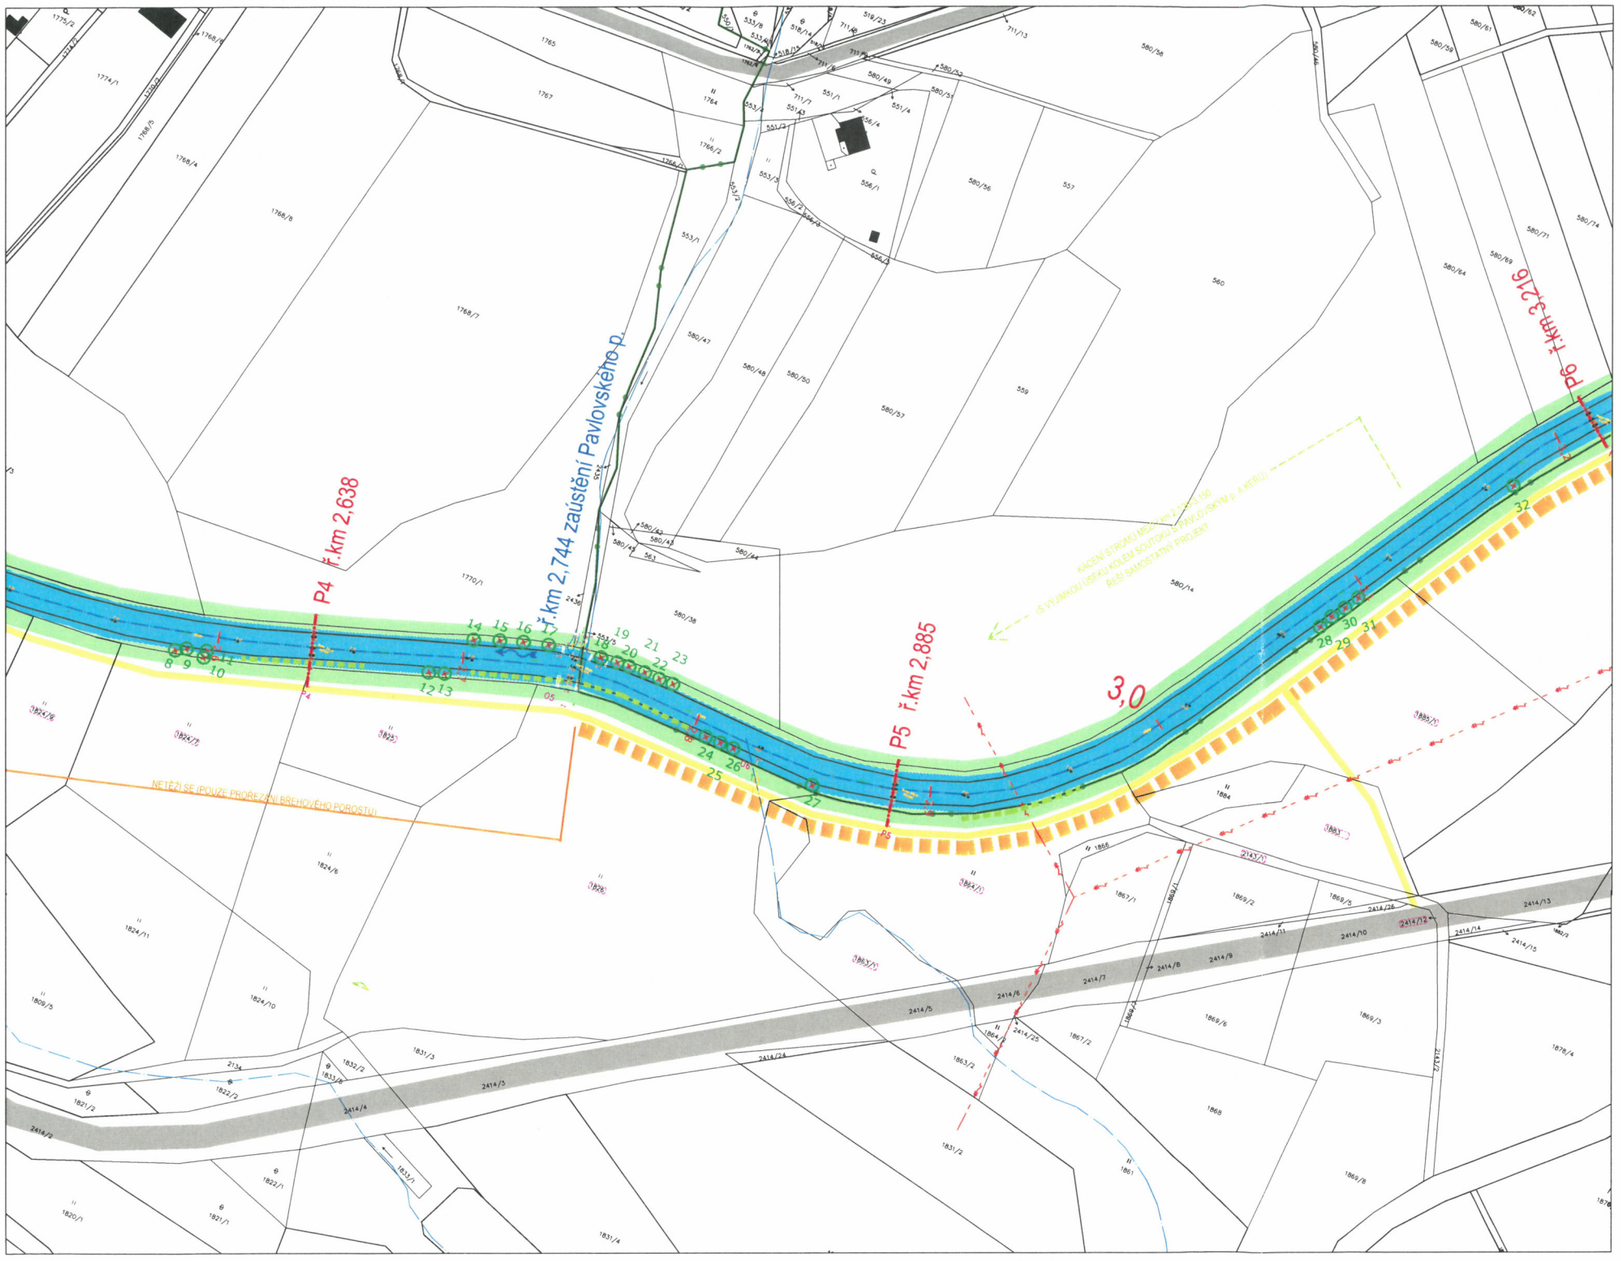

Jako uživatel půdních bloků č. 8403/2 (pozemky p.č. 1825, 1826, 1863/1, 1864/1, 1855/1) v k.ú. Třebechovice pod Orebem souhlasíme za níže uvedených podmínek s realizací akce a s přístupem ke korytu vodního toku Dědina dle zákresu.

AGROSPOL Bolehošť, a.s., Bolehošť 140, 517 31 Bolehošť; IČ: 25297228

Odpovědný zástupce: TOMÁŠ KUNC Podpis / razítko:

V(e): BOLEHOŠTI Datum: 24.8.2021

Poznámka:
Výše uvedené údaje budou použity pouze pro účely ohlášení udržovacích prací v rámci akce "Dědina, Třebechovice – Polánky, těžba nánosů ř.km 1,800 – 4,850".

Podmínky souhlasného stanoviska:

1. V případě poškození porostů požadujeme náhradu škody v odpovídající výši. Částka bude stanovena průměrným výnosem z jednoho hektaru porostu a aktuální výkupní cenou. Cena kompenzace se stanoví po ukončení sezony, případně po účetní uzávěrce.
2. Před zahájením prací bude provedeno protokolární převzetí výše uvedených pozemků zhotovitelem, do protokolu budou uvedeny jména a kontaktní údaje odpovědných pracovníků zhotovitele
3. Termín realizace, vč. místního šetření z důvodu kácení břehových porostů, nám bude oznámen minimálně 20 dní předem
4. Výše uvedené pozemky budou po dokončení prací uvedeny do původního stavu, náklady na uvedení pozemků do původního stavu budou na účet Zhotovitele.
5. Realizaci akce navrhujeme provést v zimním období z důvodu minimalizace zásahů do pozemků.
6. Při kontrole kterékoliv organizace, která dohlíží na zemědělské dotační tituly (SZIF, UKZUZ, ČPI..), budou v případě nedodržení podmínek, které způsobil Zhotovitel, sankce za nedodržení podmínek podstoupeny Zhotoviteli, který se zavazuje je uhradit.

LEGENDA:

- řešený úsek koryta řeky Dědiny, břehový porost
- hlavní přístupové zpevněné komunikace (silnice II. třídy, místní a účelové kom.)
- dočasné přístupové komunikace podél koryta
- dočasné deponie pro odvodnění sedimentu
- hranice pozemků dle KN
- 2362/1 čísla parcel dle katastru nemovitostí
- 2362/1 pozemky dotčené stavbou
- 2362/1 dočasně dotčené pozemky (přístupy na staveniště, zařízení staveniště, deponie materiálů atp.)
- zařízení staveniště
- P7 příčný řez

INŽENÝRSKÉ SÍTĚ - STÁVAJÍCÍ:

- NADZEMNÍ VEDENÍ VN
- PODZEMNÍ VEDENÍ NN
- PODZEMNÍ SDĚLOVACÍ VEDENÍ (nezaměřený průběh kabelu–metalika)
- VODOVOD
- KANALIZACE – MELIORACE
- STL PLYNOVOD

POZNÁMKA:
POLOHA STÁVAJÍCÍCH INŽENÝRSKÝCH SÍTÍ JE V SITUACE ZAKRESLENA ORIENTAČNĚ DLE VYJÁDŘENÍ SPRÁVCŮ K EXISTENCI VEDENÍ IS. PŘED ZAHÁJENÍM ZEMNÍCH PRACÍ MUSÍ BÝT OVĚŘENA A ZAKTUALIZOVÁNA POLOHA VŠECH INŽENÝRSKÝCH SÍTÍ PROCHÁZEJÍCÍCH STAVENIŠTĚM. NÁSLEDNĚ BUDE PROVEDENO VYTYČENÍ INŽENÝRSKÝCH SÍTÍ DLE PLATNÝCH VYJÁDŘENÍ SPRÁVCŮ. SPRÁVCI SE BUDOU ÚČASTNIT VYTYČENÍ. O VYTYČENÍ TECHNICKÉ INFRASTRUKTURY BUDE PROVEDEN ZÁPIS DO STAVEBNÍHO DENÍKU A BUDOU K NĚMU PŘILOŽENY PROTOKOLY O VYTYČENÍ.

č. akce: 129200002 Dědina, Třebechovice - Polánky, těžba nánosů ř.km 1,800 - 4,850

Zodpovědný projektant	Vypracoval	Technická kontrola
Ing. Pavel Romášek	Ing. Pavel Romášek	Ing. Lubor Dítě
Kraj: Královéhradecký	Obce: Třebechovice pod Orebem, Polánky nad Dědinou	
Investor: Povodí Labe, státní podnik, Víta Nejedlého 951/8, 500 03 Hradec Králové		

multiaQua
MULTIAQUA s.r.o.
VEVERKOVA 1343
500 02 HRADEC KRÁLOVÉ
IČO: 60113111 TEL. +420 498 500 359
DIČ: CZ60113111 WWW.MULTIAQUA.CZ

Dědina, Třebechovice - Polánky,
těžba nánosů ř.km 1,800 - 4,850

Katastrální situace – výřez pro uživatele pozemků ZPF

Stupeň	DSJ
Datum	09/2020
Zakázkové číslo	M20/037
Formát	A3
Měřítko:	1:2500
Číslo přílohy:	–

Předložená dokumentace je duševním vlastnictvím firmy Multiaqua s.r.o., Hradec Králové