


Počarovský Aleš, Polánky nad Dědinou 50, 50346 Třebechovice pod Orebem

Datum narození: 20.6.1965 Podpis:

Polakach

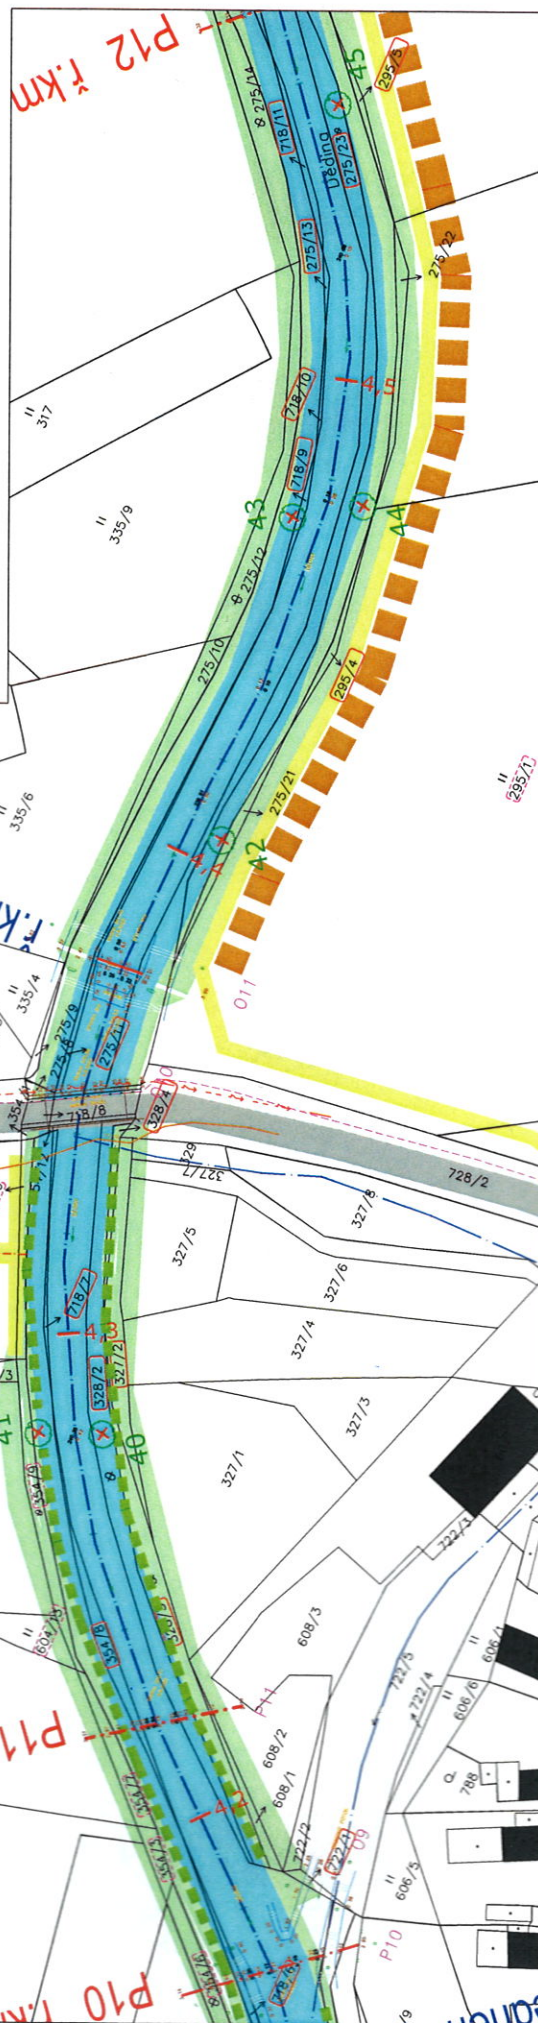

č. akce: 129200002
Dědina, Třebachovice - Polánky, těžba nánosů ř.km 1,800 - 4,850

Zodpovědný projektant		Vypracoval	Technická kontrola	
Ing. Pavel Ramášek		Ing. Pavel Ramášek	Ing. Lubor Dítě	
Kraj: Královéhradecký		Obce: Třebechovice pod Orebem, Polánský nad Dědinou		
Investor: Pováří Labs, sílařní podnik, Víta Nejedlého 951/8, 500 03 Hradec Králové				

Dědina, Třebechovice - Polánky,

těžba nánosů ř.km 1,800 - 4,850

Číslo přílohy:

Katastrální situace – výřez pro vlastníka dotč. pozemku

1:1000

Stupeň

Datum

Zakazkové číslo

Formát

Měřítko

DSJ

09/2020

M20/O37

A3

Číslo přílohy:

MULTAQUA s.r.o.

VEVERKOVA 1343

500 02 HRADEC KRÁLOVÉ

ICO: 601131111

TEL: +420 498 500 359

CZ: C260113111






WWW.MULTAQUA.CZ

multiQua

Předložená dokumentace je duševním vlastnictvím firmy Multaqua s.r.o. Hradec Králové

[illegible]

LEGENDA:

	2362/1	pozemky dotčené stavbou
	<u>2362/2</u>	pozemky dotčené pozemky
	<u>2362/3</u>	zařízení slovenských, deponie materiálů atp.
		zařízení slovenských
		průběh řeky