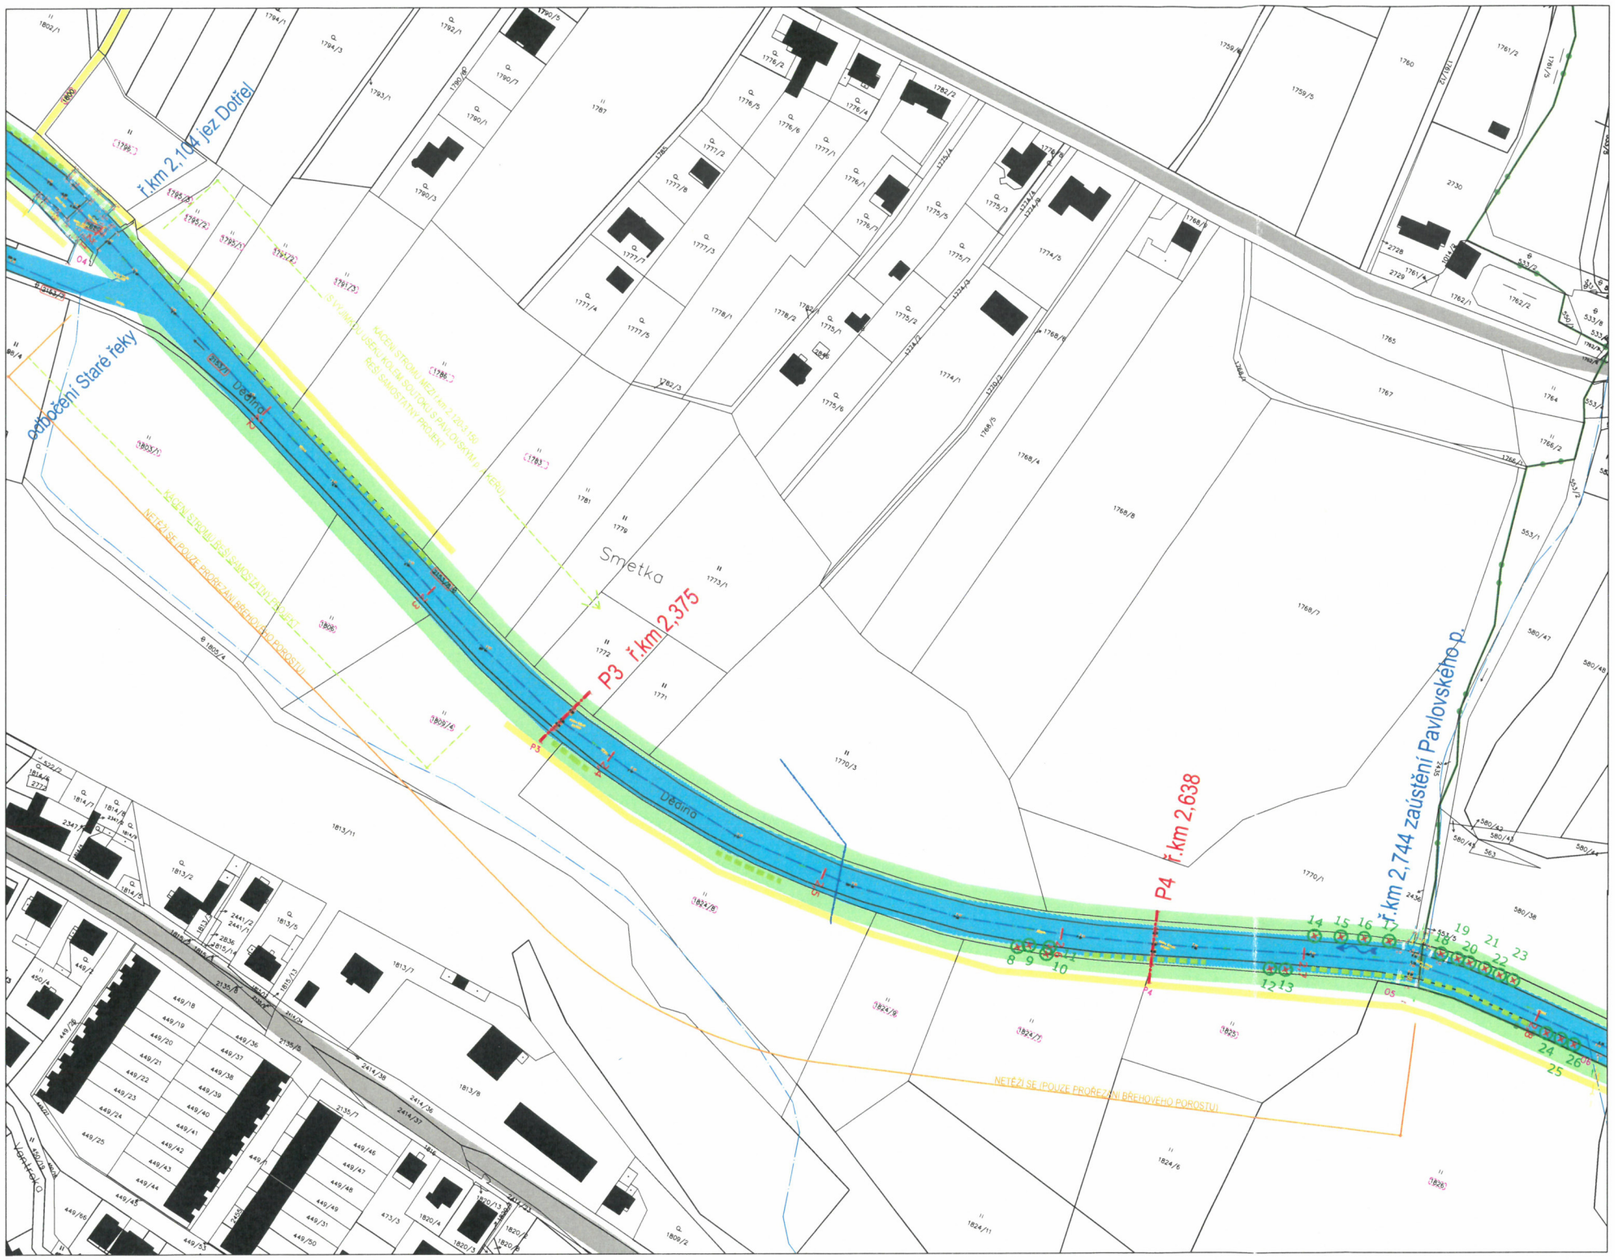

Jako uživatel půdních bloků č. 8403/1 (pozemky p.č. 1803/1, 1806, 1809/4, 1824/8, 1824/9, 1824/7, 1825) v k.ú. Třebechovice pod Orebem souhlasíme za níže uvedených podmínek s realizací akce a s přístupem ke korytu vodního toku Dědina dle zákresu.

ZEMSPOL České Meziříčí, a.s., Julia Fučíka 532, 517 71 České Meziříčí; IČ: 25280350

Odpovědný zástupce: Smejkal F. Podpis / razítko:

ZEMSPOL České Meziříčí a.s. ③ Julia Fučíka 532, 517 71 České Meziříčí IČO: 25280350 DIČ: CZ25280350 tel.: +420 739 298 278 www.zemspolcm.eu

V(e): ČES. MEZ. Datum: 13. 08. 2021

Poznámka:
Výše uvedené údaje budou použity pouze pro účely ohlášení udržovacích prací v rámci akce "Dědina, Třebechovice – Polánky, těžba nánosů ř.km 1,800 – 4,850".

Podmínky souhlasného stanoviska:

1. bude vydáno platné územní a stavební povolení na realizaci stavby či jiné povolení (oprávnění) k realizaci stavby
2. stavba bude prováděna ve vhodných klimatických podmínkách
3. stavba bude prováděna co nejšetrněji k půdě a v žádném případě nedojde ke kontaminaci půdy nebezpečnými látkami
4. po ukončení stavby budou z půdního bloku odvezeny veškeré zbytkové materiály, odpady či jiné látky související s realizací stavby
5. 4 dny před samotným započetím stavby nám telefonicky (tel: 603 561 759 – Černý Vladimír – ředitel a.s.) oznámíte začátek realizace stavby
6. v den ukončení stavby bude sepsán písemný protokol podepsaný oběma stranami (tedy Zhotovitelem stavby a naší akciovou společností), kde bude vyjádřena (vyčíslena) příp. velikost poškození či zničení porostu (úrody)
7. v případě poškození či zničení porostu (úrody) budeme požadovat finanční náhradu škody ve výši 10,–Kč / za 1 m² zničeného či jinak poškozeného porostu (úrody) + přísl. DPH, se splatností 10–ti kalendářních dní od ukončení stavby na náš bank. účet.
8. půdní blok (resp. pozemky půdního bloku) budou po dokončení stavby uvedeny do původního stavu a to na náklady Zhotovitele.
9. při kontrole kterékoliv organizace, která dohlíží na zemědělské dotační tituly (SZIF, UKZUZ, ČIŽP...) budou v případě nedodržení podmínek, které způsobil Zhotovitel, sankce za nedodržení podmínek podstoupeny Zhotoviteli, který se zavazuje je uhradit.
10. aplikace sedimentu na půdní blok není možná

Toto vyjádření a souhlas s realizací stavby za splnění všech výše uvedených podmínek se dává na dobu určitou, tedy do 31.12.2022.

LEGENDA:

- řešený úsek koryta řeky Dědiny, břehový porost
- hlavní přístupové zpevněné komunikace (silnice II. třídy, místní a účelové kom.)
- dočasné přístupové komunikace podél koryta
- dočasné deponie pro odvodnění sedimentu
- hranice pozemků dle KN
- 2362/1 čísla parcel dle katastru nemovitostí
- 2362/1 pozemky dotčené stavbou
- 2362/1 dočasně dotčené pozemky (přístupy na staveniště, zařízení staveniště, deponie materiálů atp.)
- zařízení staveniště
- P7 příčný řez

INŽENÝRSKÉ SÍTĚ - STÁVAJÍCÍ:

- NADZEMNÍ VEDENÍ VN
- PODZEMNÍ VEDENÍ NN
- PODZEMNÍ SDĚLOVACÍ VEDENÍ (nezaměřený průběh kabelu–metalika)
- VODOVOD
- KANALIZACE – MELIORACE
- STL PLYNOVOD

POZNÁMKA:
POLOHA STÁVAJÍCÍCH INŽENÝRSKÝCH SÍTÍ JE V SITUACE ZAKRESLENA ORIENTAČNĚ DLE VYJÁDŘENÍ SPRÁVCŮ K EXISTENCI VEDENÍ IS. PŘED ZAHÁJENÍM ZEMNÍCH PRACÍ MUSÍ BÝT OVĚŘENA A ZAKTUALIZOVÁNA POLOHA VŠECH INŽENÝRSKÝCH SÍTÍ PROCHÁZEJÍCÍCH STAVENIŠTĚM. NÁSLEDNĚ BUDE PROVEDENO VYTYČENÍ INŽENÝRSKÝCH SÍTÍ DLE PLATNÝCH VYJÁDŘENÍ SPRÁVCŮ. SPRÁVCI SE BUDOU ÚČASTNIT VYTYČENÍ. O VYTYČENÍ TECHNICKÉ INFRASTRUKTURY BUDE PROVEDEN ZÁPIS DO STAVEBNÍHO DENÍKU A BUDOU K NĚMU PŘILOŽENY PROTOKOLY O VYTYČENÍ.

č. akce: 129200002 Dědina, Třebechovice - Polánky, těžba nánosů ř.km 1,800 - 4,850

Zodpovědný projektant	Vypracoval	Technická kontrola
Ing. Pavel Romášek	Ing. Pavel Romášek	Ing. Lubor Dítě
Kraj: Královéhradecký	Obce: Třebechovice pod Orebem, Polánky nad Dědinou	
Investor: Povodí Labe, státní podnik, Víta Nejedlého 951/8, 500 03 Hradec Králové		

multiaQua
MULTIAQUA s.r.o.
VEVERKOVA 1343
500 02 HRADEC KRÁLOVÉ
IČO: 60113111 TEL. +420 498 500 359
DIČ: CZ60113111 WWW.MULTIAQUA.CZ

Dědina, Třebechovice - Polánky,

těžba nánosů ř.km 1,800 - 4,850

Katastrální situace – výřez pro uživatele pozemků ZPF

Stupeň	DSJ
Datum	09/2020
Zakázkové číslo	M20/037
Formát	A3
Měřítko:	1:2500
Číslo přílohy:	–

Předložená dokumentace je duševním vlastnictvím firmy Multiaqua s.r.o., Hradec Králové