

#### Podmínky souhlasného stanoviska:

1. V případě poškození porostů požadujeme náhradu škody ve výši 10,- Kč/m<sup>2</sup>. V případě realizace v období po sklizni bude částka zahrnovat pouze plošnou úpravu terénu (orba, vláčení atp.).
2. Před zahájením prací bude provedeno protokolární převzetí výše uvedených pozemků zhotovitelem, do protokolu budou uvedeny jména a kontaktní údaje odpovědných pracovníků zhotovitele.
3. Termín realizace, vč. místního šetření z důvodu kácení břehových porostů, nám bude oznámen minimálně 20 dní předem.
4. Výše uvedené pozemky budou po dokončení prací uvedeny do původního stavu, náklady na uvedení pozemků do původního stavu budou na účet Zhotovitele.
5. Realizaci akce navrhujeme provést v zimním období z důvodu minimalizace zásahů do pozemků.
6. Při kontrole kterékoliv organizace, která dohlíží na zemědělské dotační tituly (SZIF, UKZUZ, ČPI..), budou v případě nedodržení podmínek, které způsobil Zhotovitel, sankce za nedodržení podmínek podstoupeny Zhotoviteli, který se zavazuje je uhradit.
7. Aplikace sedimentu na pozemky ZPF v našem užívání není možná, stejně jako vybudování dočasných laguny pro odvodnění sedimentu.

č. akce: 129200002 Dědina, Třebachovice - Polánky, těžba nánosů ř.km 1,800 - 4,850

Zodpovědný projektant	Vypracoval	Technická kontrola	<b>multi</b> <b>aQua</b> MULTIAQUA S.R.O. VEVERKOVA 1343 500 02 HRADEC KRÁLOVÉ IČO: 60113111 TEL. +420 498 500 359 DIČ: CZ60113111 WWW.MULTIAQUA.CZ	
Ing. Pavel Romášek	Ing. Pavel Romášek	Ing. Lubor Dítě		
Kraj: Královéhradecký	Obce: Třebachovice pod Orebem, Polánky nad Dědinou	Investor: Povodí Labe, státní podnik, Víta Nejedlého 951/8, 500 03 Hradec Králové		
Dědina, Třebachovice - Polánky, těžba nánosů ř.km 1,800 - 4,850			Stupeň	DSJ
			Datum	09/2020
Katastrální situace – výřez pro uživatele pozemků ZPF			Zakázkové číslo	M20/037
			Formát	3x A4
			Měřítko: 1:2500	Číslo přílohy: —
Předložená dokumentace je duševním vlastnictvím firmy Multiaqua s.r.o., Hradec Králové				




## LEGENDA:

	řešený úsek koryta řeky Dědiny, břehový porost
	hlavní přístupové zpevněné komunikace (silnice II. třídy, místní a účelové kom.)
	dočasné přístupové komunikace podél koryta
	dočasné deponie pro odvodnění sedimentu
	hranice pozemků dle KN
	čísla parcel dle katastru nemovitostí
	pozemky dotčené stavbou
	dočasně dotčené pozemky (přístupy na staveniště, zařízení staveniště, deponie materiálů atp.)
	zařízení staveniště
	příčný řez

## INŽENÝRSKÉ SÍTĚ - STÁVAJÍCÍ:

	NADZEMNÍ VEDENÍ VN
	PODZEMNÍ VEDENÍ NN
	PODZEMNÍ SDĚLOVACÍ VEDENÍ (nezaměřený průběh kabelu-metalika)
	VODOVOD
	KANALIZACE – MELIORACE
	STL PLYNOVOD

POZNÁMKA: POLOHA STÁVAJÍCÍCH INŽENÝRSKÝCH SÍTÍ JE V SITUACE ZAKRESLENA ORIENTAČNĚ DLE VYJÁDRĚNÍ SPRÁVCŮ K EXISTENCI VEDENÍ IS. PŘED ZAHÁJENÍM ZEMNÍCH PRACÍ MUSÍ BÝT OVĚŘENA A ZAKTUALIZOVÁNA POLOHA VŠECH INŽENÝRSKÝCH SÍTÍ PROCHÁZÍCÍCH STAVENIŠTĚM. NÁSLEDNĚ BUDE PROVEDENO VYTÝČENÍ INŽENÝRSKÝCH SÍTÍ DLE PLATNÝCH VYJÁDRĚNÍ SPRÁVCŮ. SPRÁVCI SE BUDOU ÚČASTNIT VYTÝČENÍ. O VYTÝČENÍ TECHNICKÉ INFRASTRUKTURY BUDE PROVEDEN ZÁPIS DO STAVEBNÍHO DENÍKU A BUDOU K NĚMU PŘILOŽENY PROTOKOLY O VYTÝČENÍ.

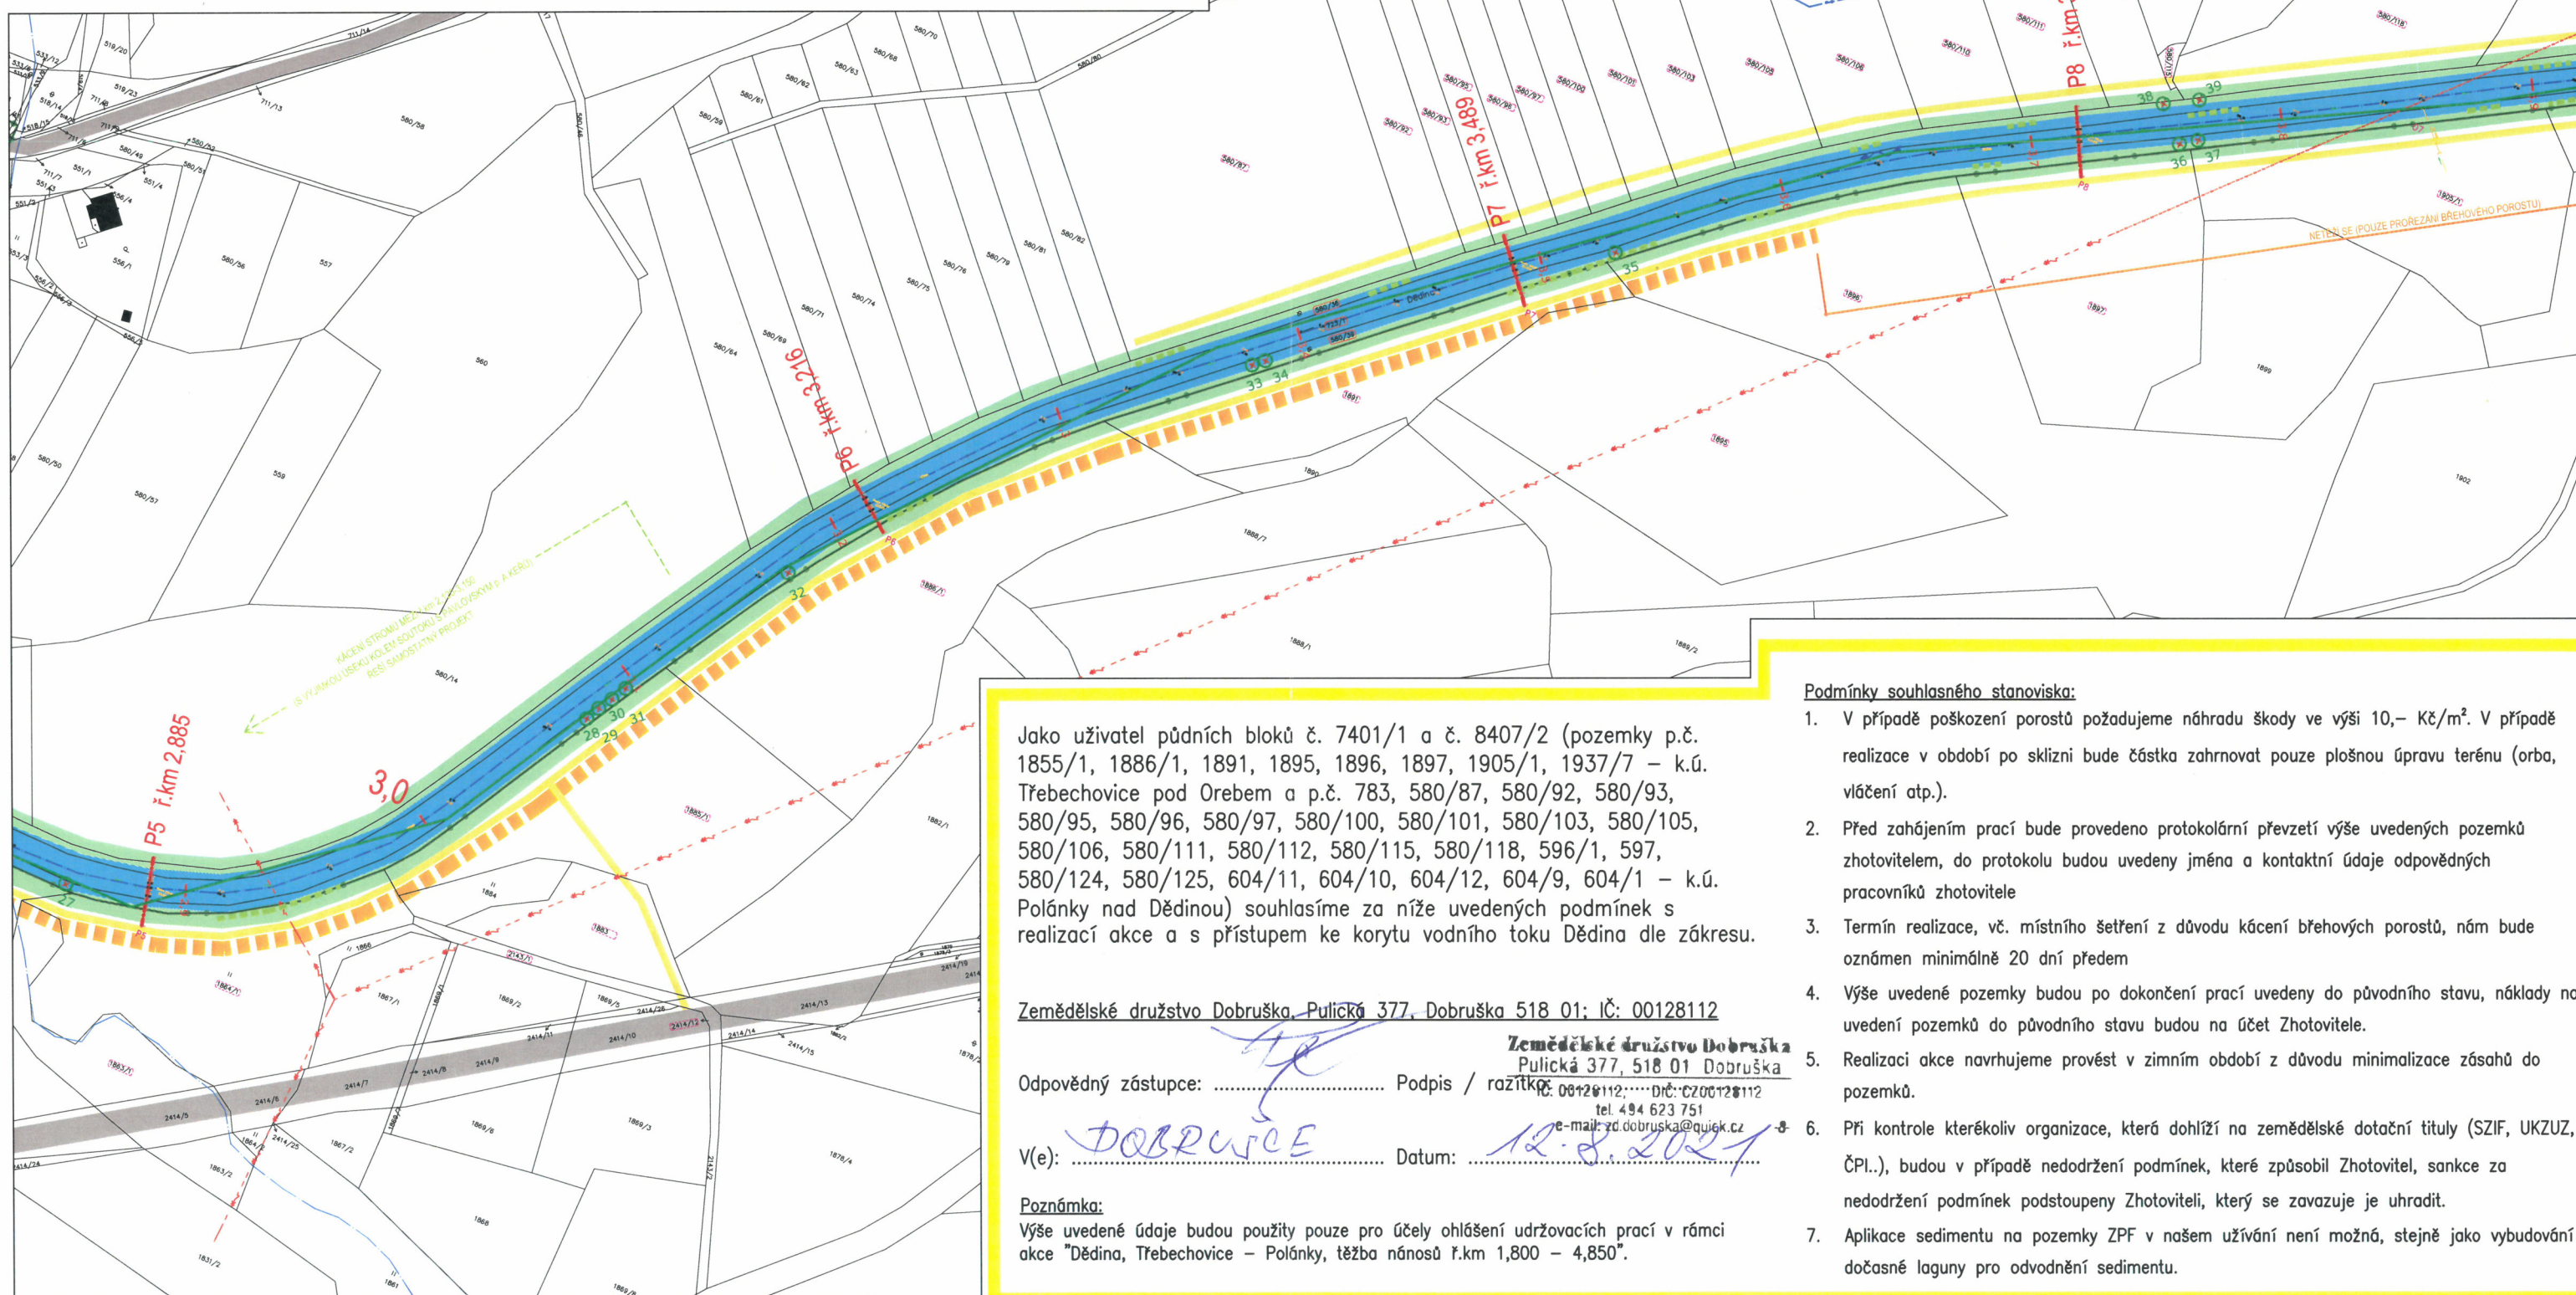

Jako uživatel půdních bloků č. 7401/1 a č. 8407/2 (pozemky p.č. 1855/1, 1886/1, 1891, 1895, 1896, 1897, 1905/1, 1937/7 – k.ú. Třebachovice pod Orebem a p.č. 783, 580/87, 580/92, 580/93, 580/95, 580/96, 580/97, 580/100, 580/101, 580/103, 580/105, 580/106, 580/111, 580/112, 580/115, 580/118, 596/1, 597, 580/124, 580/125, 604/11, 604/10, 604/12, 604/9, 604/1 – k.ú. Polánky nad Dědinou) souhlasíme za níže uvedených podmínek s realizací akce a s přístupem ke korytu vodního toku Dědina dle zákresu.

Zemědělské družstvo Dobruška, Pulická 377, Dobruška 518 01; IČ: 00128112

Odpovědný zástupce: ..... Podpis / razítko: .....  
 V(e): ..... Datum: 12.8.2021

## Poznámka:

Výše uvedené údaje budou použity pouze pro účely ohlášení udržovacích prací v rámci akce "Dědina, Třebachovice – Polánky, těžba nánosů ř.km 1,800 – 4,850".

## Podmínky souhlasného stanoviska:

1. V případě poškození porostů požadujeme náhradu škody ve výši 10,- Kč/m<sup>2</sup>. V případě realizace v období po sklizni bude částka zahrnovat pouze plošnou úpravu terénu (orba, vláčení atp.).
2. Před zahájením prací bude provedeno protokolární převzetí výše uvedených pozemků zhotovitelem, do protokolu budou uvedeny jména a kontaktní údaje odpovědných pracovníků zhotovitele
3. Termín realizace, vč. místního šetření z důvodu kácení břehových porostů, nám bude oznámen minimálně 20 dní předem
4. Výše uvedené pozemky budou po dokončení prací uvedeny do původního stavu, náklady na uvedení pozemků do původního stavu budou na účet Zhotovitele.
5. Realizaci akce navrhujeme provést v zimním období z důvodu minimalizace zásahů do pozemků.
6. Při kontrole kterékoliv organizace, která dohlíží na zemědělské dotační tituly (SZIF, UKZUZ, ČPI.), budou v případě nedodržení podmínek, které způsobil Zhotovitel, sankce za nedodržení podmínek podstoupeny Zhotoviteli, který se zavazuje je uhradit.
7. Aplikace sedimentu na pozemky ZPF v našem užívání není možná, stejně jako vybudování dočasné laguny pro odvodnění sedimentu.



# **ZEMĚDĚLSKÉ DRUŽSTVO DOBRUŠKA**

**Pulická 377, 518 01 Dobruška**

**Obchodní rejstřík, Krajský soud v Hradci Králové, oddíl Dr XXIV, vložka 2291**

34.002001370  
29-03-2021

Multiaqua s.r.o.  
Veverkova 1343  
50002 Hradec Králové

V Dobrušce 25.3.2021

Věc : Stanovisko k těžbě nánosů z Dědiny

Jako uživatelé pozemků v okolí Dědiny souhlasíme s přístupem ke korytu řeky včetně vysáknutí sedimentů s tím, že veškerý materiál bude po vysáknutí odvezen a pozemky budou uvedeny do původního stavu. Dotčená plocha bude po úplném ukončení prací a předání zástupci družstva změřena a za celou plochu bude náhrada 10,- Kč/ m2 vyúčtována investorovi.

V žádném případě nesouhlasíme s vytvořením laguny na námi užívaných pozemcích ani s ukládáním sedimentů na užívané pozemky.

S pozdravem

Pazderka Miloš  
předseda představenstva

**Zemědělské družstvo Dobruška**  
Pulická 377, 518 01 Dobruška  
IČ: 00128112, DIČ: CZ00128112  
tel. 494 623 751  
e-mail: zd.dobruska@quick.cz -8