


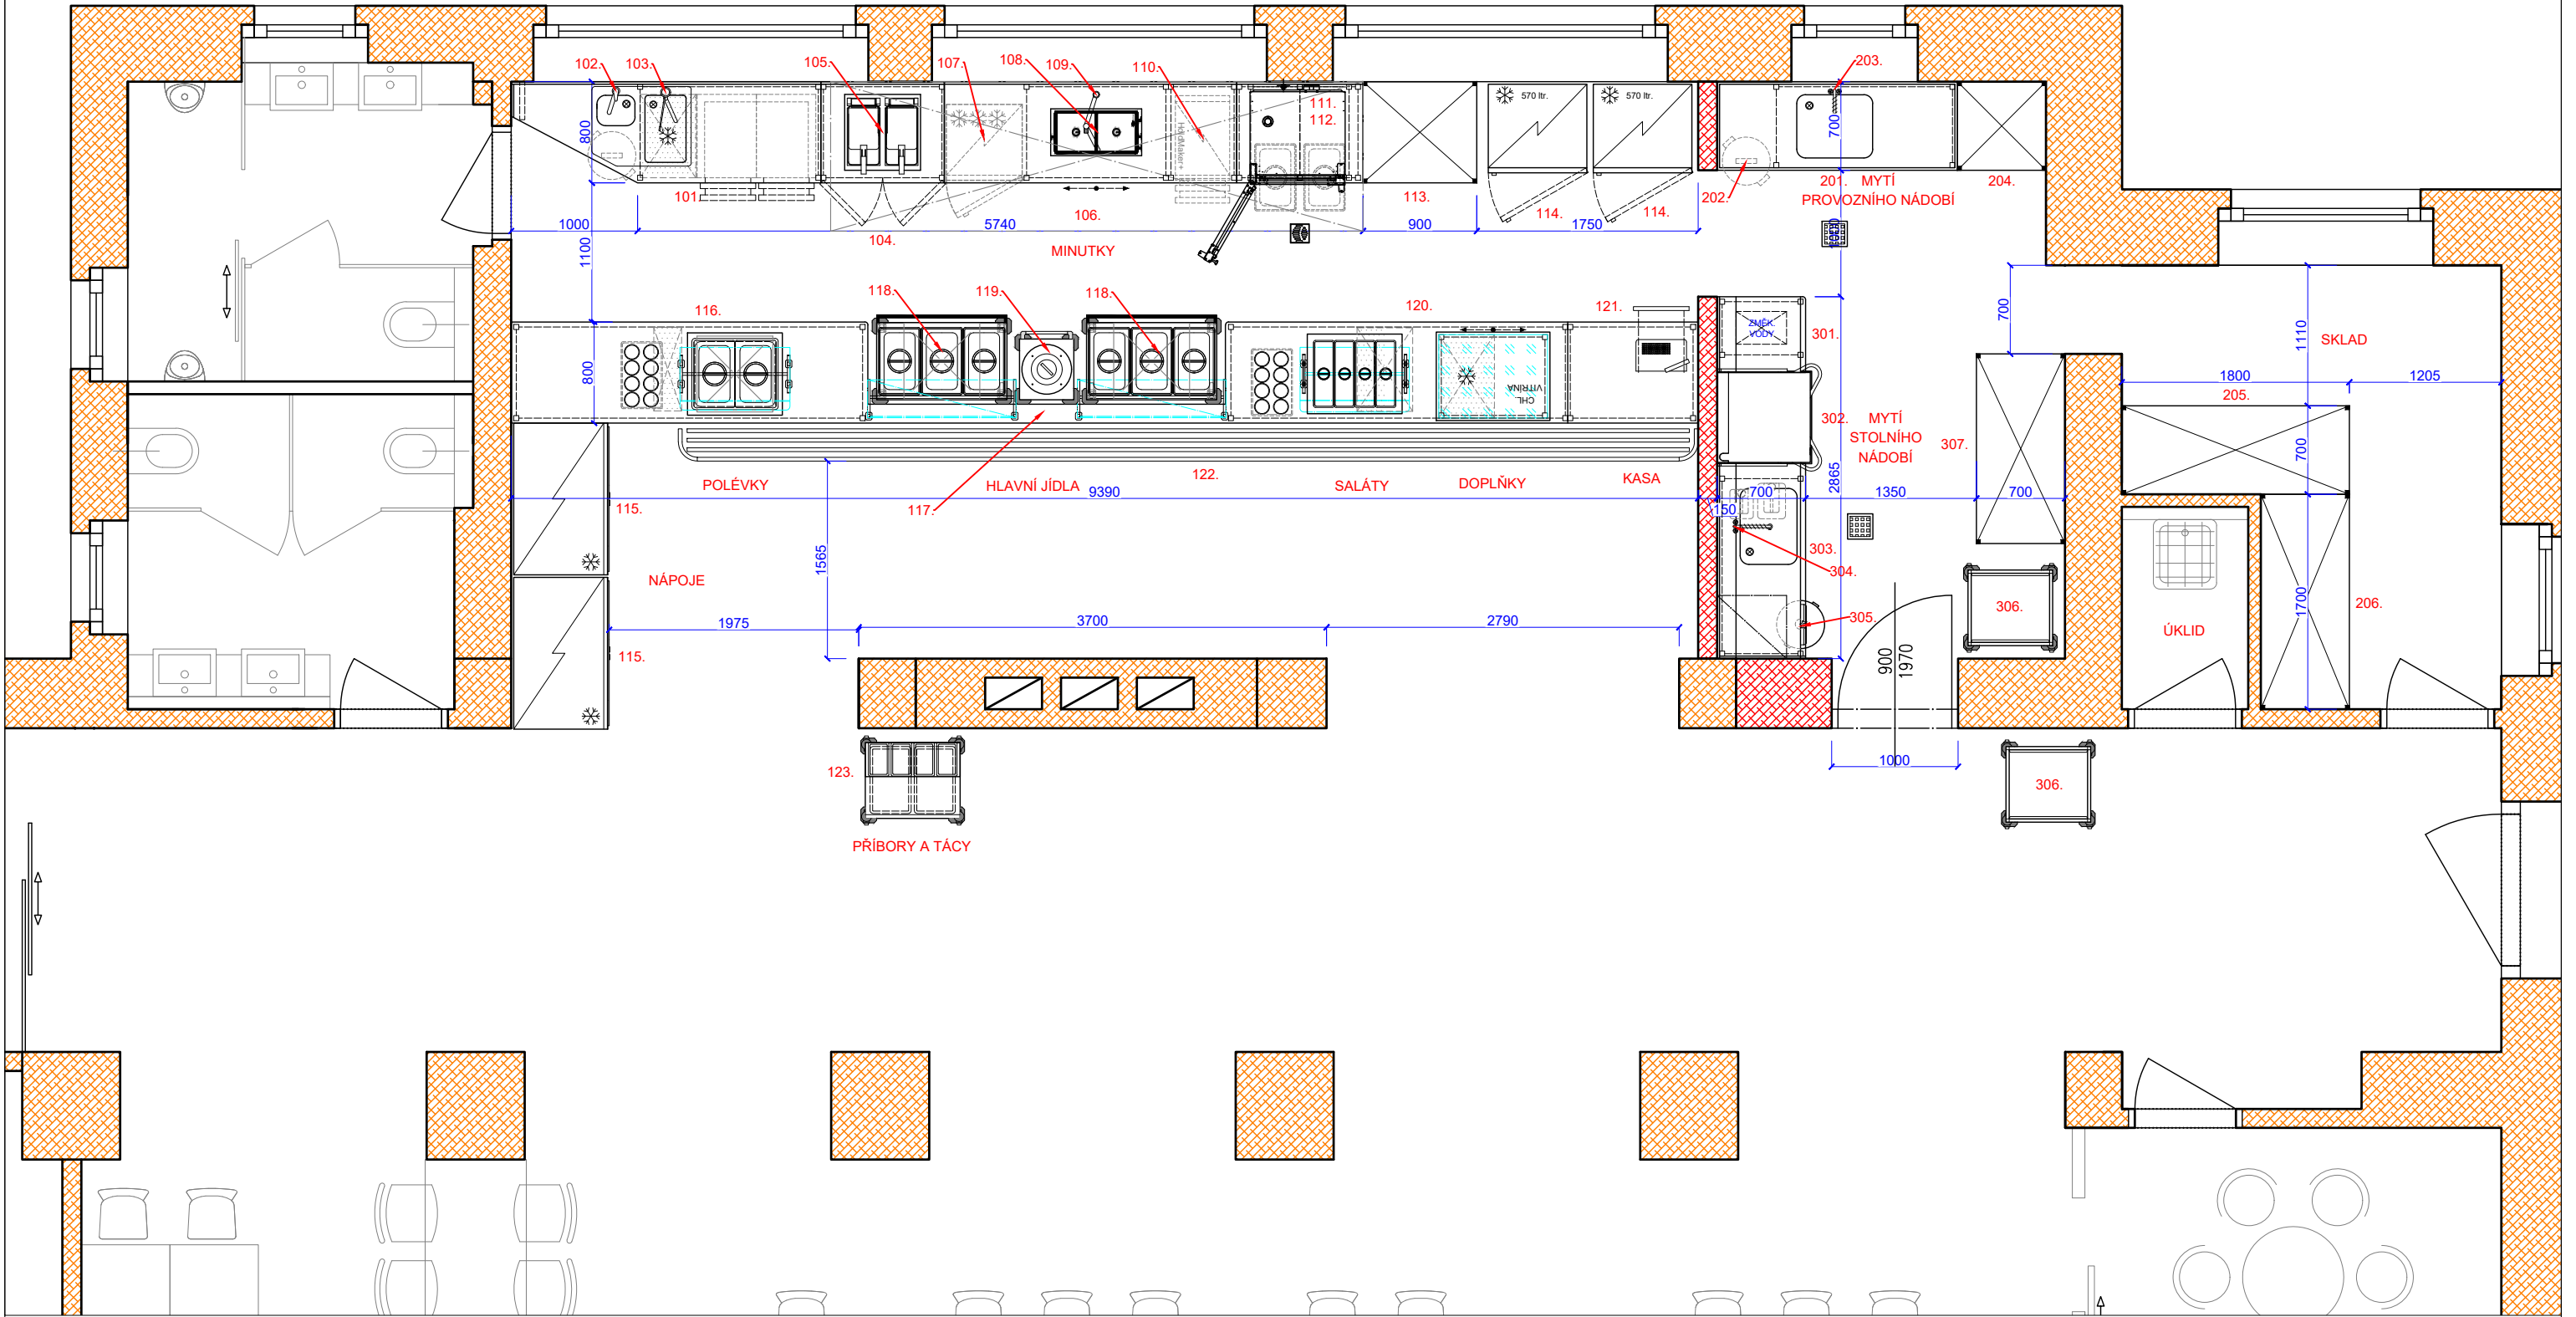

 Kitchen Plan PROJEKTY PROFÍ KUCHYNÍ	Kreslil:	Dušan Zaccal	
	Kontroloval:	Tomáš Voborský	
	Zodpovědný projektant:	Tomáš Voborský	
	Tuto dokumentaci nelze bez svolení autora kopírovat, upravovat, ani jinak veřejně šířit.		
Akce: VÚRV Praha 6			
Část: Gastro technologie			
Stupeň:	DSP	měřítko: M 1:50 2x A4	paré:
Výkres:	Dispoziční plán - var. 3 - pozice dle spec.		
Kontaktní osoba:	p. Voborský, +420 602 112 835		
Datum:	08/03/2022		