




PŮDORYS
M 1 : 25

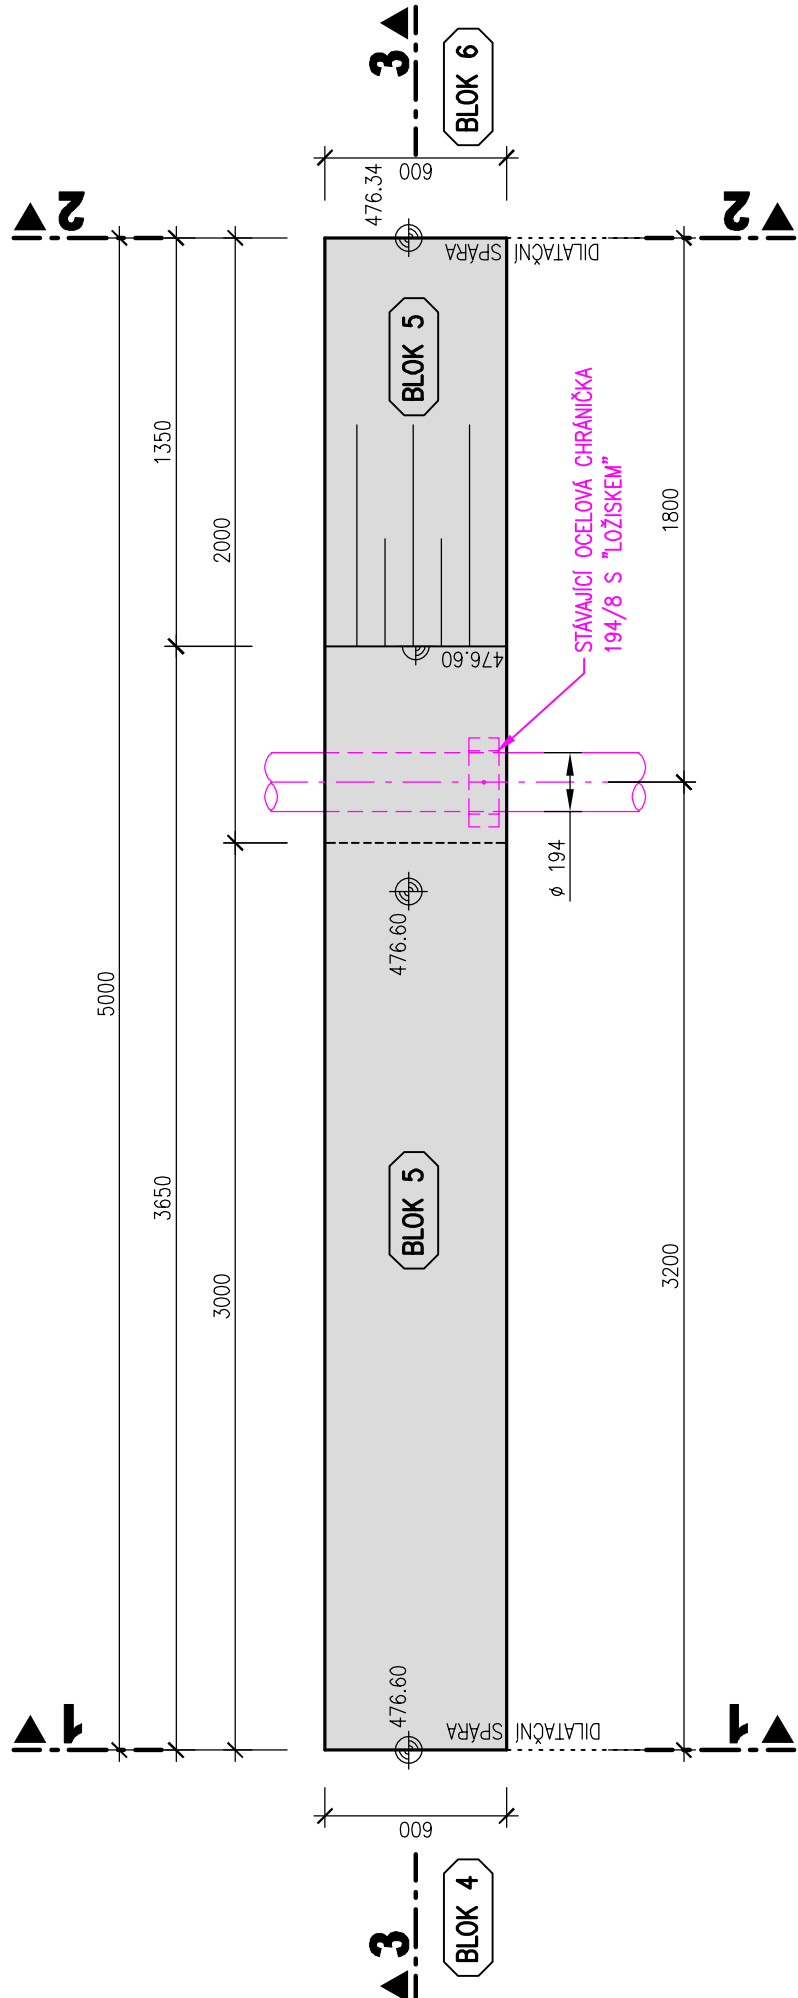


ŘEZ 3
PODÉLNÝ ŘEZ DĚLICÍ ZÍDKY
M 1 : 25

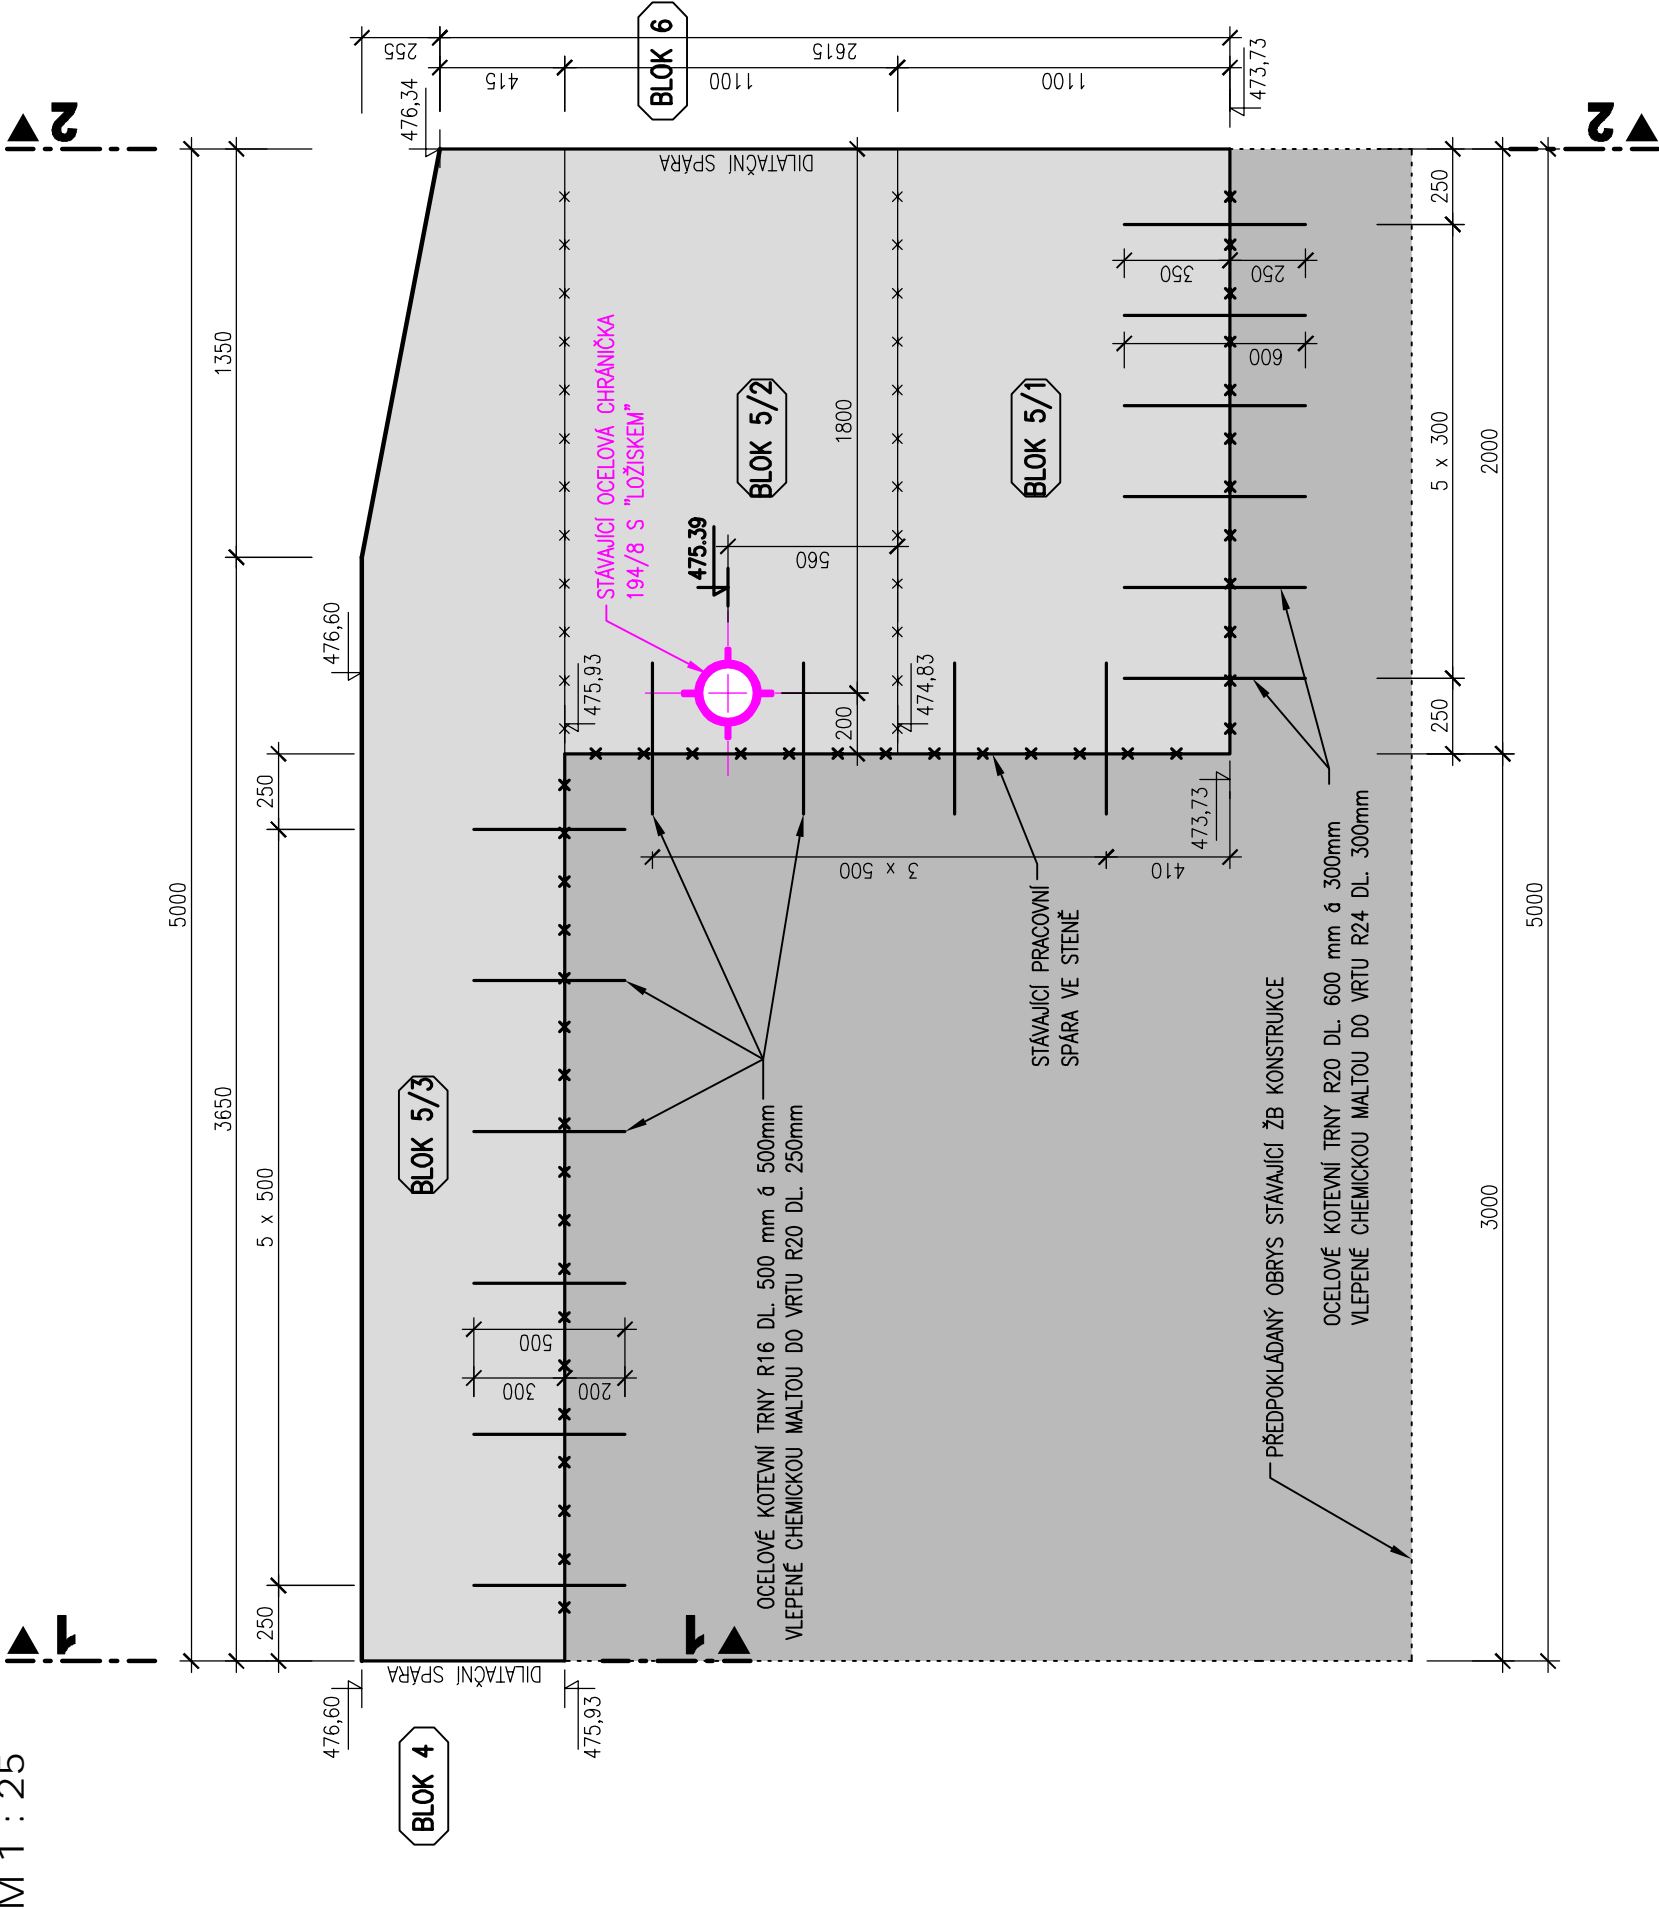

ŘEZ 1
PŘÍČNÝ ŘEZ DĚLICÍ ZÍDKY
M 1 : 25

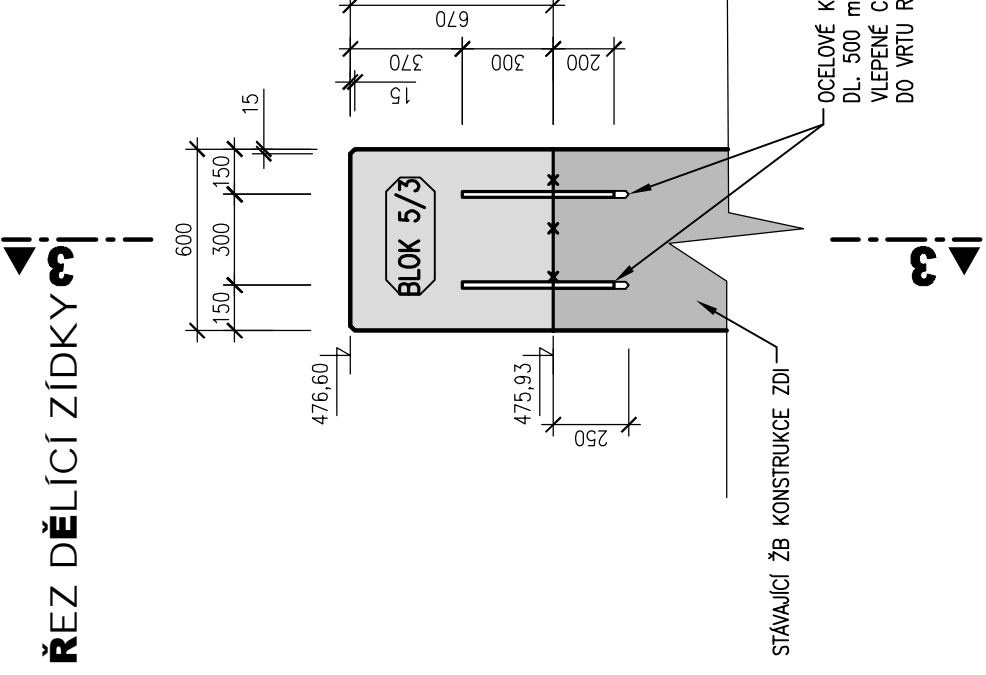

ŘEZ 2
PŘÍČNÝ ŘEZ DĚLICÍ ZÍDKY
M 1 : 25

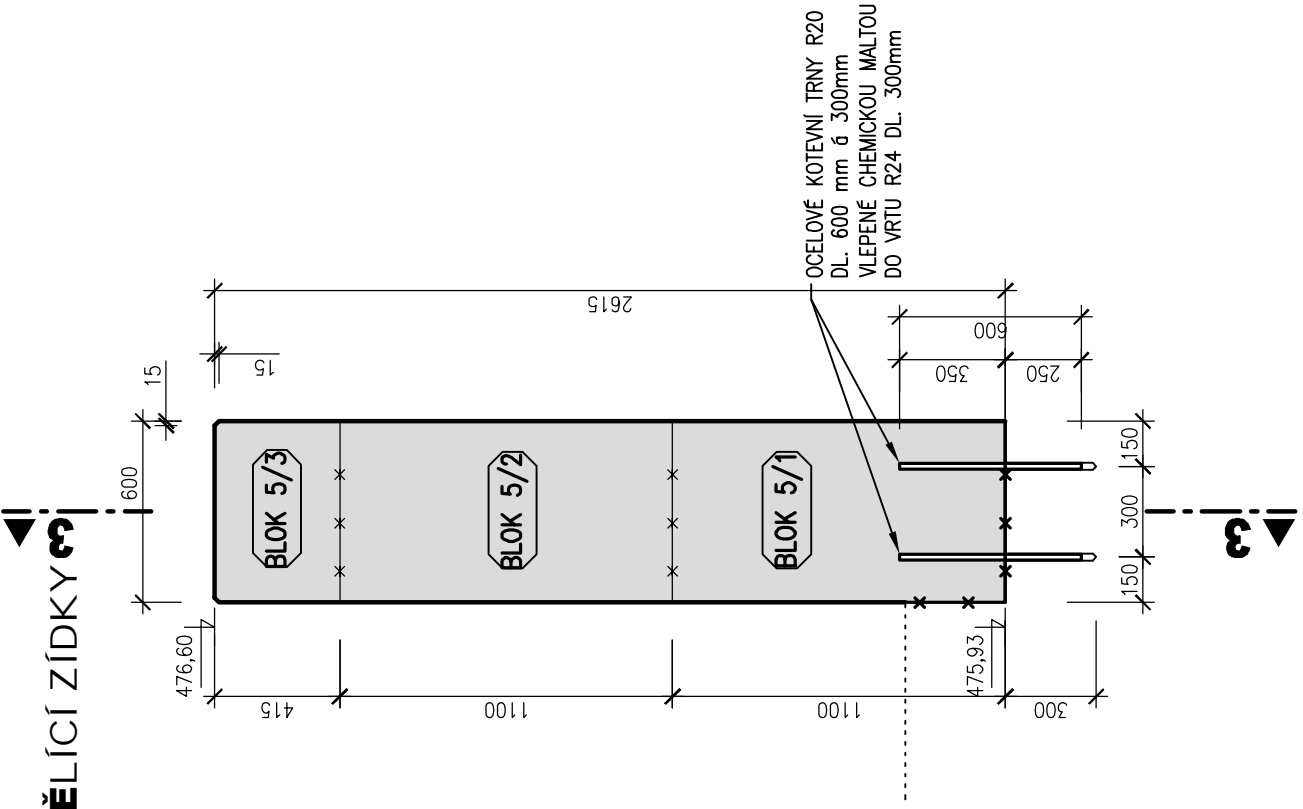

LEGENDA

- STÁVAJÍCÍ ŽB KONSTRUKCE
- NAVRŽENÉ ŽB KONSTRUKCE, BETON
- C30/37 XC4 XF3, VÝZTUŽ 10 505 (R)
- BLOK 2
- OZNAČENÍ BLOKU
- PRACOVNÍ SPÁRA
- ZAŘÍZENÍ VE VLASTNICTVÍ P. HAUPTA (OVĚŘENÍ POHYBLIVÉ HRADÍCI KONSTRUKCE)

POZNÁMKA

- VEŠKERÉ VIDITELNÉ HRANY BETONU BUDOU ZKOSENY VLOŽENÍM LIŠTY 15/15 DO BEDNĚNÍ.
- POHLEDOVÉ PLOCHY BETONU BUDOU SPLŇOVAT POŽADAVKY KVALITY POVRCHU STANOVENÉ V TECHNICKÝCH PODMÍNKÁCH A V TECHNICKÉ ZPRÁVĚ.
- DILATAČNÍ SPÁRY BUDOU BETONOVÁNY NA SRAZ V SOULADU SE STÁVAJÍCÍM ŘEŠENÍM DILATAČNÍCH SPÁR.
- POLOHA DILATAČNÍCH SPÁR BUDE V PŘÍPADĚ NUTNOSTI UPRAVENA DLE POLOHY STÁVAJÍCÍCH DILATAČNÍCH SPÁR ŽELEZOBETONOVÉ KONSTRUKCE VÝVARU A DĚLICÍ ZÍDKY. NAVRŽENÉ POLOHY DILATAČNÍCH SPÁR VYCHÁZÍ Z DOSTUPNÉ PROJEKTOVÉ DOKUMENTACE.
- POLOHA CHRÁNIČKY OVLÁDÁČHO MECHANISMU BUDE ZACHOVÁNA V PŮVODNÍ POLOZE. JE UVAŽOVÁNO POUŽITÍ STÁVAJÍCÍ OCELOVÉ CHRÁNIČKY VČETNĚ "LOŽISKA" ZAKOTVENÉHO V NAVRŽENÉ KONSTRUKCI DĚLICÍ ZDI.

VÝŠKOVÝ SYSTÉM B.p.v.

AKUATIS a.s.
Benešova 834/56, 602 00 Brno
Tel: +420 541 554 111
Fax: +420 541 211 205
E-mail: info@aquatis.cz
http://www.aquatis.cz

Zapovědný projektant
ING. MICHAL HAVLÁT

Vedoucí střediska
ING. JIRÍ SEDVÝ

Vypracoval
ING. MICHAL HAVLÁT

Kontroloval
ING. PĚTR TUPÝ

Datum
BRZEN 2022

Akce
DPS

Služební dokumentace

Název souboru
02_5_Výkres_Ivanudug

BĚLÁ – BUKOVICE JEZ.
km 21,710 – OPRAVA PŠ 2021
SO 02 OPRAVA RYBOCHODU

Příloha

VÝKRES TVARU – BLOK 5

Mřížka
1:25

Číslo přílohy
02.5.2

Objednatel
POVOŘÍ ODŘY, STÁTNÍ PODNIK