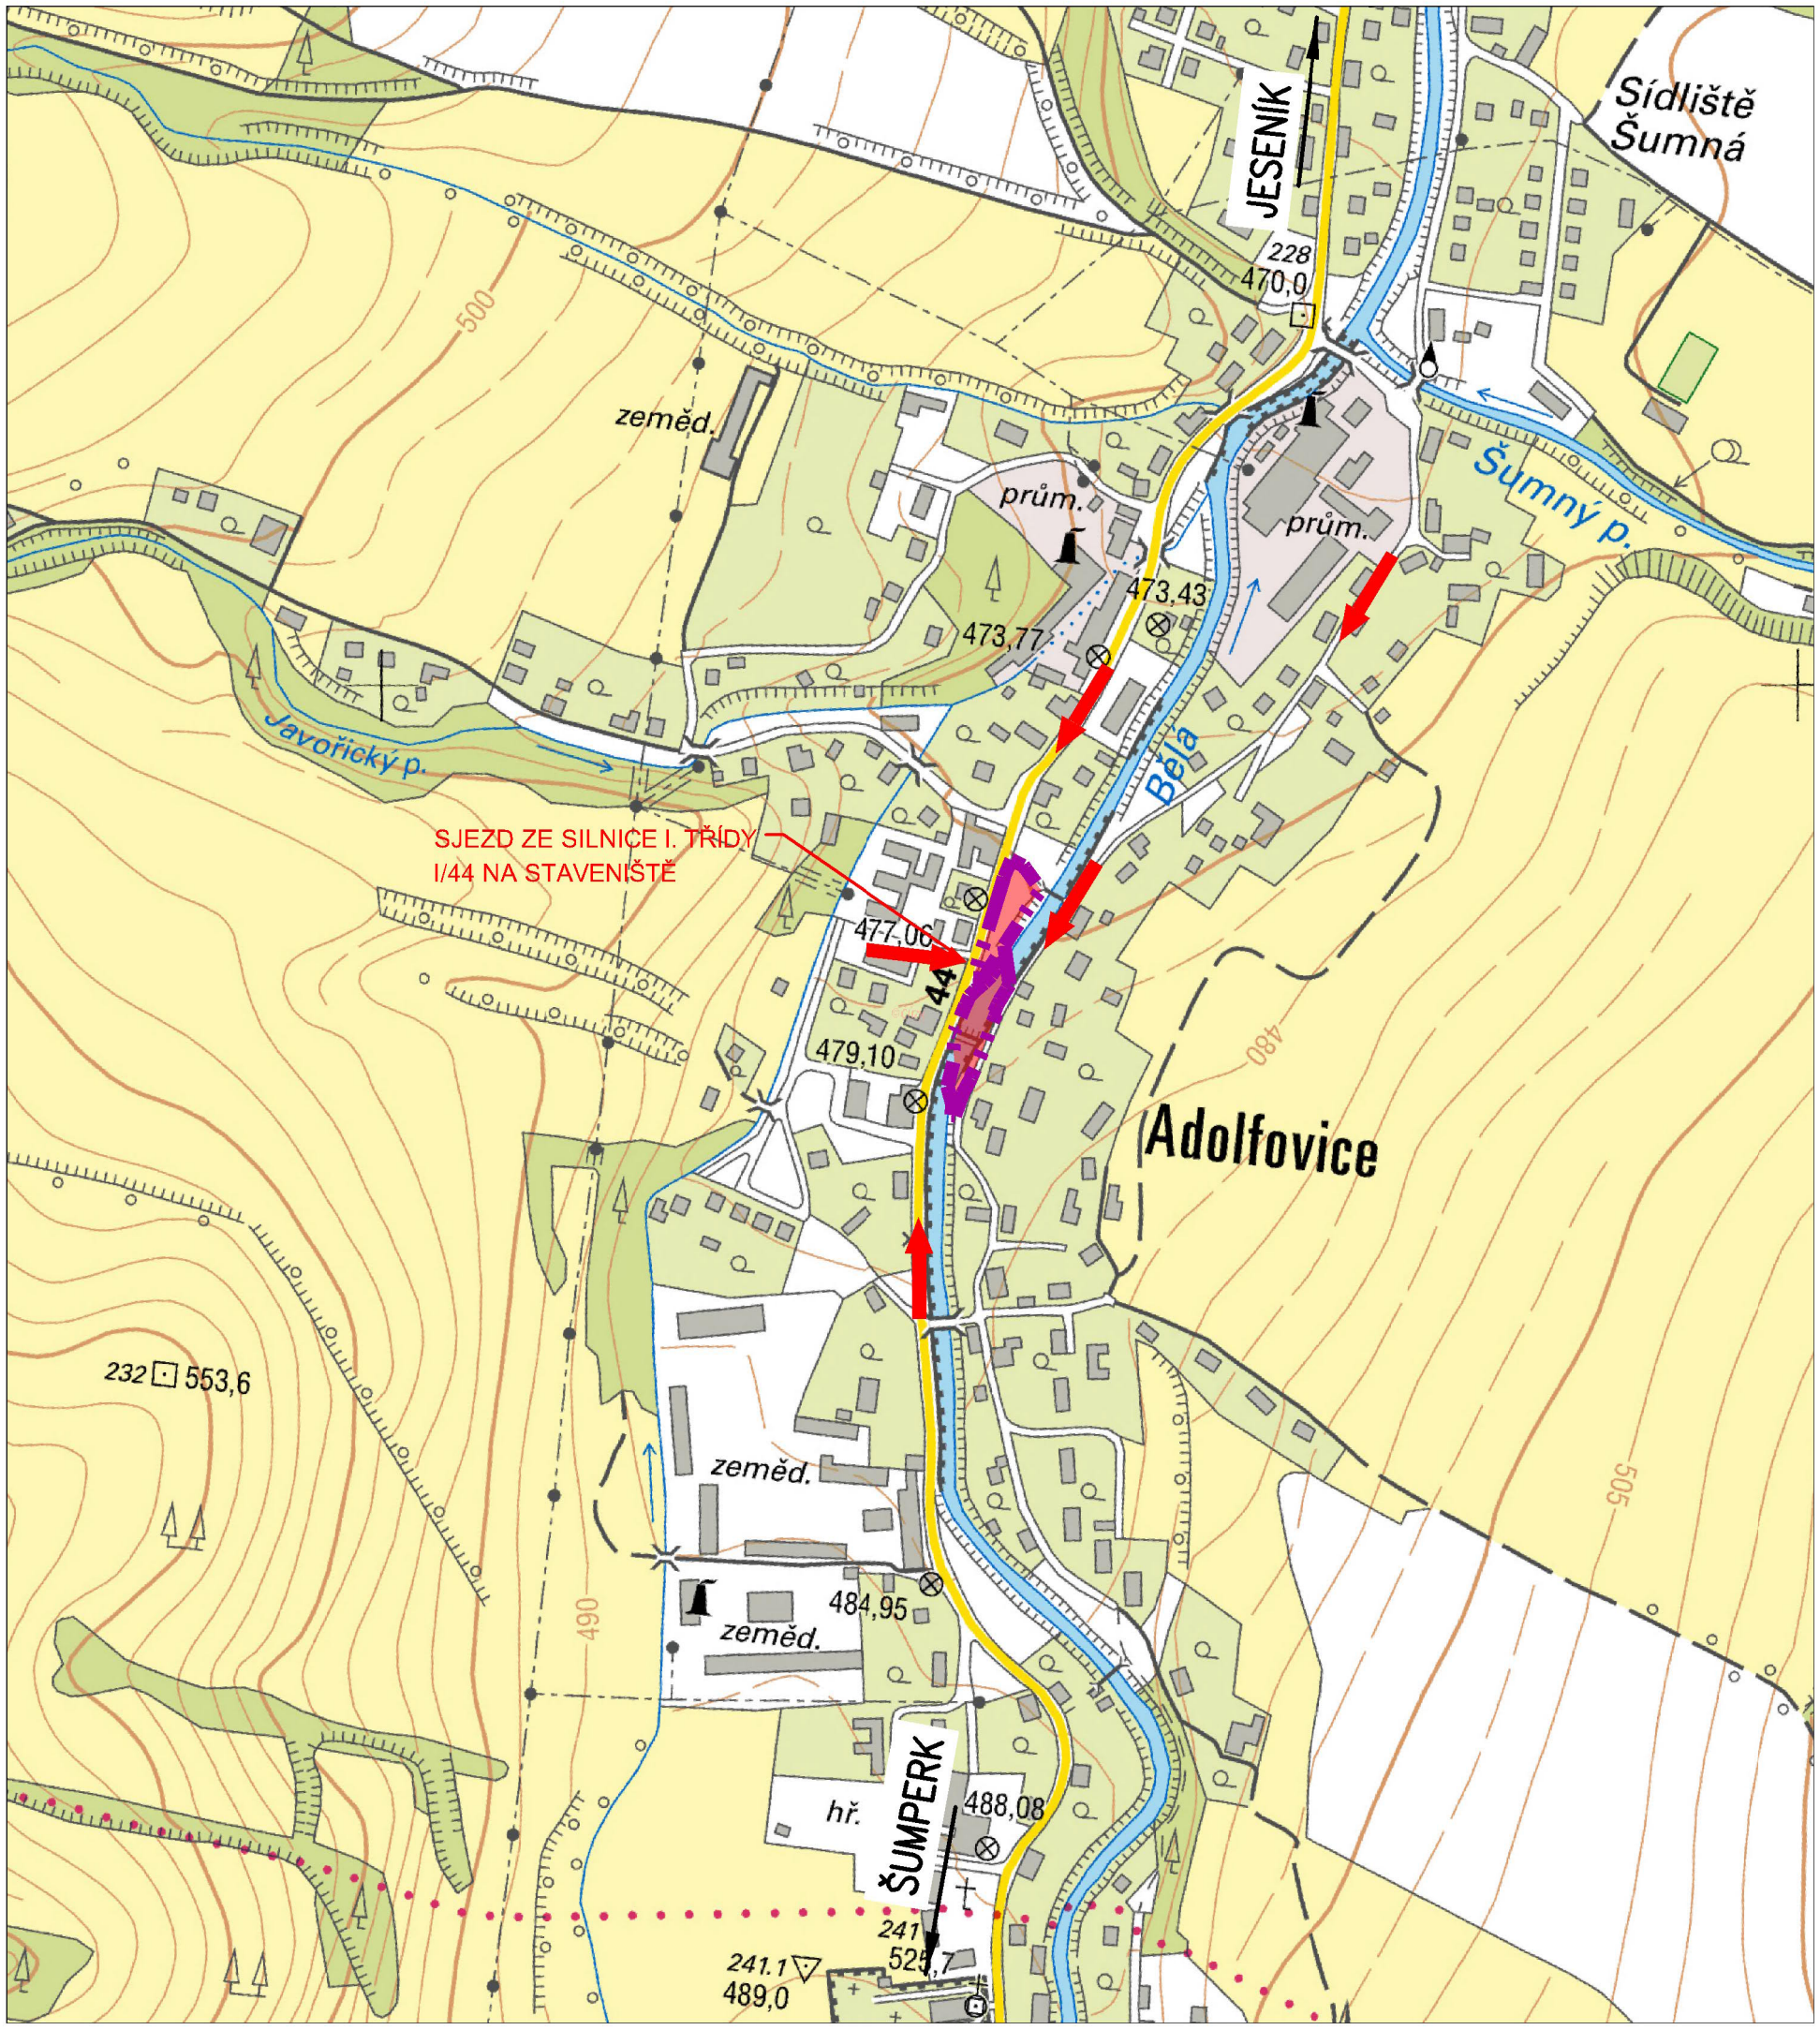

HRANICE DOTČENÉHO ÚZEMÍ

PŘÍSTUP NA STAVENIŠTĚ

PŘEDMĚTNÁ STAVBA MÁ CHARAKTER REKONSTRUKCE, NÁROKY NA NOVÝ TRVALÝ ZÁBOR NEVZNIKAJÍ.

KRAJ: OLOMOUCKÝ
OBEC: BĚLÁ POD PRADĚDEM
K.Ú.: ADOLFOVICE
VODNÍ TOK: BĚLÁ
ŘÍČNÍ km 21,710

VÝŠKOVÝ SYSTÉM: B.p.v.
SOUŘADNÝ SYSTÉM: S-JTSK

AQUATIS a.s.
Botanická 834/56, 602 00 Brno
Tel: +420 541 554 111
Fax: +420 541 211 205
E-mail: info@aquatis.cz
http://www.aquatis.cz

Zodpovědný projektant: ING. MICHAL HAVLÁT	Hlavní inženýr projektu: ING. JIŘÍ SEDIVÝ	Vedoucí střediska: ING. JIŘÍ SVANCARA
Vypracoval: ING. MICHAL HAVLÁT	Kontroloval: ING. PETR TUPÝ	Zakázkové číslo: 021161A
Datum: BŘEZEN 2022	Stupeň dokumentace: DPS	Název souboru: C_1_Sit_sirsich_vztahu.dwg

Akce

BĚLÁ - BUKOVICE JEZ,
km 21,710 - OPRAVA PŠ 2021

C. SITUACE

Příloha

SITUACE ŠIRŠÍCH VZTAHŮ

Měřítko	Číslo přílohy
1 : 5 000	C.1

Objednatel

POVODÍ ODRY, STÁTNÍ PODNIK