DÍL 2 PŮDORYS

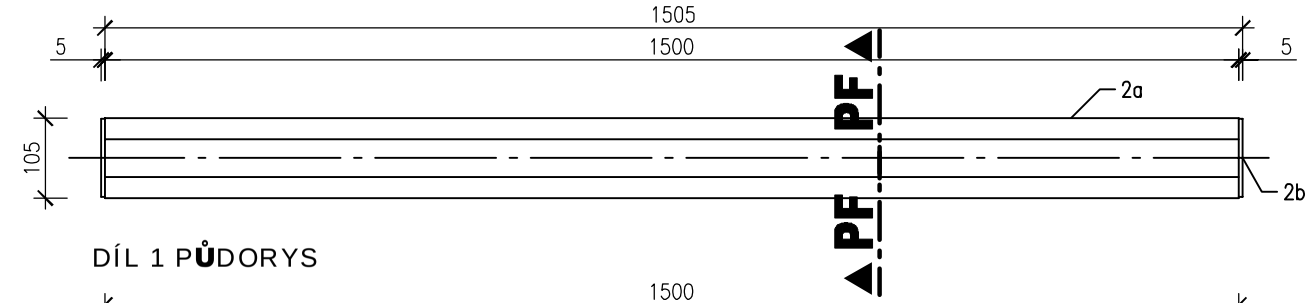

DÍL 1 PŮDORYS

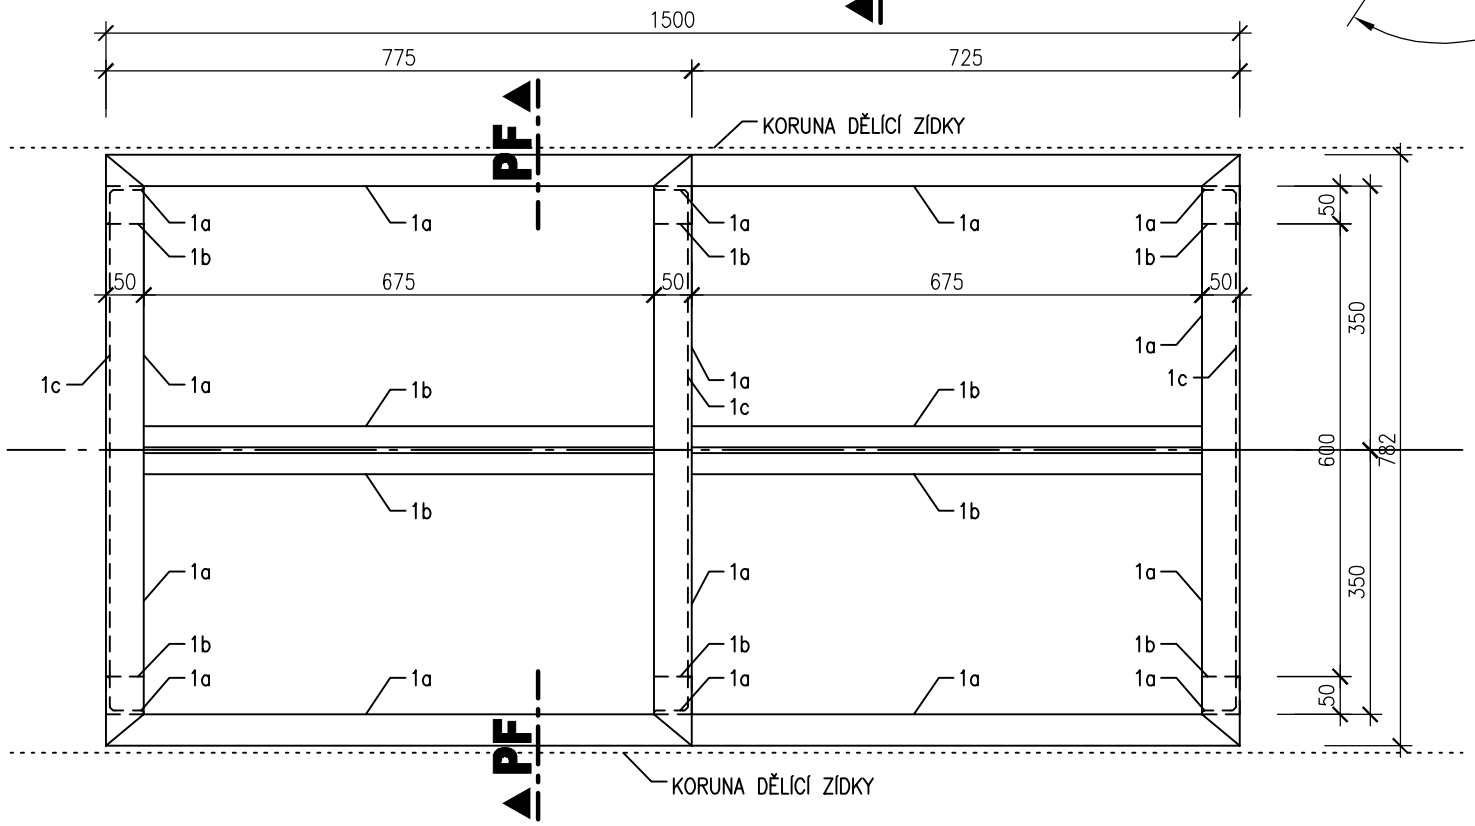

DÍL 2 ŘEZ

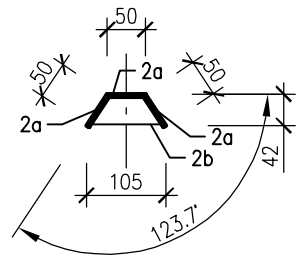

VÝPIS MATERIÁLU - 3/Z

DÍL	ČÁST	POPIS	J. HMOTNOST [kg/m]	MNOŽSTVÍ [m/m²]	HMOTNOST [kg]	CELKEM [kg]
1	1a	NEREZOVÝ ÚHELNÍK L 50/50/5	3.730	7.830	29.21	37.9119
	1b	NEREZ TYČOVÁ PLOCHÁ 50/5	1.960	3.000	5.88	
	1c	NEREZ TYČOVÁ PLOCHÁ 40/5	1.570	1.800	2.83	
2	2a	NEREZ TYČOVÁ PLOCHÁ 50/5	1.960	3.000	5.88	6.21
	2b	NEREZ TYČOVÁ PLOCHÁ 40/5	1.570	0.210	0.33	
3	–	DŘEVĚNÁ PRKNA DÉLKY 1500 mm TL. 25 mm		2.100		
HMOTNOST						44.12
SPOJOVACÍ MATERIÁL						5.29
HMOTNOST CELKEM						49.42

POZNÁMKA:

1) ROZRAŽEČ BUDE PROVEDEN DLE VÝROBNÍ DOKUMENTACE ZHOTOVITELE, KTERÁ BUDE ZHOTOVENA NA ZÁKLADĚ ZAMĚŘENÍ SKUTEČNÝCH ROZMĚRŮ DĚLÍCÍ ZÍDKY.
2) POLOHA KOTEV DO DĚLÍCÍ ZÍDKY MUSÍ BÝT V TAKOVÉ VZDÁLENOSTI OD DILATAČNÍCH SPÁR, KTERÁ UMOŽNÍ BEZPEČNÉ ZAKOTVENÍ.
3) VZHLEDEM K POUŽITÍ NEREZOVÉ OCELI NENÍ NAVRŽENA POVRCHOVÁ ÚPRAVA KONSTRUKCÍ.
4) BUDE POUŽIT NEREZOVÝ SPOJOVACÍ MATERIÁL.
5) KONSTRUKCE ROZRAŽEČE BUDE KOTVENA LEPENÝMI ŠROUBY DO ŽELEZOBETONOVÉ KONSTRUKCE DĚLÍCÍ ZÍDKY.

DÍL 1 ŘEZ

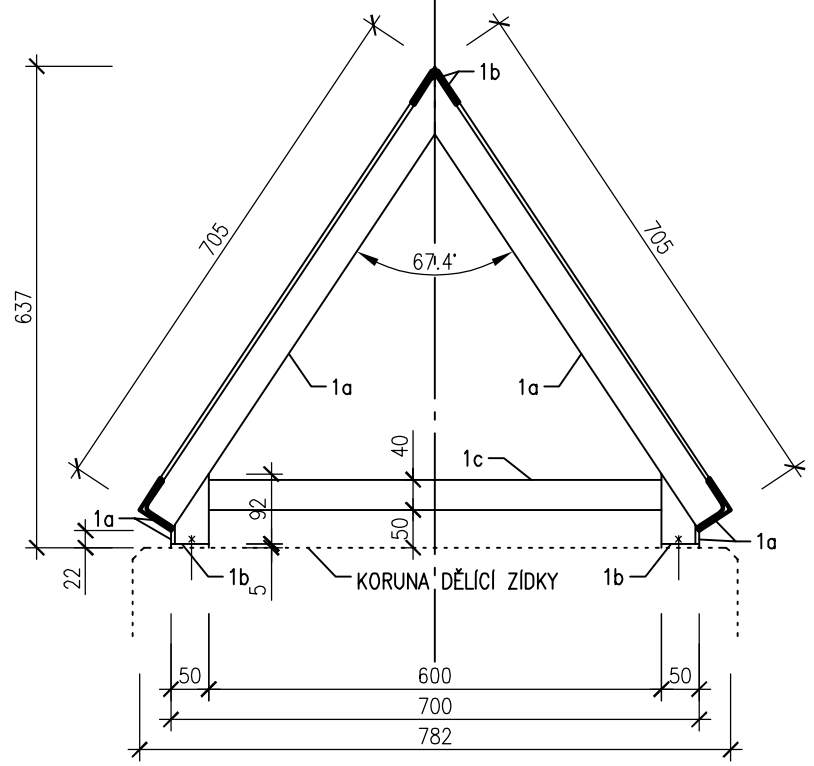

CELKOVÝ ŘEZ ROZRAŽEČEM

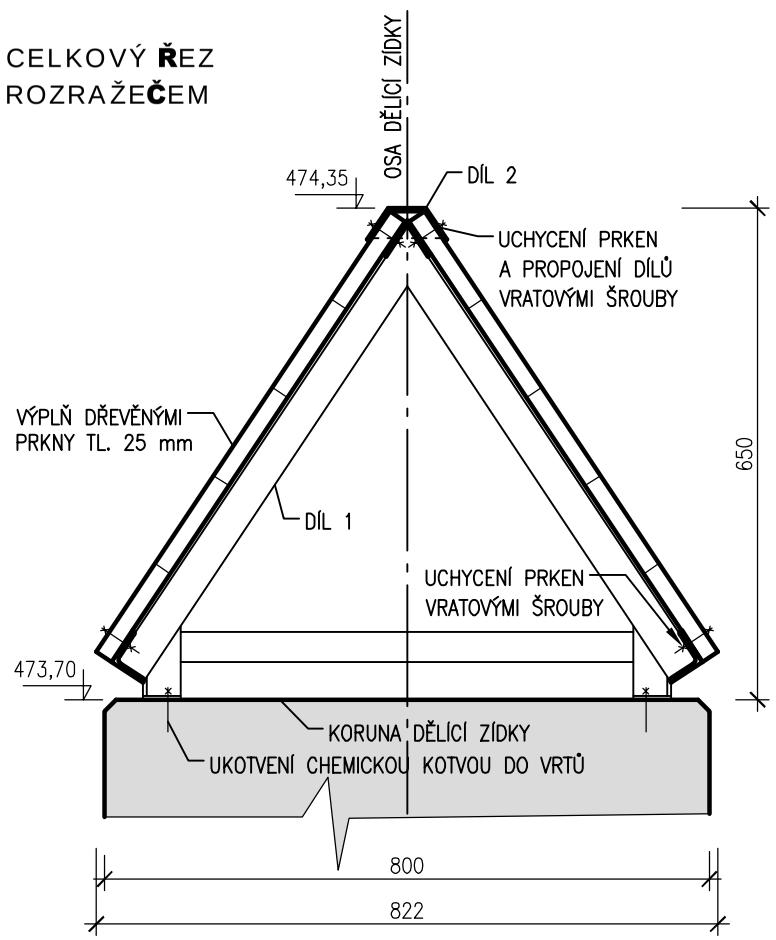

AQUATIS

AQUATIS a.s.
Botanická 834/56, 602 00 Brno
Tel: +420 541 554 111
Fax: +420 541 211 205
E-mail: info@aquatis.cz
http://www.aquatis.cz

Zodpovědný projektant: ING. MICHAL HAVLÁT	Hlavní inženýr projektu: ING. JIŘÍ ŠEDIVÝ	Vedoucí střediska: ING. JIŘÍ ŠVANCARA
Vypracoval: ING. MICHAL HAVLÁT	Kontroloval: ING. PETR TUPÝ	Zakázkové číslo: 021161A
Datum: BŘEZEN 2022	Stupeň dokumentace: DPS	Název souboru: 01_3_5_Rozrazec.dwg

Akce

BĚLÁ - BUKOVICE JEZ,
km 21,710 - OPRAVA PŠ 2021

SO 01 OPRAVA JEZOVÉ KONSTRUKCE

Příloha

ROZRAŽEČ PROUDU

Měřítko	Číslo přílohy
1 : 10	01.3.5

Objednatel

POVODÍ ODRY, STÁTNÍ PODNIK