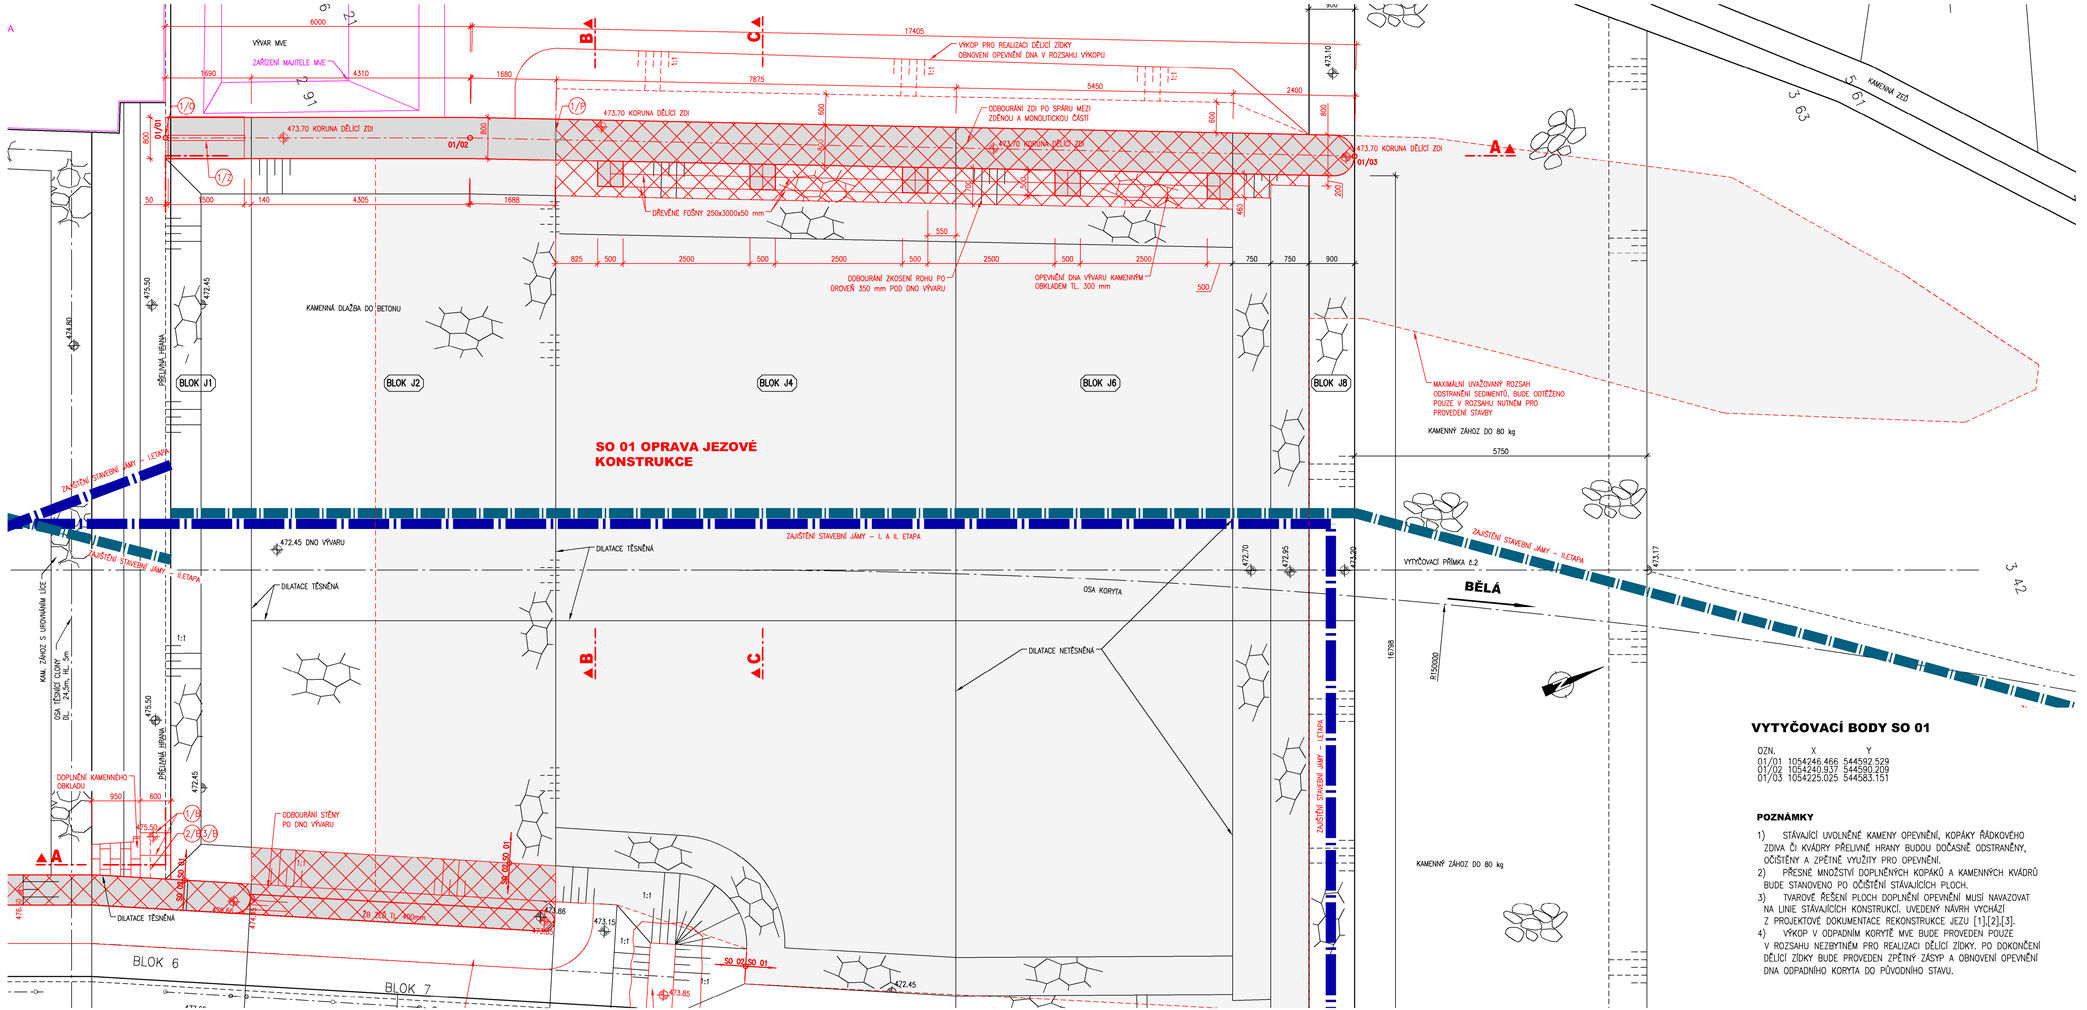

LEGENDA KOMPONENTŮ

1/2	NEREZOVÝ ROZRAŽEČ PROUDU
1/9	PŘÍRUBOVÝ TĚSNÍCÍ PÁS PRO DILATAČNÍ SPÁRY
1/8	KAMENNÝ KVÁDR PŘELIVNÉ HRANY
2/9	KAMENNÝ KOPÁK 300x300x300 mm
3/9	KAMENNÝ KOPÁK 450x300x200 mm
1/0	TĚSNÍCÍ BOBTNAVÝ PÁSEK

LEGENDA

- KAMENNÝ ZÁHOZ
- KAMENNÁ DLAŽBA DO BETONU
- DOPLNĚNÍ KAMENNÉHO OBKLADU PŘELIVNÉ HRANY
- MAXIMÁLNÍ UVAŽOVANÝ ROZSAH ODSTRANĚNÍ SEDIMENTŮ, BUDE ODTĚŽENO POUZE V ROZSAHU NUTNÉM PRO PROVEDENÍ STAVBY
- BOURÁNÍ STÁVAJÍCÍCH KONSTRUKCÍ
- ZAŘÍZENÍ MAJITELE MVE P. HAUPTA
- ŽELEZOBETON C30/37 XC4 XF3
- DOČASNÉ ZAJIŠTĚNÍ STAVEBNÍ JÁMY – I.ETAPA
- DOČASNÉ ZAJIŠTĚNÍ STAVEBNÍ JÁMY – II.ETAPA

VYTYČOVACÍ BODY SO 01

OZN.	X	Y
01/01	1054246.466	544592.528
01/02	1054240.937	544590.209
01/03	1054225.025	544583.151

POZNÁMKY

1) STÁVAJÍCÍ UVOLNĚNÉ KAMENY OPEVNĚNÍ, KOPÁKY ŘÁDKOVÉHO ZDIVA ČI KVÁDRY PŘELIVNÉ HRANY BUDOU DOČASNĚ ODSTRANĚNY, OČIŠTĚNY A ZPĚTNĚ VYUŽITY PRO OPEVNĚNÍ.
2) PŘESNÉ MNOŽSTVÍ DOPLNĚNÝCH KOPÁKŮ A KAMENNÝCH KVÁDRŮ BUDE STANOVENO PO OČIŠTĚNÍ STÁVAJÍCÍCH PLOCH.
3) TVAROVÉ ŘEŠENÍ PLOCH DOPLNĚNÍ OPEVNĚNÍ MUSÍ NAVAZOVAT NA LINIE STÁVAJÍCÍCH KONSTRUKCÍ. UVEDENÝ NÁVRH VYCHÁZÍ Z PROJEKTOVÉ DOKUMENTACE REKONSTRUKCE JEZU [1],[2],[3].
4) VÝKOP V ODPADNÍM KORYTĚ MVE BUDE PROVEDEN POUZE V ROZSAHU NEZBYTNÉM PRO REALIZACI DĚLÍCÍ ZÍDKY. PO DOKONČENÍ DĚLÍCÍ ZÍDKY BUDE PROVEDEN ZPĚTNÝ ZÁSYP A OBNOVENÍ OPEVNĚNÍ DNA ODPADNÍHO KORYTA DO PŮVODNÍHO STAVU.

VÝŠKOVÝ SYSTÉM B.p.v.
SOUŘADNÝ SYSTÉM S-JTSK

AQUATIS

AQUATIS a.s. Botanická 834/56, 602 00 Brno	Tel: +420 541 554 111 Fax: +420 541 211 205	E-mail: info@aquatis.cz http://www.aquatis.cz
Zodpovědný projektant ING. MICHAL HAVLÁT	Hlavní projektant objektu ING. JIŘÍ SEDIVÝ	Vedoucí projektu ING. JIŘÍ ŠVANDRA
Vypracoval ING. MICHAL HAVLÁT	Kontroloval ING. PETR TUPÝ	Zakázkové číslo 827META
Datum BŘEZEN 2022	Stupeň dokumentace DPS	Název souboru 01_1_1_Pudorys.dwg

Akce

BĚLÁ – BUKOVICE JEZ,
km 21,710 – OPRAVA PS 2021

SO 01 OPRAVA JEZOVÉ KONSTRUKCE

Příloha

PŮDORYS JEZU

Měřítko	Číslo přílohy
1 : 50	01.3.1

Objednatel
POVODÍ ODRY, STÁTNÍ PODNIK