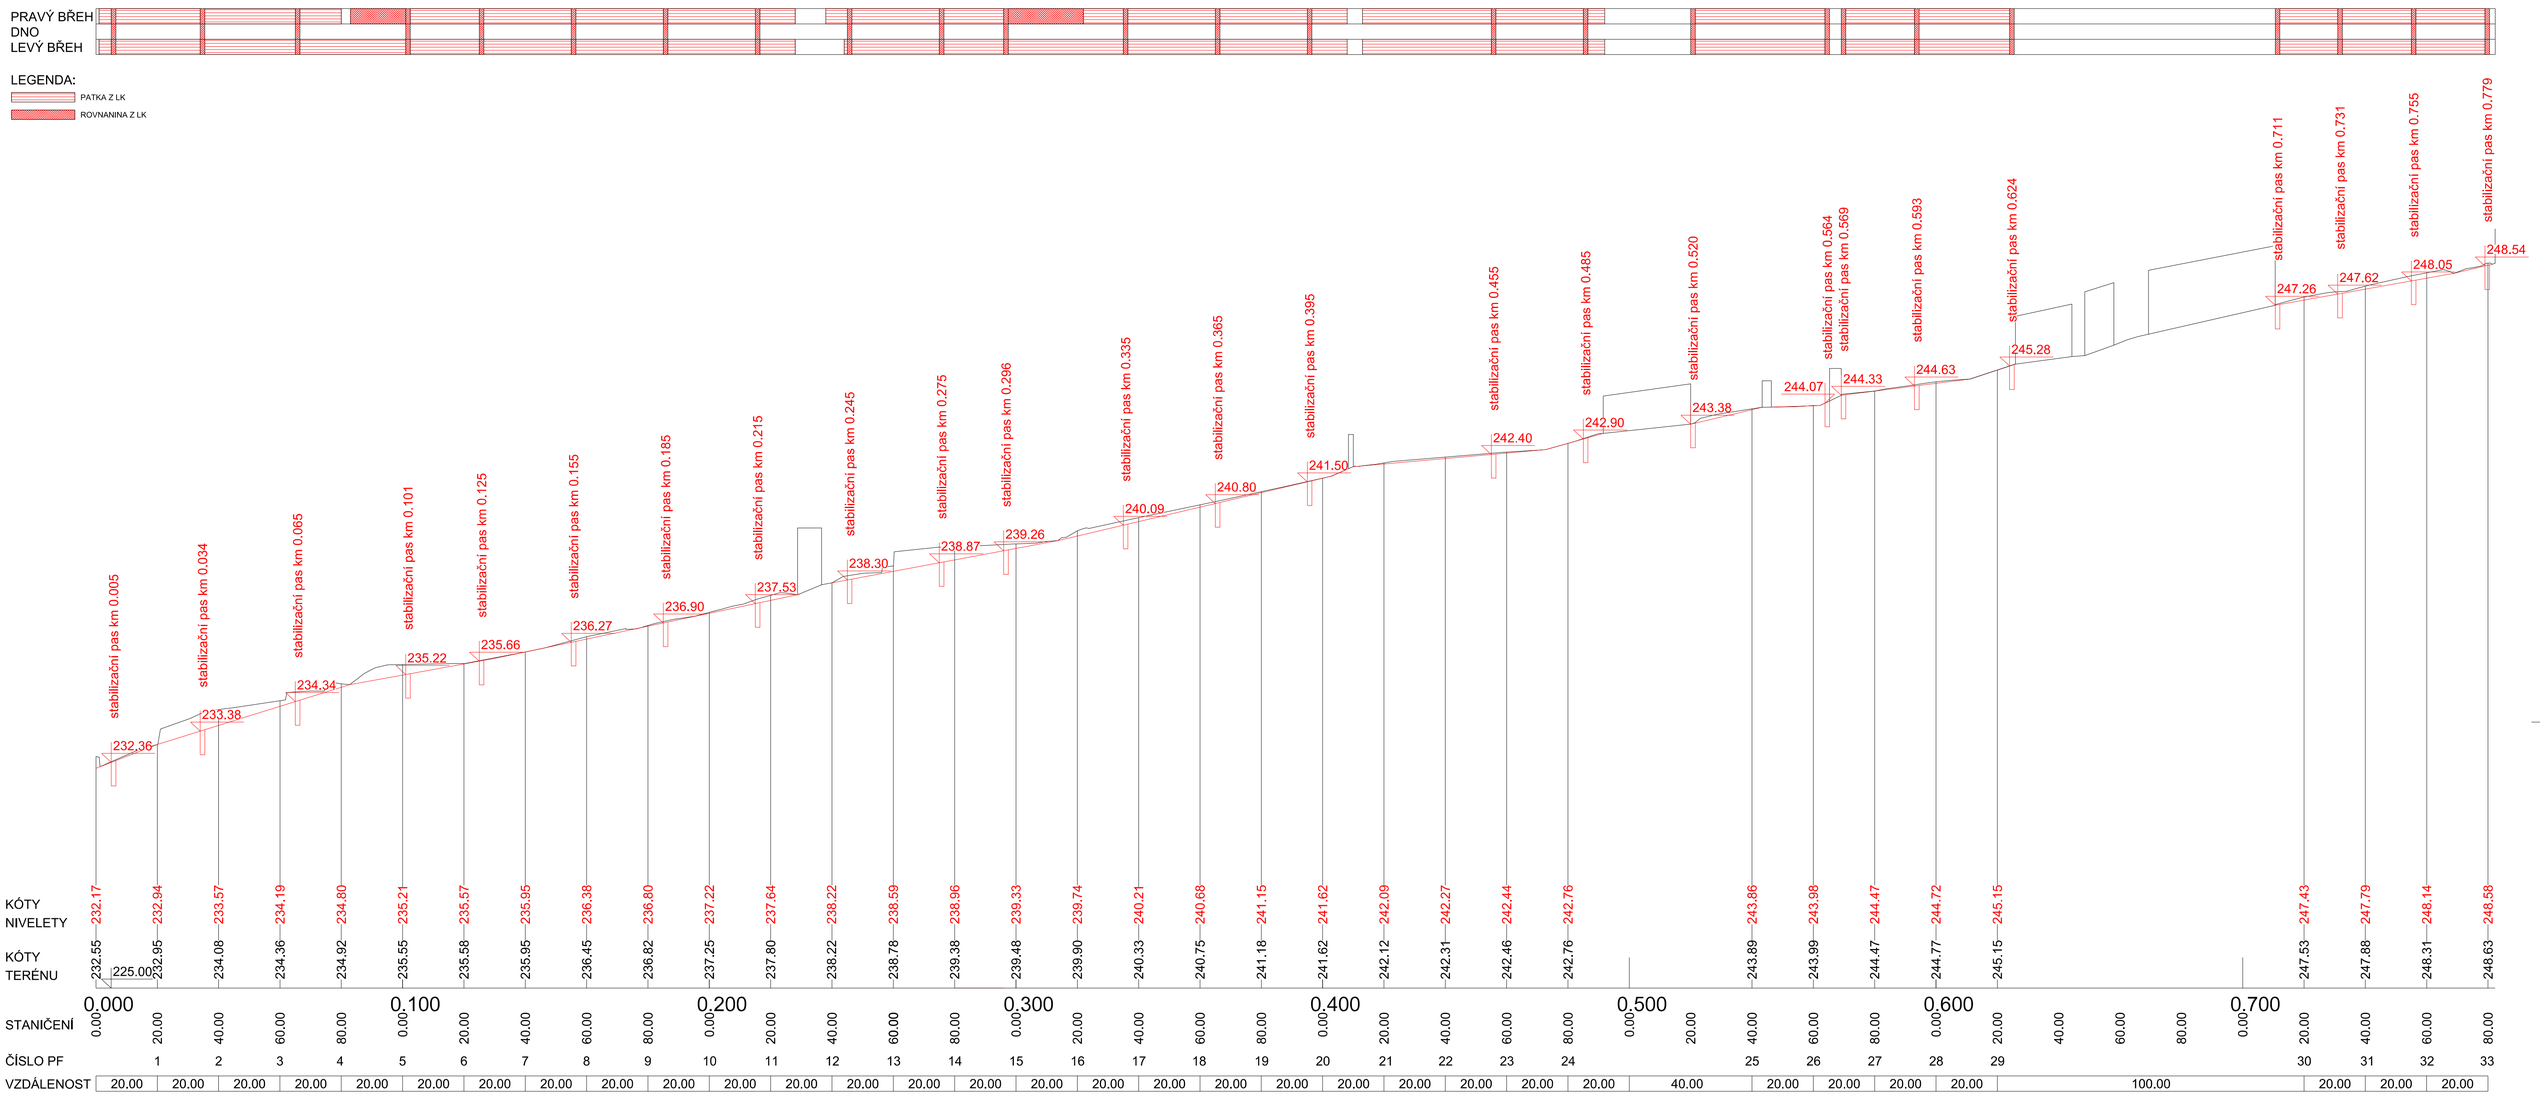

Zodpov.projektant:	IČO:	Vypracoval:	Kontroloval:
Ing.K.Suchánková	63320819	Ing.K.Suchánková	Milan Hübl
Okres: Přerov		Obec: Přerov	
Investor: Povodí Moravy s.p., Dřevařská 932/11, 602 00 Brno			

Akce:

Bezejmenný tok IDVT 10208115 v k.ú. Čekyně - oprava toku

Podélný profil

TERRA - POZEMKOVÉ ÚPRAVY, a.s.
Nemocniční 53, 787 01 Šumperk
tel.: 583 214 360
E-mail: info@terraopu.cz

Formát:	8 A4
Datum:	09/2021
Účel:	DPS
Číslo zak.:	13/2021
Výšk.systém:	b. p. v.
Měřítko: 1:1000/100	Č.výkresu: D.1.1.2