


PB	0.083	Rovnanina z LK
	0.101	
PB	0.288	Rovnanina z LK
	0.322	

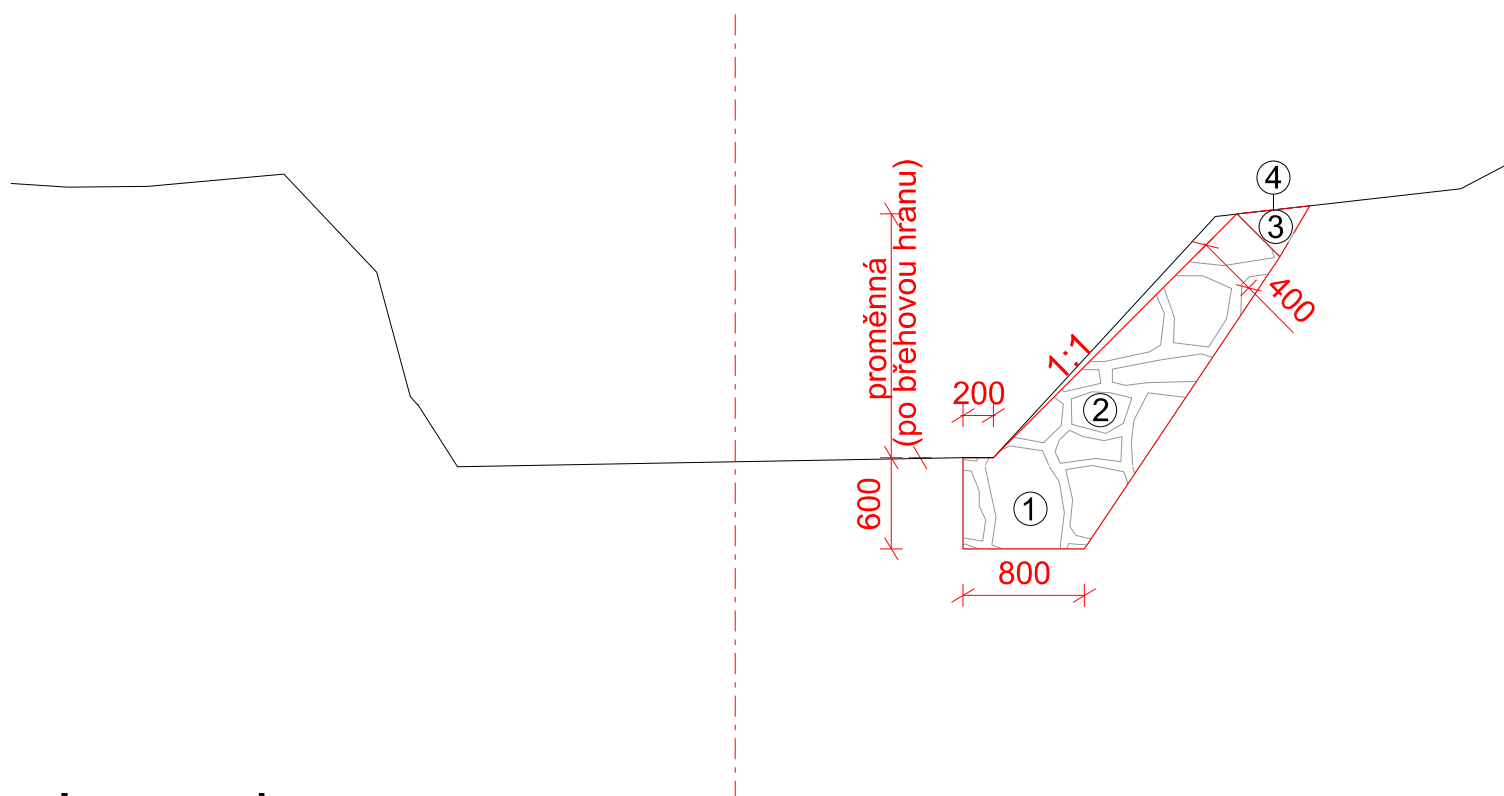


Legenda:

- ① Založení rovnaniny z LK hm. nad 500 kg
- ② Rovnanina z LK 200-500 kg
- ③ Hutněný násyp
- ④ Svahování násypů, ohumusování, zatravnění

Pozn.

Rovnanina se zakládá na patku o minimálních rozměrech 0,8x0,6x0,5 m,
Rovnanina musí být ve všech směrech provázána,
Nesmí dojít k průběžné spáře (horizontální ani vertikální),
Největší rozměr kamene tvoří hloubku založení do svahu,
Spáry budou vyklínovány menšími kameny,
Licní plocha kamene smí být k ploše řezu uloženého kamene v poměru
max 1:2.

Zodpov. projektant:	IČO:	Vypracoval:	Kontroloval:	 <div>TERRA - POZEMKOVÉ ÚPRAVY, s.r.o. Nemocniční 53, 787 01 Šumperk tel: 583 214 360 E-mail: info@terra-pu.cz</div>		
Ing.K.Suchánková	63320819	Ing.K.Suchánková	Milan Hübl			
Okres:	Přerov	Obec:	Přerov			
Investor:	Povodí Moravy s.p., Dřevařská 932/11, 602 00 Brno					
Akce:	<div>Bezejmenný tok IDVT 10208115 v k.ú. Čekyně - oprava toku</div>					
Formát:				1 A4		
Datum:				09/2021		
Účel:				DPS		
Číslo zak.:				13/2021		
Výšk. systém:				b. p. v.		
<div>Vzorový řez rovnaniny z LK</div>				Měřítko	Č. výkresu	
				1:50	D.1.1.5	