


ŘEZ A1-A2 – NAVRHOVANÝ STAV

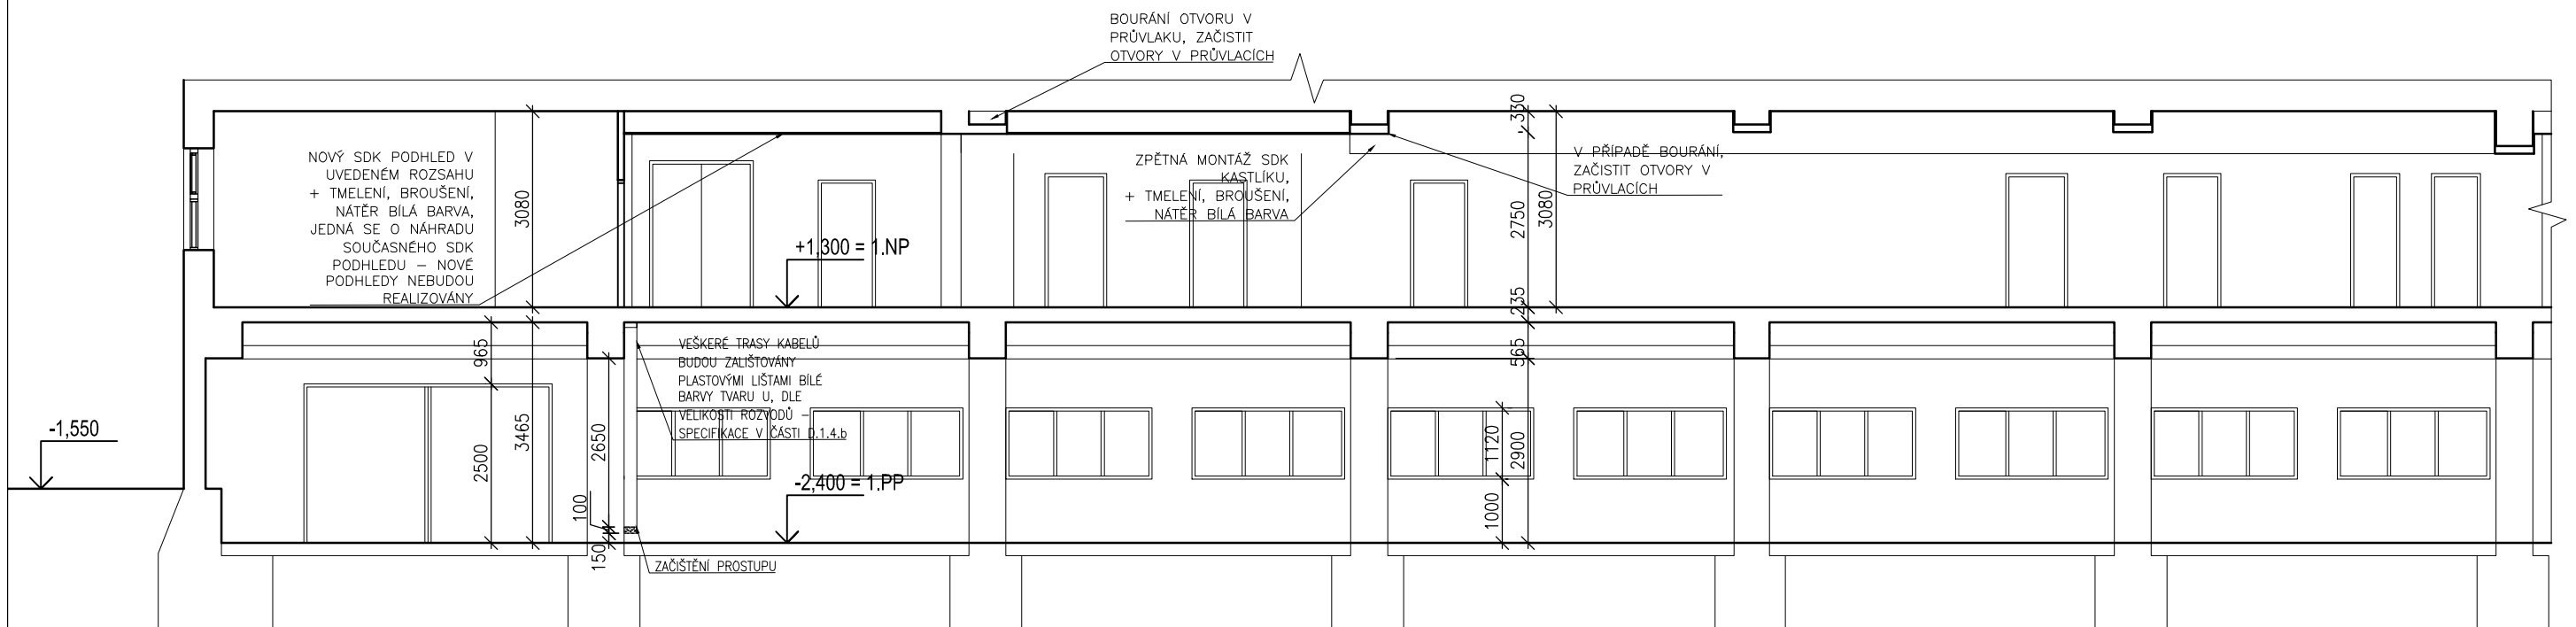

LEGENDA MATERIÁLU:

- | | |
|---|--|
|  | STÁVAJÍCÍ KONSTRUKCE |
|  | ZPĚTNÝ ZÁSYD |
|  | ŠTĚRKOPÍSKOVÝ PODSYP FRAKCE 16/32, ZHUTNĚLÝ TL. 150mm |
|  | ŽB DESKA TL.150mm, výztuž 2x6/150/150 KARI SÍTĚ, MIN. KRYTÍ 30mm |

