



ŘEZ B1-B2, C1-C2 – NAVRHOVANÝ STAV


ŘEZ B1-B2

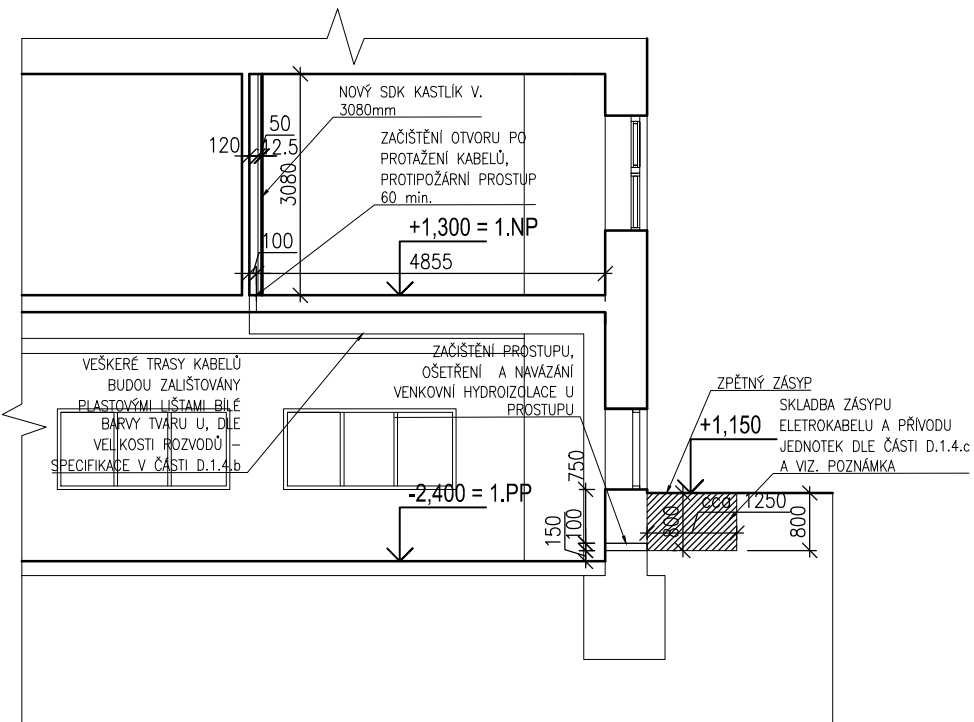

ŘEZ C1-C2

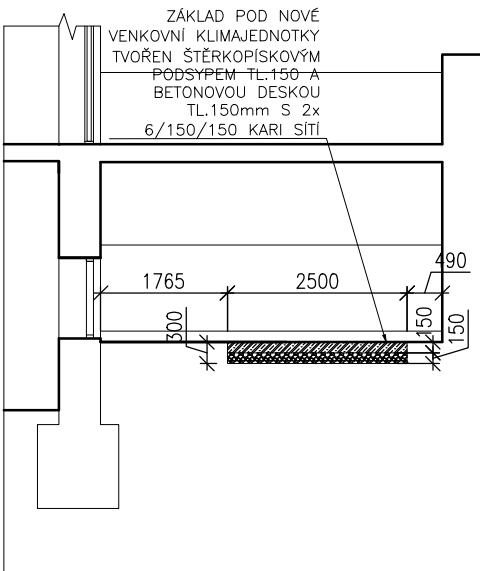

POZNÁMKA:
SKLADBA ZPĚTNÉHO ZÁSYPU:

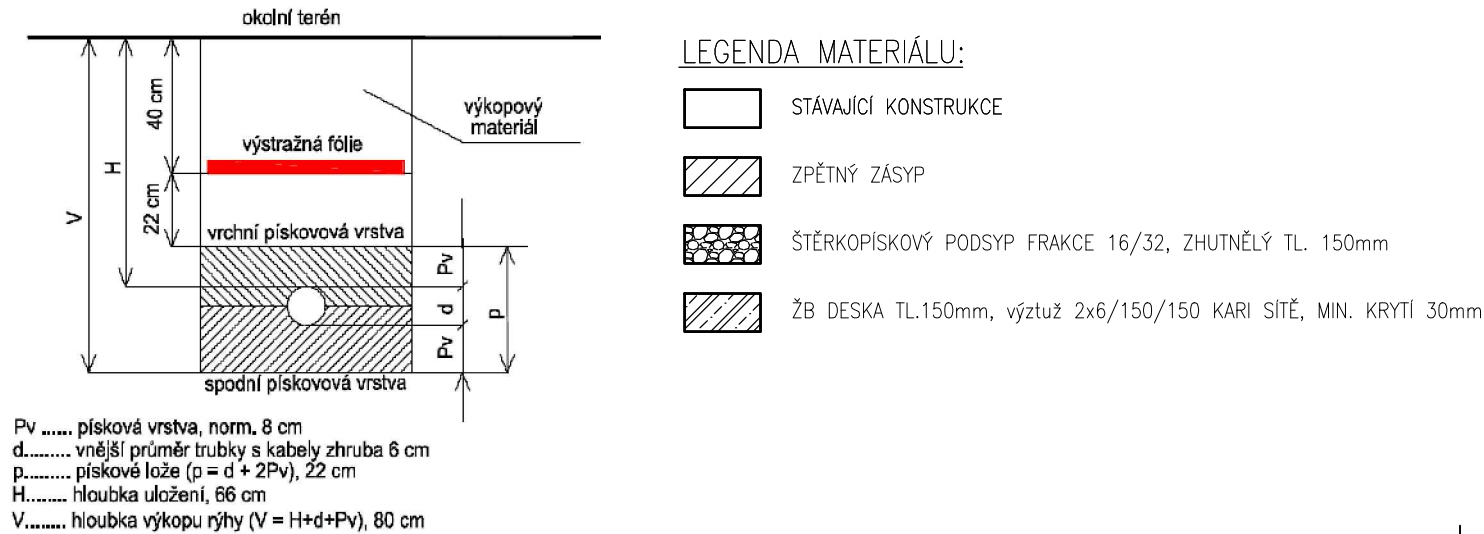

	TOPSERVIS společnost s ručením omezeným IČO : 48110949 DIČ : CZ 48110949 Sídlo firmy : Osadní 12, Praha 7 - Holešovice Kanceláře : Branická 141, Praha 4 - Braník Tel. a fax : +420 244 462 953 E - mail : topservis.sro@seznam.cz		HIP :		Ing. Petr Miškovský
			ZODPOVĚDNÝ PROJEKTANT :		Ing. Petr Miškovský
			PROJEKTOVAL :		Ing. Petr Miškovský
			KRESLIL :		AutoCAD LT 2010
INVESTOR :			Národní zemědělské muzeum s. p. o.		
STAVBA :			Řešení klimatizace v prostorách administrativy Národní zemědělské muzeum, Kostelní 1300/44, 170 00 Praha 7 - Letná		
OBJEKT :			SO1		
OBSAH :			ŘEZ B1-B2,C1-C2 - NAVRH. STAV		
STUPEŇ PD :		DPS	ČÍSLO KOPIE :		
ZAK. ČÍSLO :		Z - 020 / 2021			
DATUM :		IV / 2022			
FORMÁT :		2 A4			
MĚŘÍTKO :		1 : 100	ČÍSLO VÝKRESU :		
PROFESE :		ODDÍL :			
A+S		D.1.1			
		08			