

ŘEZ A1-A2 – NAVRHOVANÝ STAV


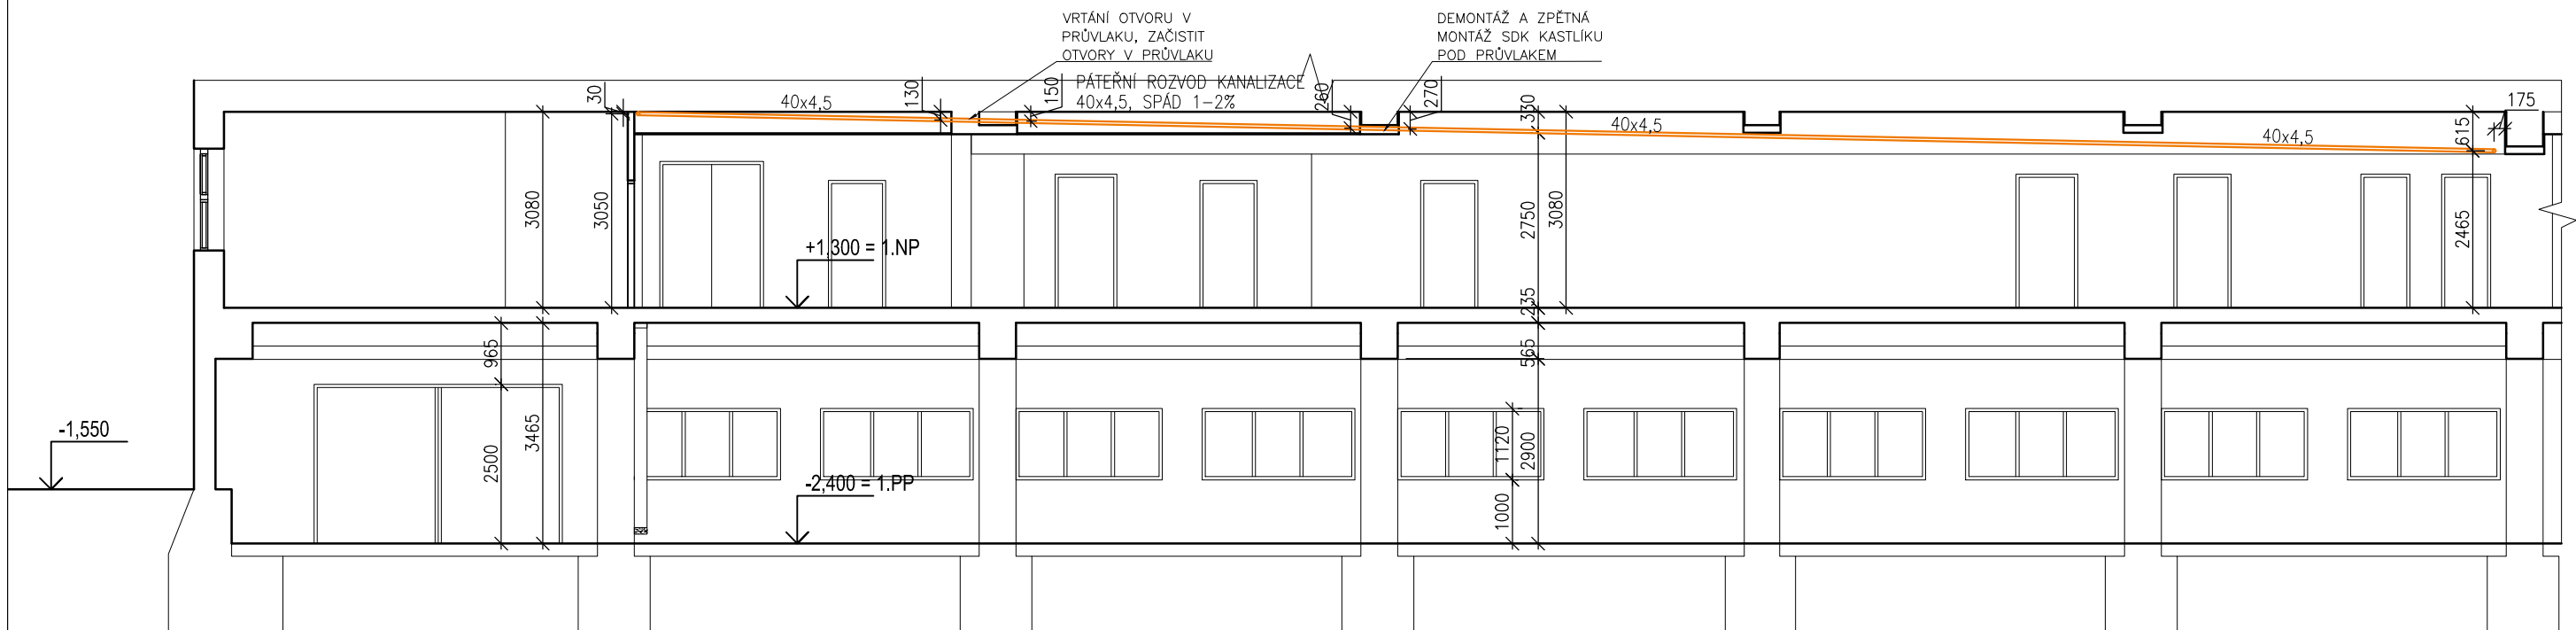


SCHÉMA NAPOJENÍ KANALIZACE PŘES ZÁPACHOVOU UZÁVĚRU
NA STÁVAJÍCÍ POTRUBÍ V UMÝVÁRNĚ

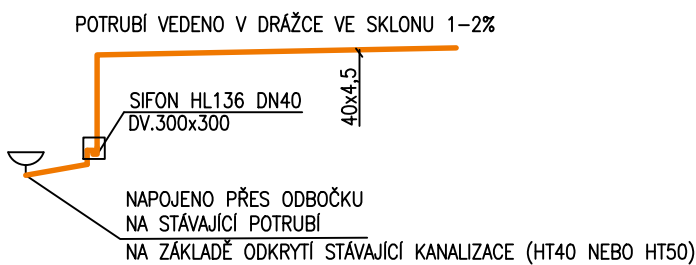

LEGENDA:

- KANALIZAČNÍ ROZVOD – STÁVAJÍCÍ
- KANALIZAČNÍ ROZVOD – NOVÝ

 TOPSERVIS společnost s ručením omezeným IČO : 48110949 DIČ : CZ 48110949 Sídlo firmy : Osadní 12, Praha 7 - Holešovice Kanceláře : Branická 141, Praha 4 - Braník Tel. a fax : +420 244 462 953 E - mail : topservis.sro@seznam.cz	HIP :	Ing. Petr Miškovský			
	ZODPOVĚDNÝ PROJEKTANT :	Ing. Petr Miškovský			
	PROJEKTOVAL :	Ing. Petr Miškovský			
	KRESLIL :	AutoCAD LT 2010			
INVESTOR :	Národní zemědělské muzeum s. p. o.		STUPEŇ PD : ZAK. ČÍSLO : DATUM : FORMÁT : MĚŘÍTKO : PROFESE :	DPS Z - 020 / 2021 IV / 2022 6 A4 1 : 100 ODDÍL :	ČÍSLO KOPIE : ČÍSLO VÝKRESU :
STAVBA :	Řešení klimatizace v prostorách administrativy Národní zemědělské muzeum, Kostelní 1300/44, 170 00 Praha 7 - Letná				
OBJEKT :	S01				
OBSAH :	ŘEZ A1-A2 - KANALIZACE				
			ZTI	D.1.4a	02