


ŘEZ A1-A2 – STÁVAJÍCÍ STAV + BOURACÍ PRÁCE

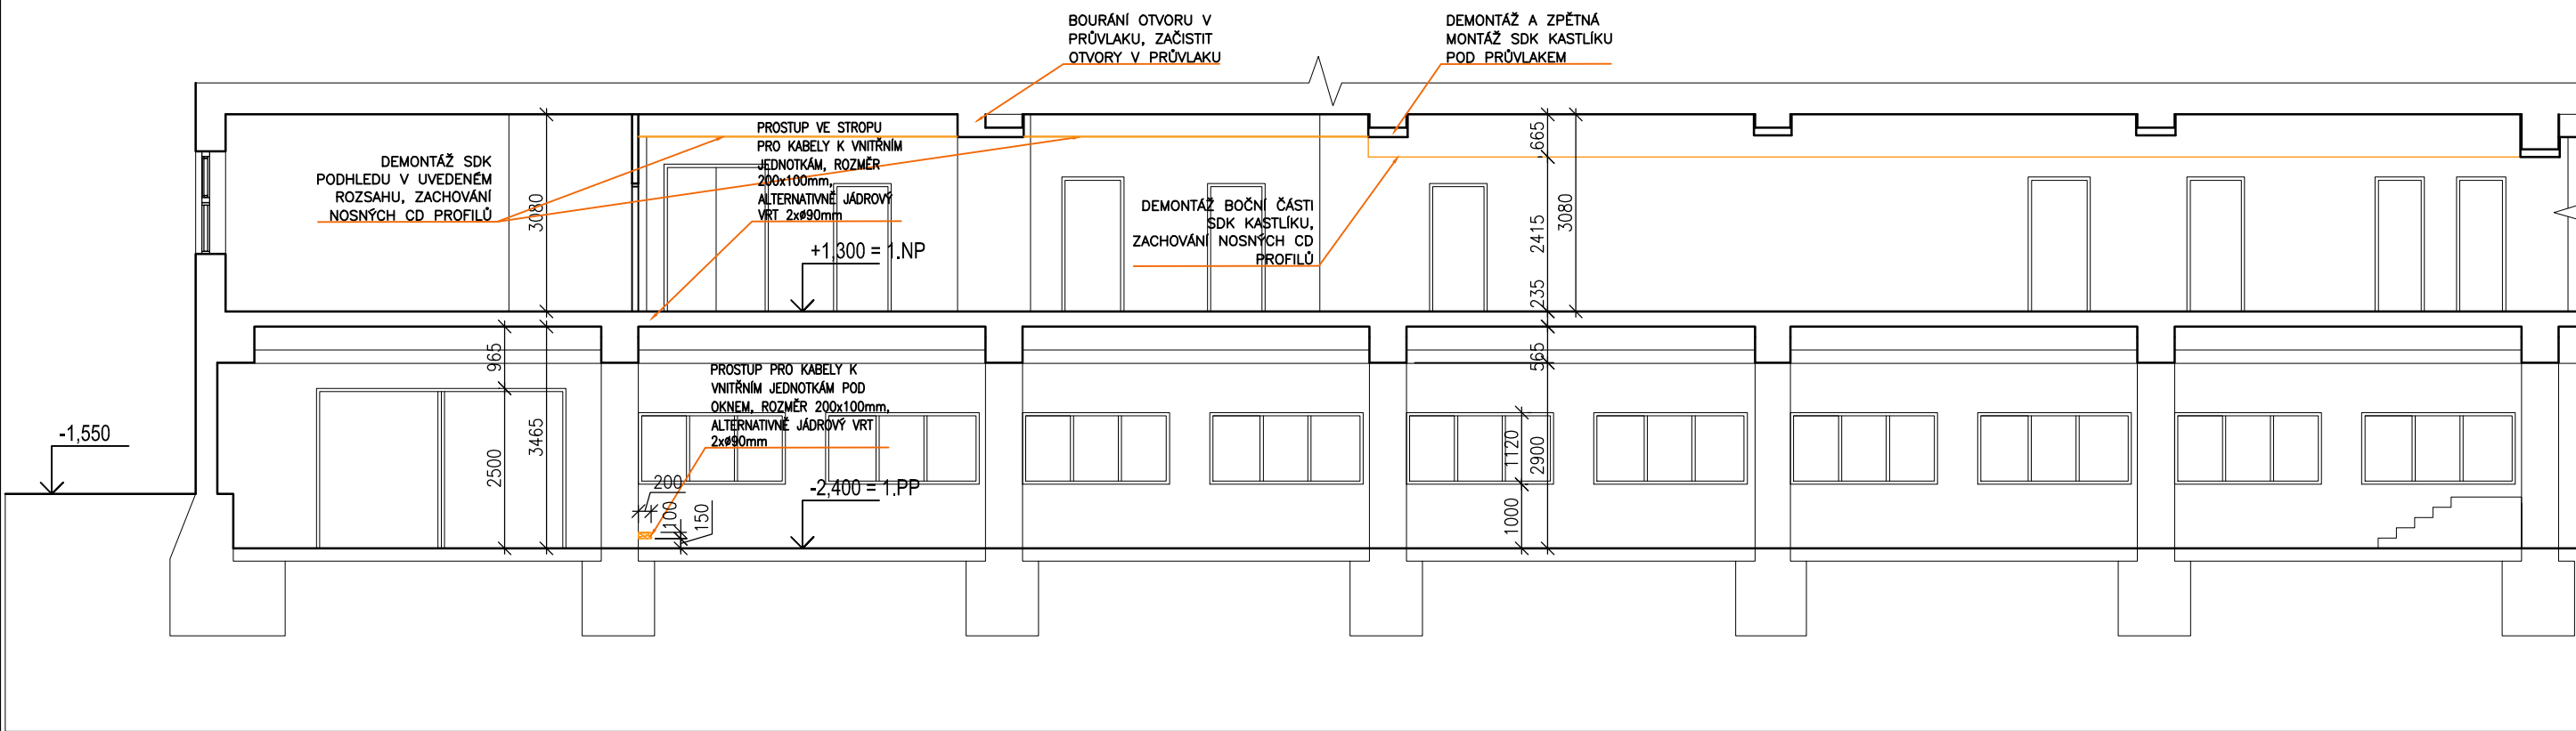

LEGENDA MATERIÁLU:

- STÁVAJÍCÍ KONSTRUKCE
- BOURANÉ PRVKY
- BOURANÉ KONTRUKCE

 TOPSERVIS společnost s ručením omezeným IČO : 48110949 DIČ : CZ 48110949 Sídlo firmy : Osadní 12, Praha 7 - Holešovice Kanceláře : Branická 141, Praha 4 - Braník Tel. a fax : +420 244 462 953 E - mail : topservis.sro@seznam.cz	HIP :		Ing. Petr Miškovský
	ZODPOVĚDNÝ PROJEKTANT :		Ing. Petr Miškovský
	PROJEKTOVAL :		Ing. Petr Miškovský
	KRESLIL :		AutoCAD LT 2010
INVESTOR :	Národní zemědělské muzeum s. p. o.		
STAVBA :	Řešení klimatizace v prostorách administrativy Národní zemědělské muzeum, Kostelní 1300/44, 170 00 Praha 7 - Letná		
OBJEKT :	S01		
OBSAH :	ŘEZ A1-A2 - SS + BOURACÍ P.		
STUPEŇ PD :		DPS	ČÍSLO KOPIE :
ZAK. ČÍSLO :		Z - 020 / 2021	
DATUM :		IV / 2022	
FORMÁT :		2 A4	
MĚŘÍTKO :		1 : 100	ČÍSLO VÝKRESU :
PROFESE :		ODDÍL :	
A+S		D.1.1	03