


VZOROVÉ ŘEŠENÍ NAVRHOVANÝCH SJEZDŮ


Typ sjezdu: KOLMÝ NA OSU TOKU
Návrhová kategorie sjezdu : plavidla do 15 m

A.b) PŘÍČNÉ ŘEZY SJEZDOVOU RAMPOU
M 1:100

A) VARIANTA S BOČNÍMI ZDMI

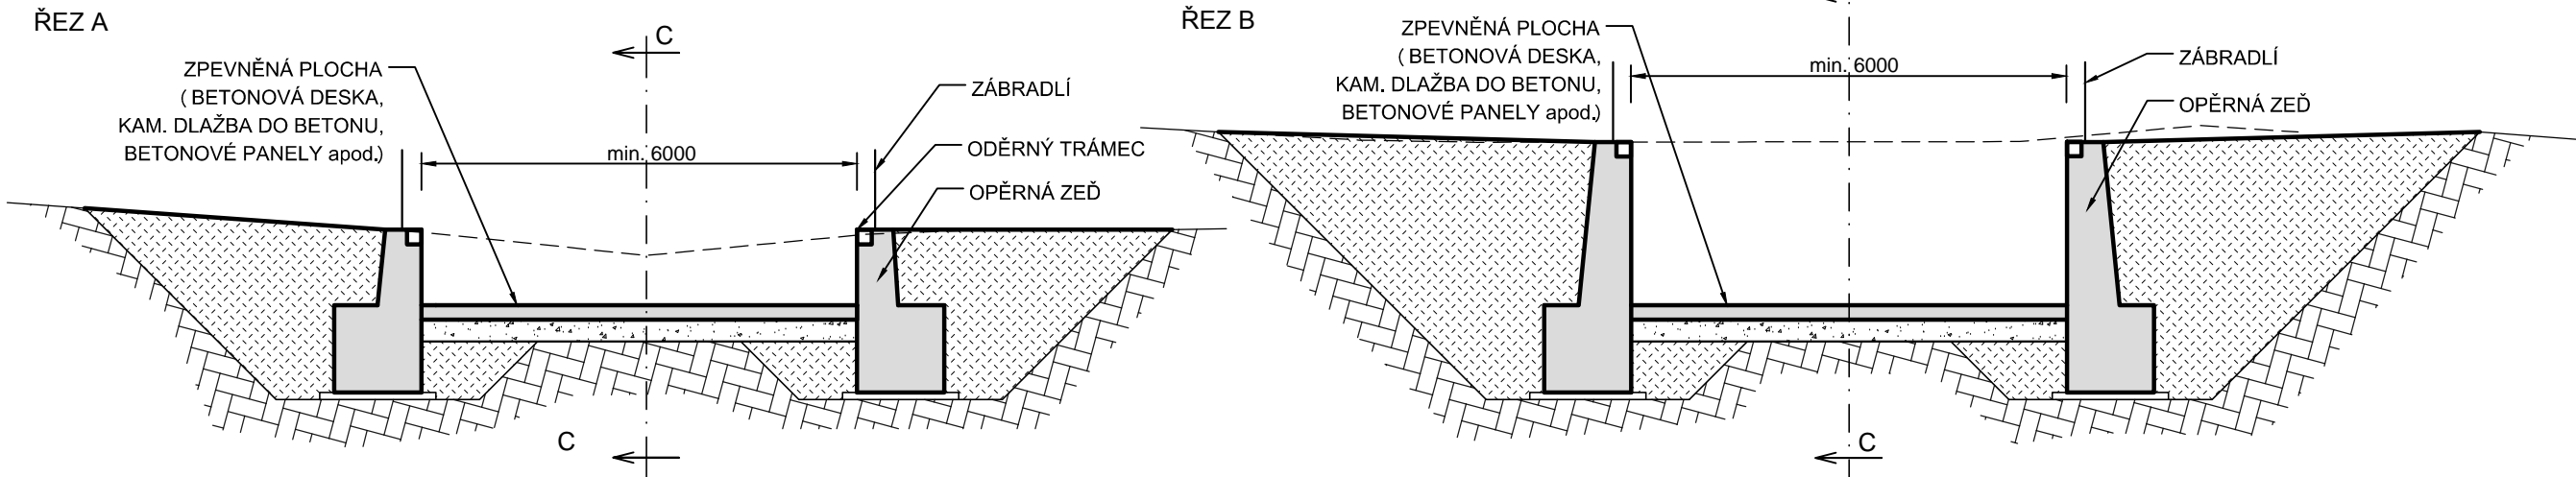

B) VARIANTA S BOČNÍMI ZDMI NA ŠTĚTOVNICÍCH

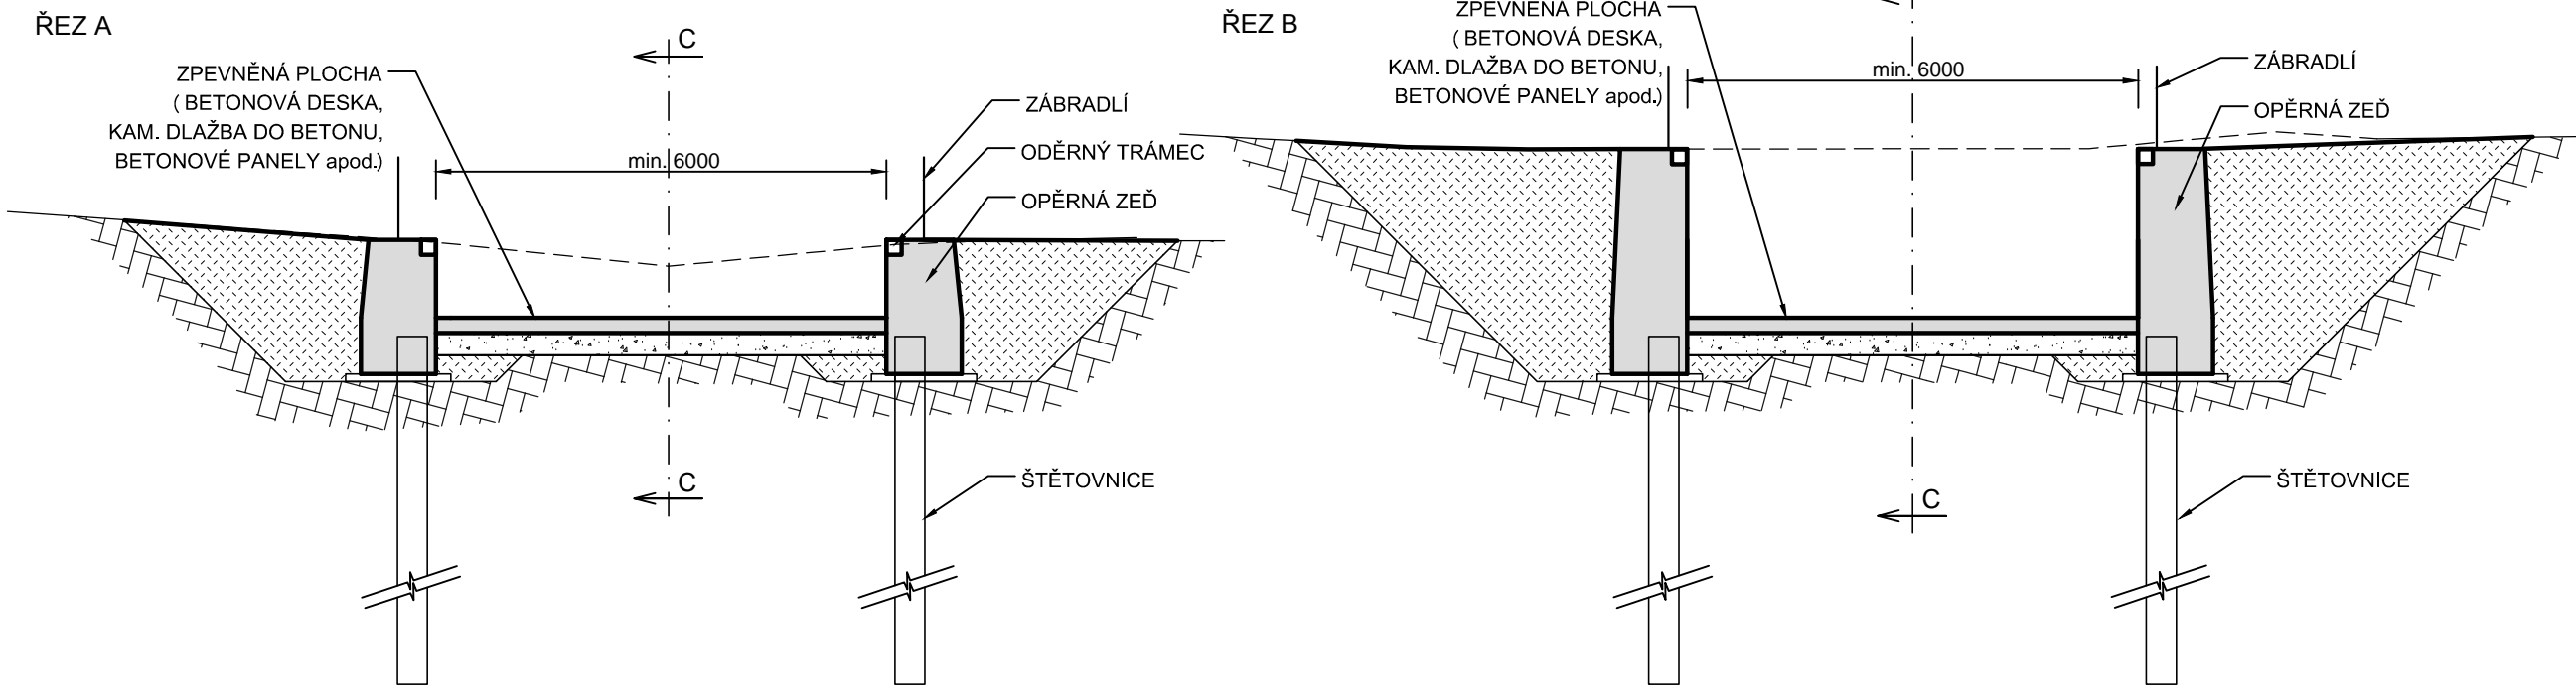

C) VARIANTA SE ZPEVNĚNÝMI SVAHY

