


VZOROVÉ ŘEŠENÍ NAVRHOVANÝCH SJEZDŮ

Typ sjezdu: KOLMÝ NA OSU TOKU

Návrhová kategorie sjezdu : plavidla do 15 m

A.a)

SITUAČNÍ SCHÉMA

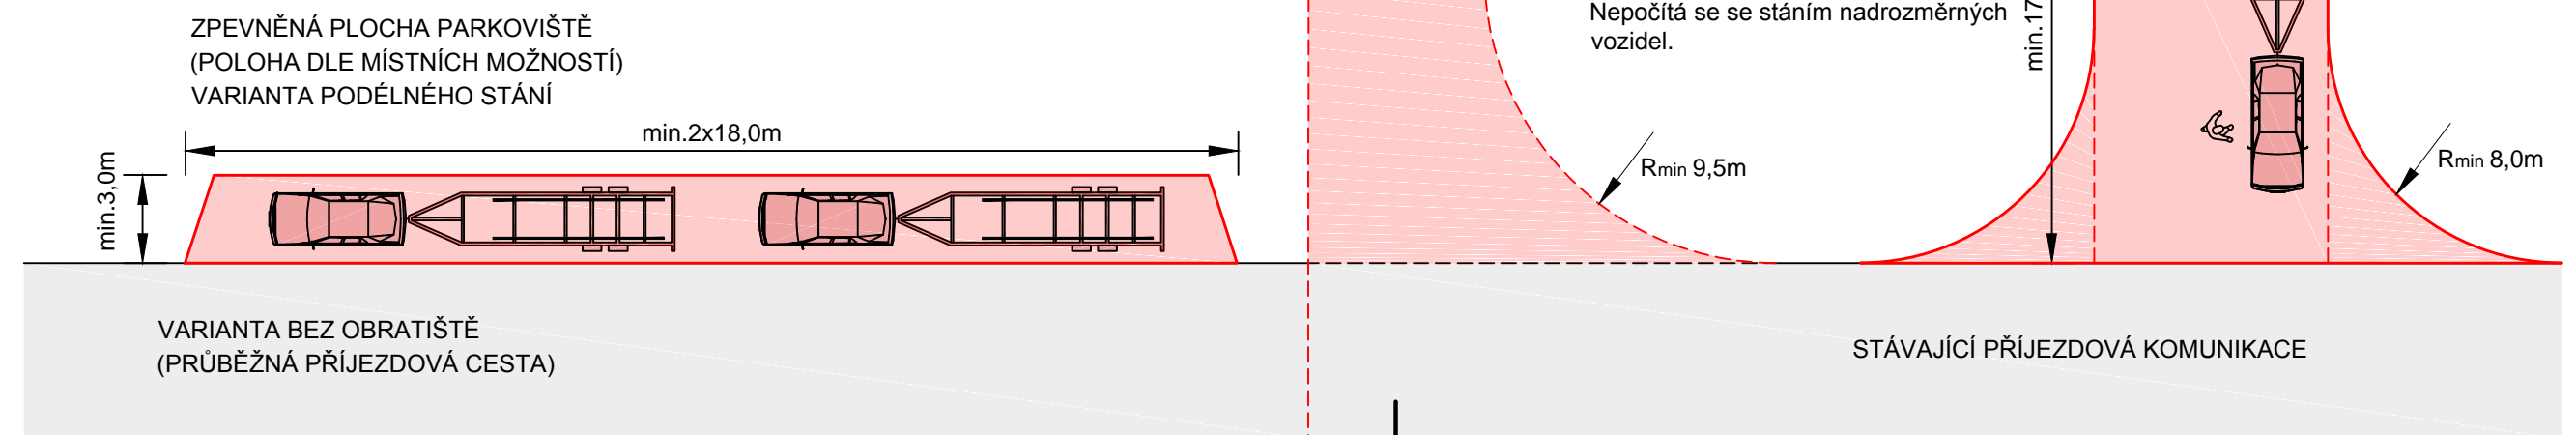

LEGENDA SIGNÁLNÍCH BŘEHOVÝCH ZNAKŮ:



E.22 Doporučené místo ke spouštění plavidel na vodu



E.7 Povolené vyvazování u břehu
(s dodatkovou tabulí určující časové omezení)

