

VZOROVÉ ŘEŠENÍ NAVRHOVANÝCH SJEZDŮ


Typ sjezdu: KOLMÝ NA OSU TOKU

Návrhová kategorie sjezdu : plavidla do 15 m

A.c) PODÉLNÝ ŘEZ SJEZDOVOU RAMPOU

M 1:100

VARIANTA S BOČNÍMI ZDMI
(popř. ZDI NA ŠTĚTOVNICÍCH)

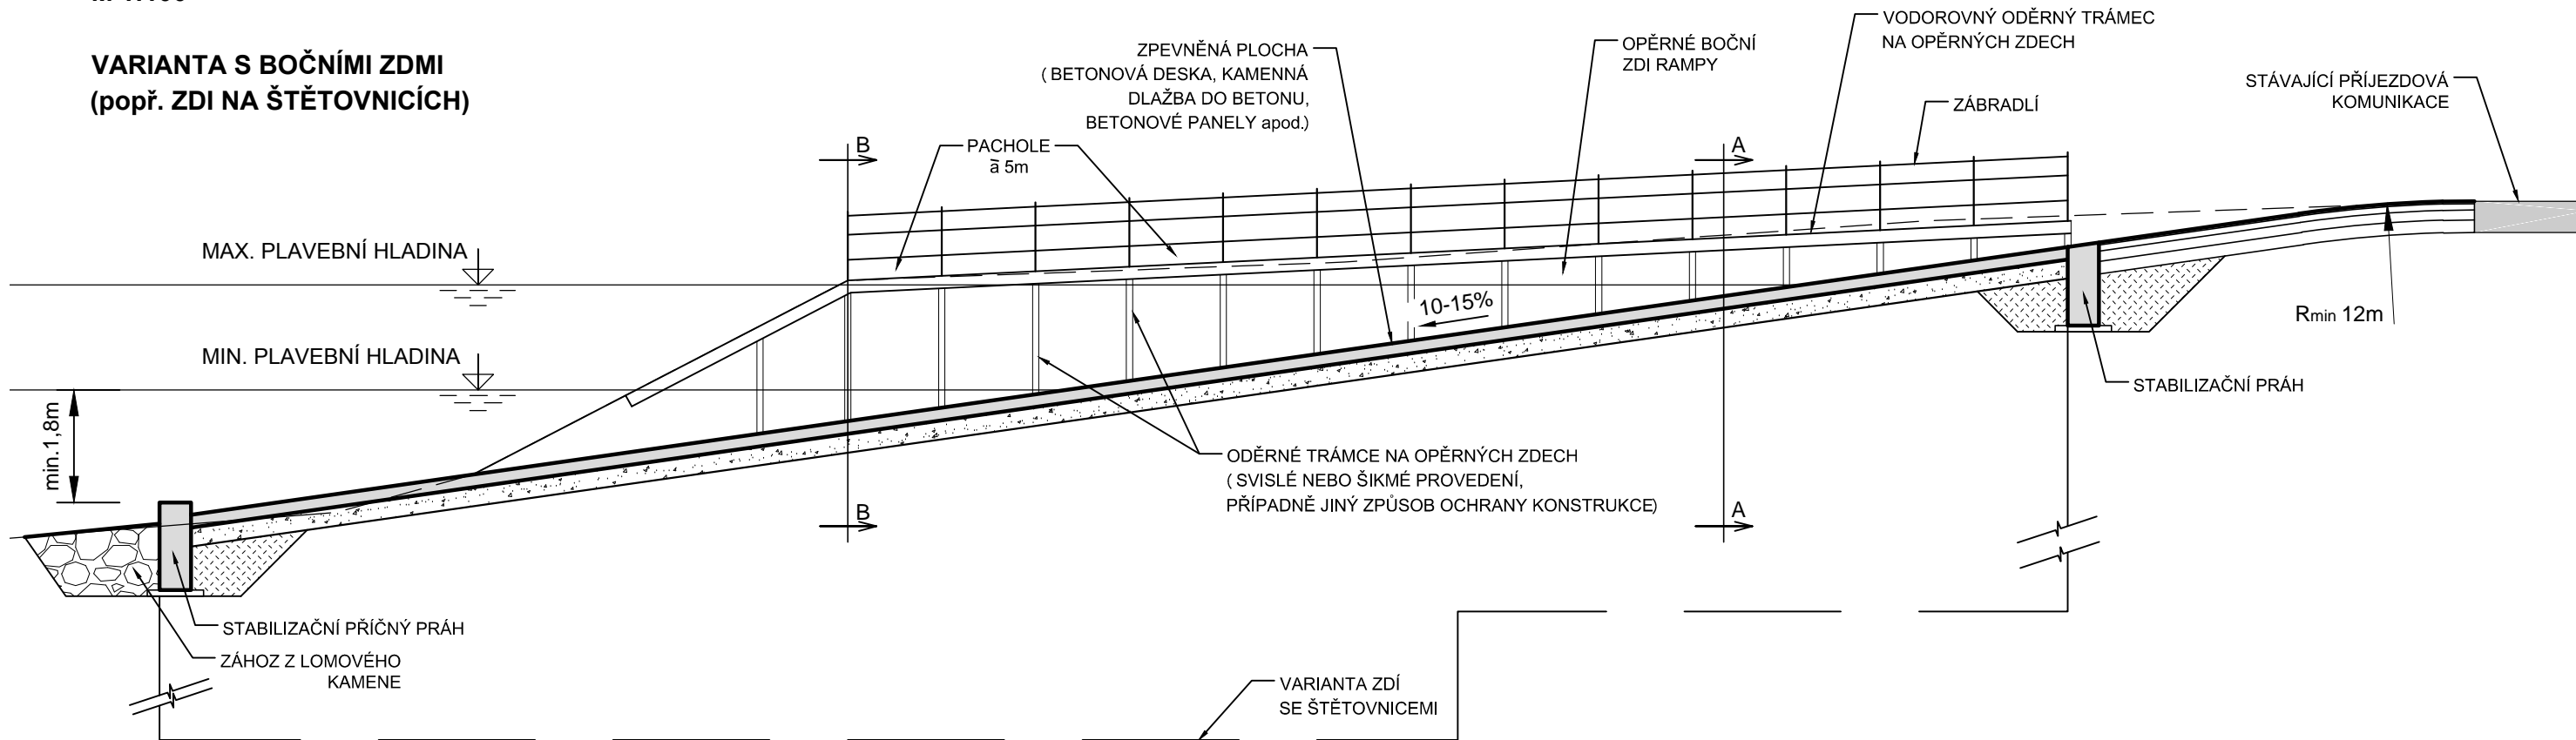

VARIANTA S OPEVNĚNÍM SVAHŮ

