
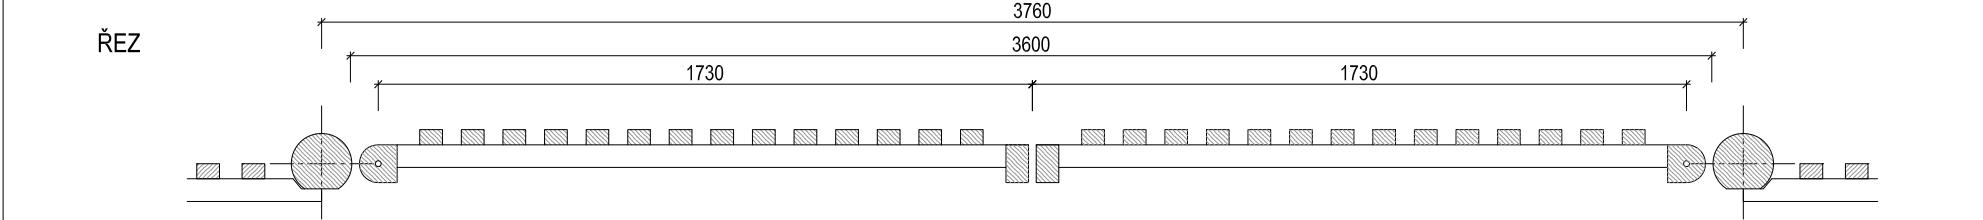
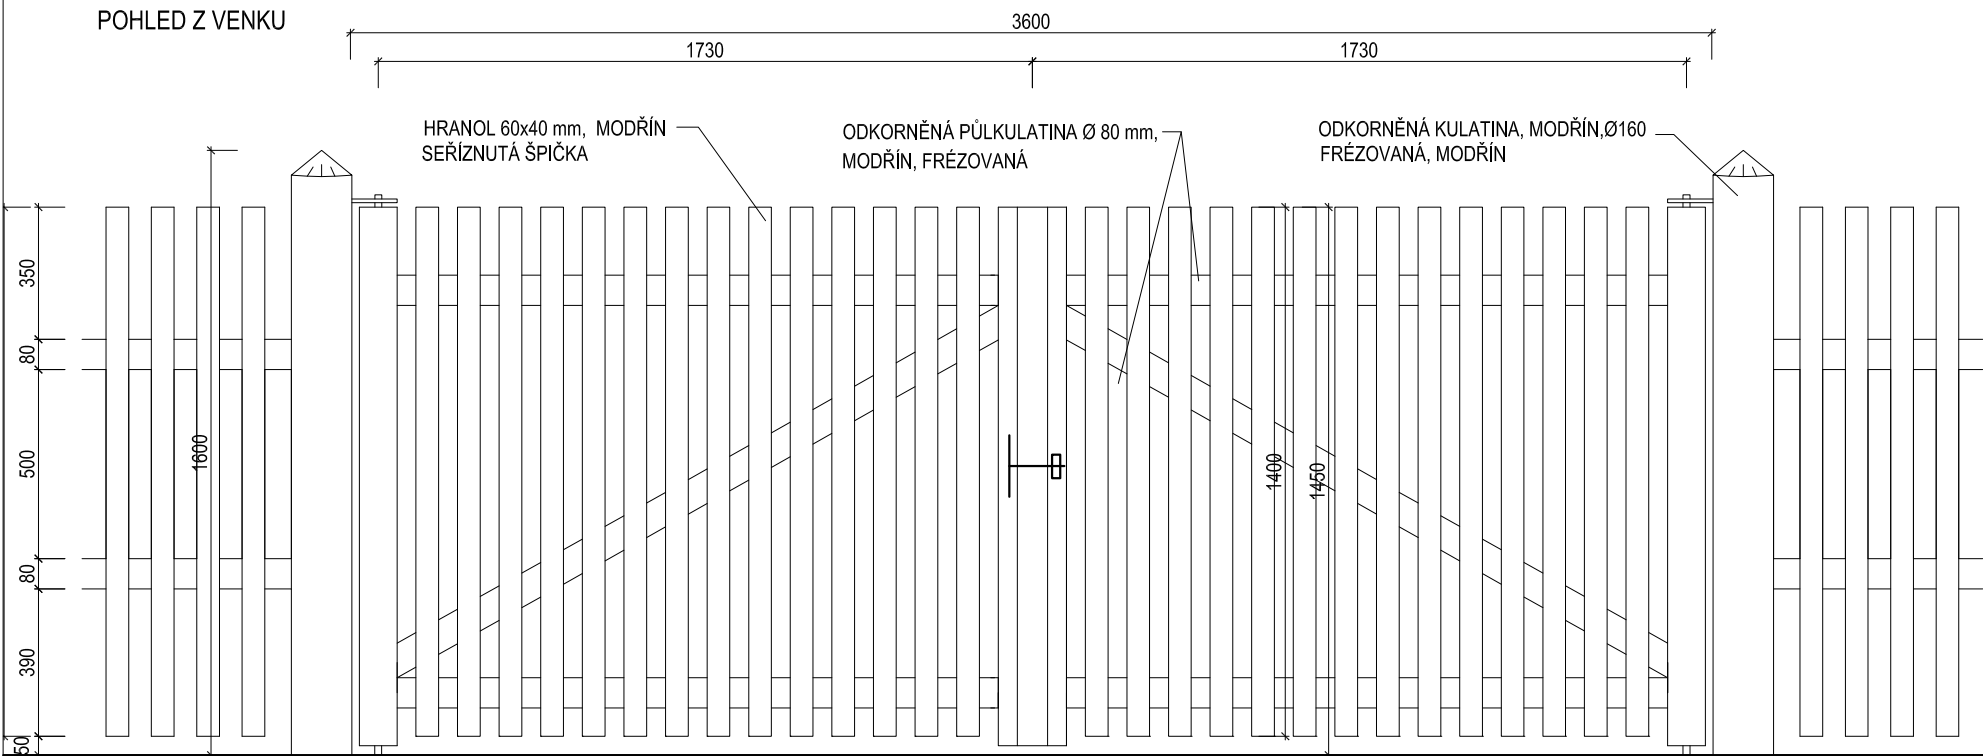



NOVÉ OPLOCENÍ - TYP B - SCHÉMA BRÁNY

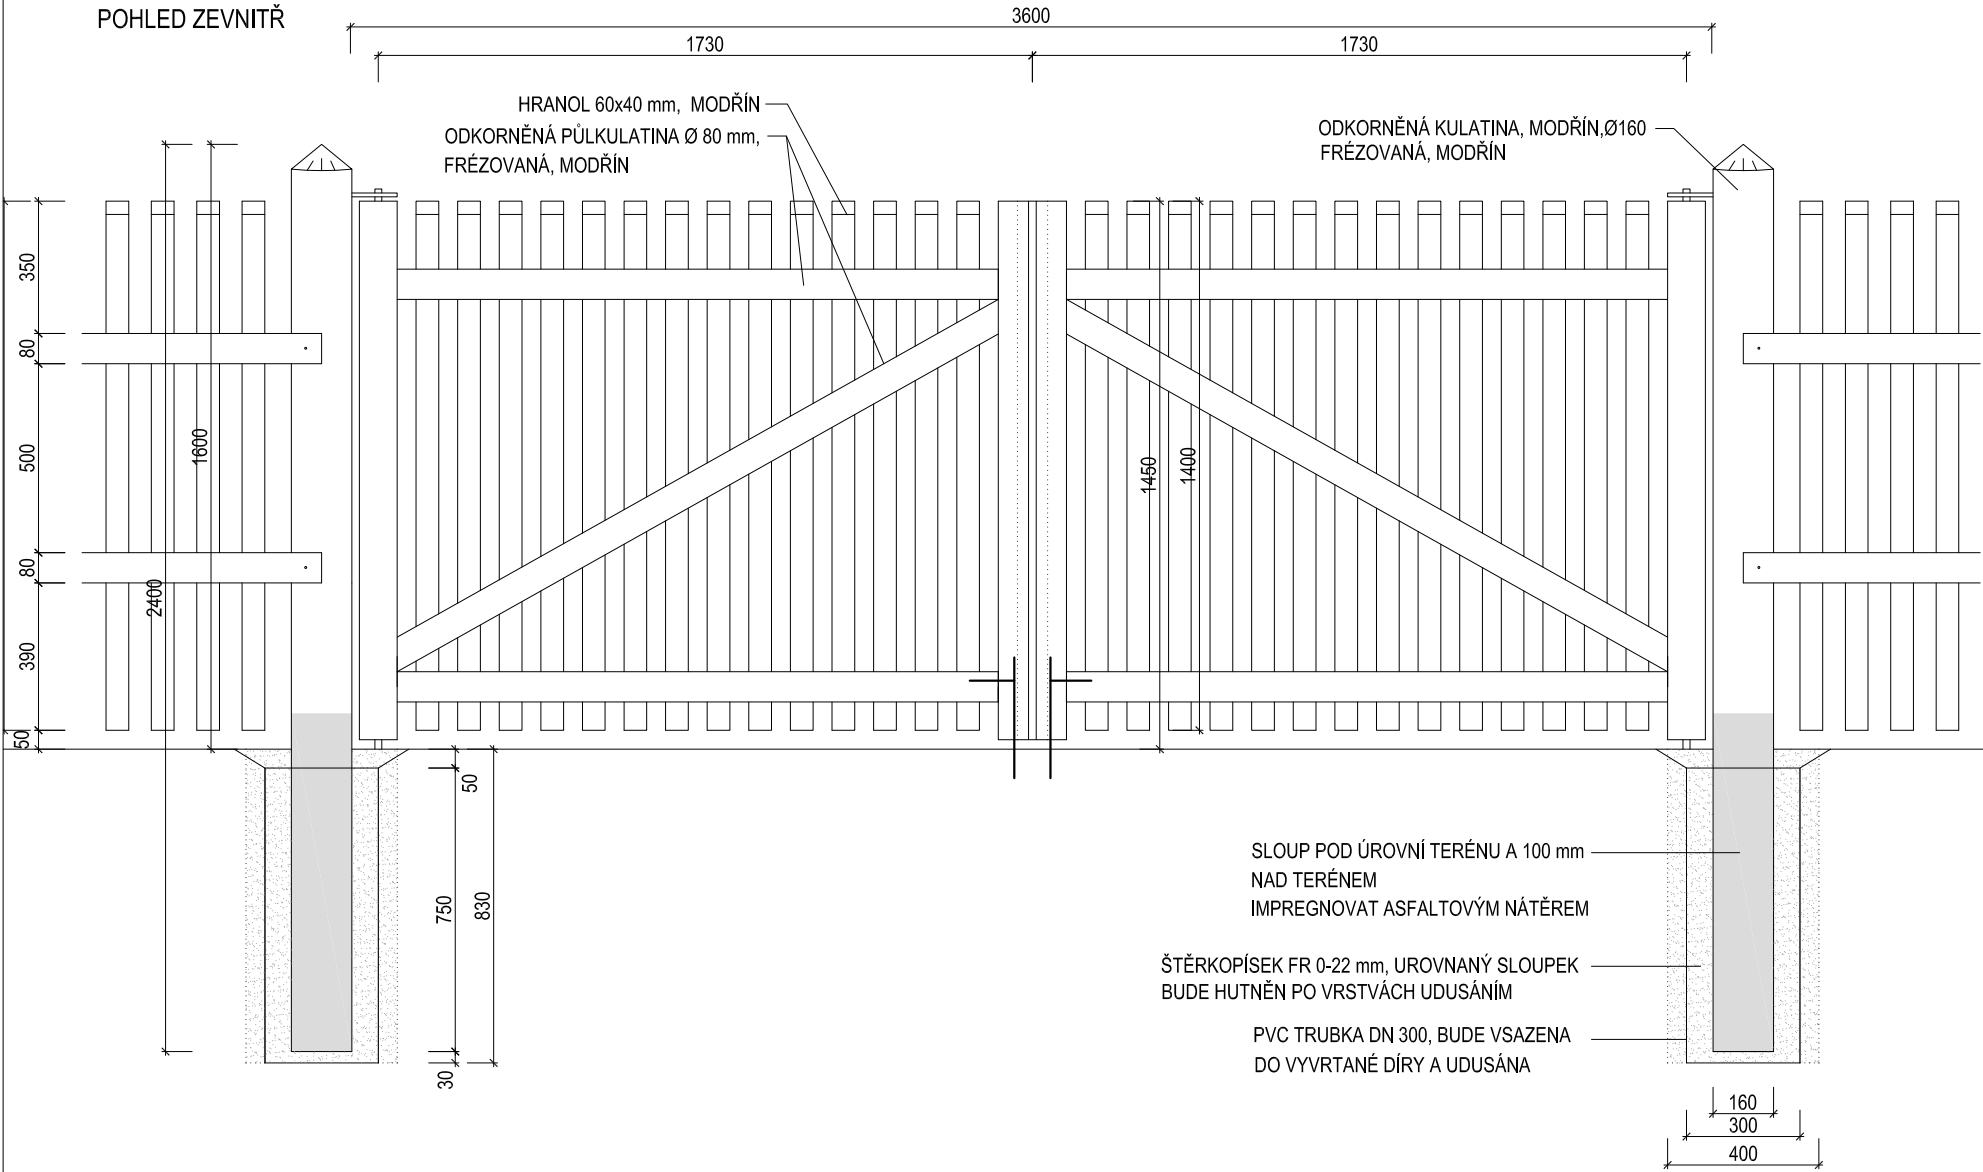

ZODP. PROJEKTANT :	Ing. Radko Vondra	<div> pridos Na Potoce 648, Hradec Králové 11 tel.,fax.: 495539037, IČO:132 07 245 e-mail: pridoss@gmail.cz</div>
VYPRACOVAL :	Ing. Radek Vondra	
INVESTOR :	Národní hřebčín Kladruby nad Labem,s.p.o.	
MÍSTO :	k.ú.Kladruby nad Labem	
ODDÍL :	SO.06 - Oplocení areálu, ohrady pro koně	
AKCE : NÁRODNÍ HŘEBČÍN KLADRUBY NAD LABEM STAVEBNÍ ÚPRAVY V AREÁLU "BOREK"		DATUM : 2/2019
		STUPEŇ : DPS
		MĚŘÍTKO : 1:20
SO.06 - OPLOCENÍ TYP B - SCHÉMA BRÁNY		03.1