

SOUHLAS VLASTNÍKA NEMOVITÝCH VĚCÍ (POZEMKŮ)

s trvalým zábořem, dočasným zábořem, kácením a dotčením ostatního majetku
pro potřeby zpracování projektové dokumentace a povolení stavby dle Zákona č. 183/2006 Sb., o územním
plánování a stavebním řádu (Stavební zákon)

Stavba: Rekonstrukce Velkošenovského potoka ve Velkém Šenově mezi čp.59 a 74

Investor: Povodí Ohře, státní podnik, se sídlem: Bezručova 4219, 430 03 Chomutov

Vlastník pozemků: Bárová Eva, č. p. 151, 47124 Pertoltice pod Ralskem

Letná 242, N. moř

telefonní číslo, email... *606 64 97 75* *barka03@seznam.cz*

Dotčené pozemky (k.ú.: Velký Šenov)

Parcelní číslo	Výměra [m ²]	Druh pozemku	Dočasný zábor [m ²]	Přístup [m ²]
695/1	102	trvalý travní porost	57	14

(dále v textu též „pozemky“)

Pozemky budou dotčeny pouze z důvodu uvedeného v tomto souhlasu, jsou vyznačeny na snímku KM, který je nedílnou součástí tohoto souhlasu.

Vlastník pozemků souhlasí:

- A) s umístěním a realizací stavby
- B) s dočasným zábořem pozemků a přístupem na pozemky pro účely realizace stavby
- C) s dotčením ostatního majetku (v souhlasu zapsaného) na uvedených pozemcích

Účel využití pozemku: přístupy ke stavbě, dočasné deponie

Specifikace majetku dotčeného trvalým a dočasným zábořem, včetně případných požadavků na obnovu/úhradu majetku:

Podmínky souhlasu:

- A) s umístěním a realizací stavby:
- B) s dočasným zábořem pozemků pro účely realizace stavby:
Na využití pozemků pro provádění stavby (dočasný zábor) bude uzavřena smlouva o užívání. Pozemky budou po stavbě uvedeny do původního stavu a protokolárně předány vlastníkovi. Cena za užívání pozemků dočasně dotčených stavbou bude stanovena dohodou, maximálně jako cena dle platného Výměru ministerstva financí
- C) s dotčením ostatního majetku na uvedených pozemcích:
Sítě TI na pozemku nejsou, drenážní příkop je třeba zachovat (obnovit)

Závěrečná ustanovení:

Vlastník pozemků prohlašuje, že byl seznámen s připravovanou projektovou dokumentací.. Zahájení prací bude vlastníkovi pozemků prokazatelně oznámeno min. 14 dní předem zástupcem investora. Stavbou dočasně dotčené pozemky budou po dokončení prací uvedeny do původního stavu na náklady investora a protokolárně předány zpět do užívání, pokud není dohodnuto jinak. Případné vzniklé škody uhradí investor dle platné legislativy.

Příloha č. 1 – Situace 1:500


V *h.m.m.* dne *17.8.21*

Podpis vlastníka pozemků



POH 0080658

Povodí Ohře, státní podnik		
podnikové ředitelství		
49		
Došlo: 18. 08. 2021		
Počet listů:	Počet příloh listů:	Cena:
1	1	39515
Počet listů svazků:		

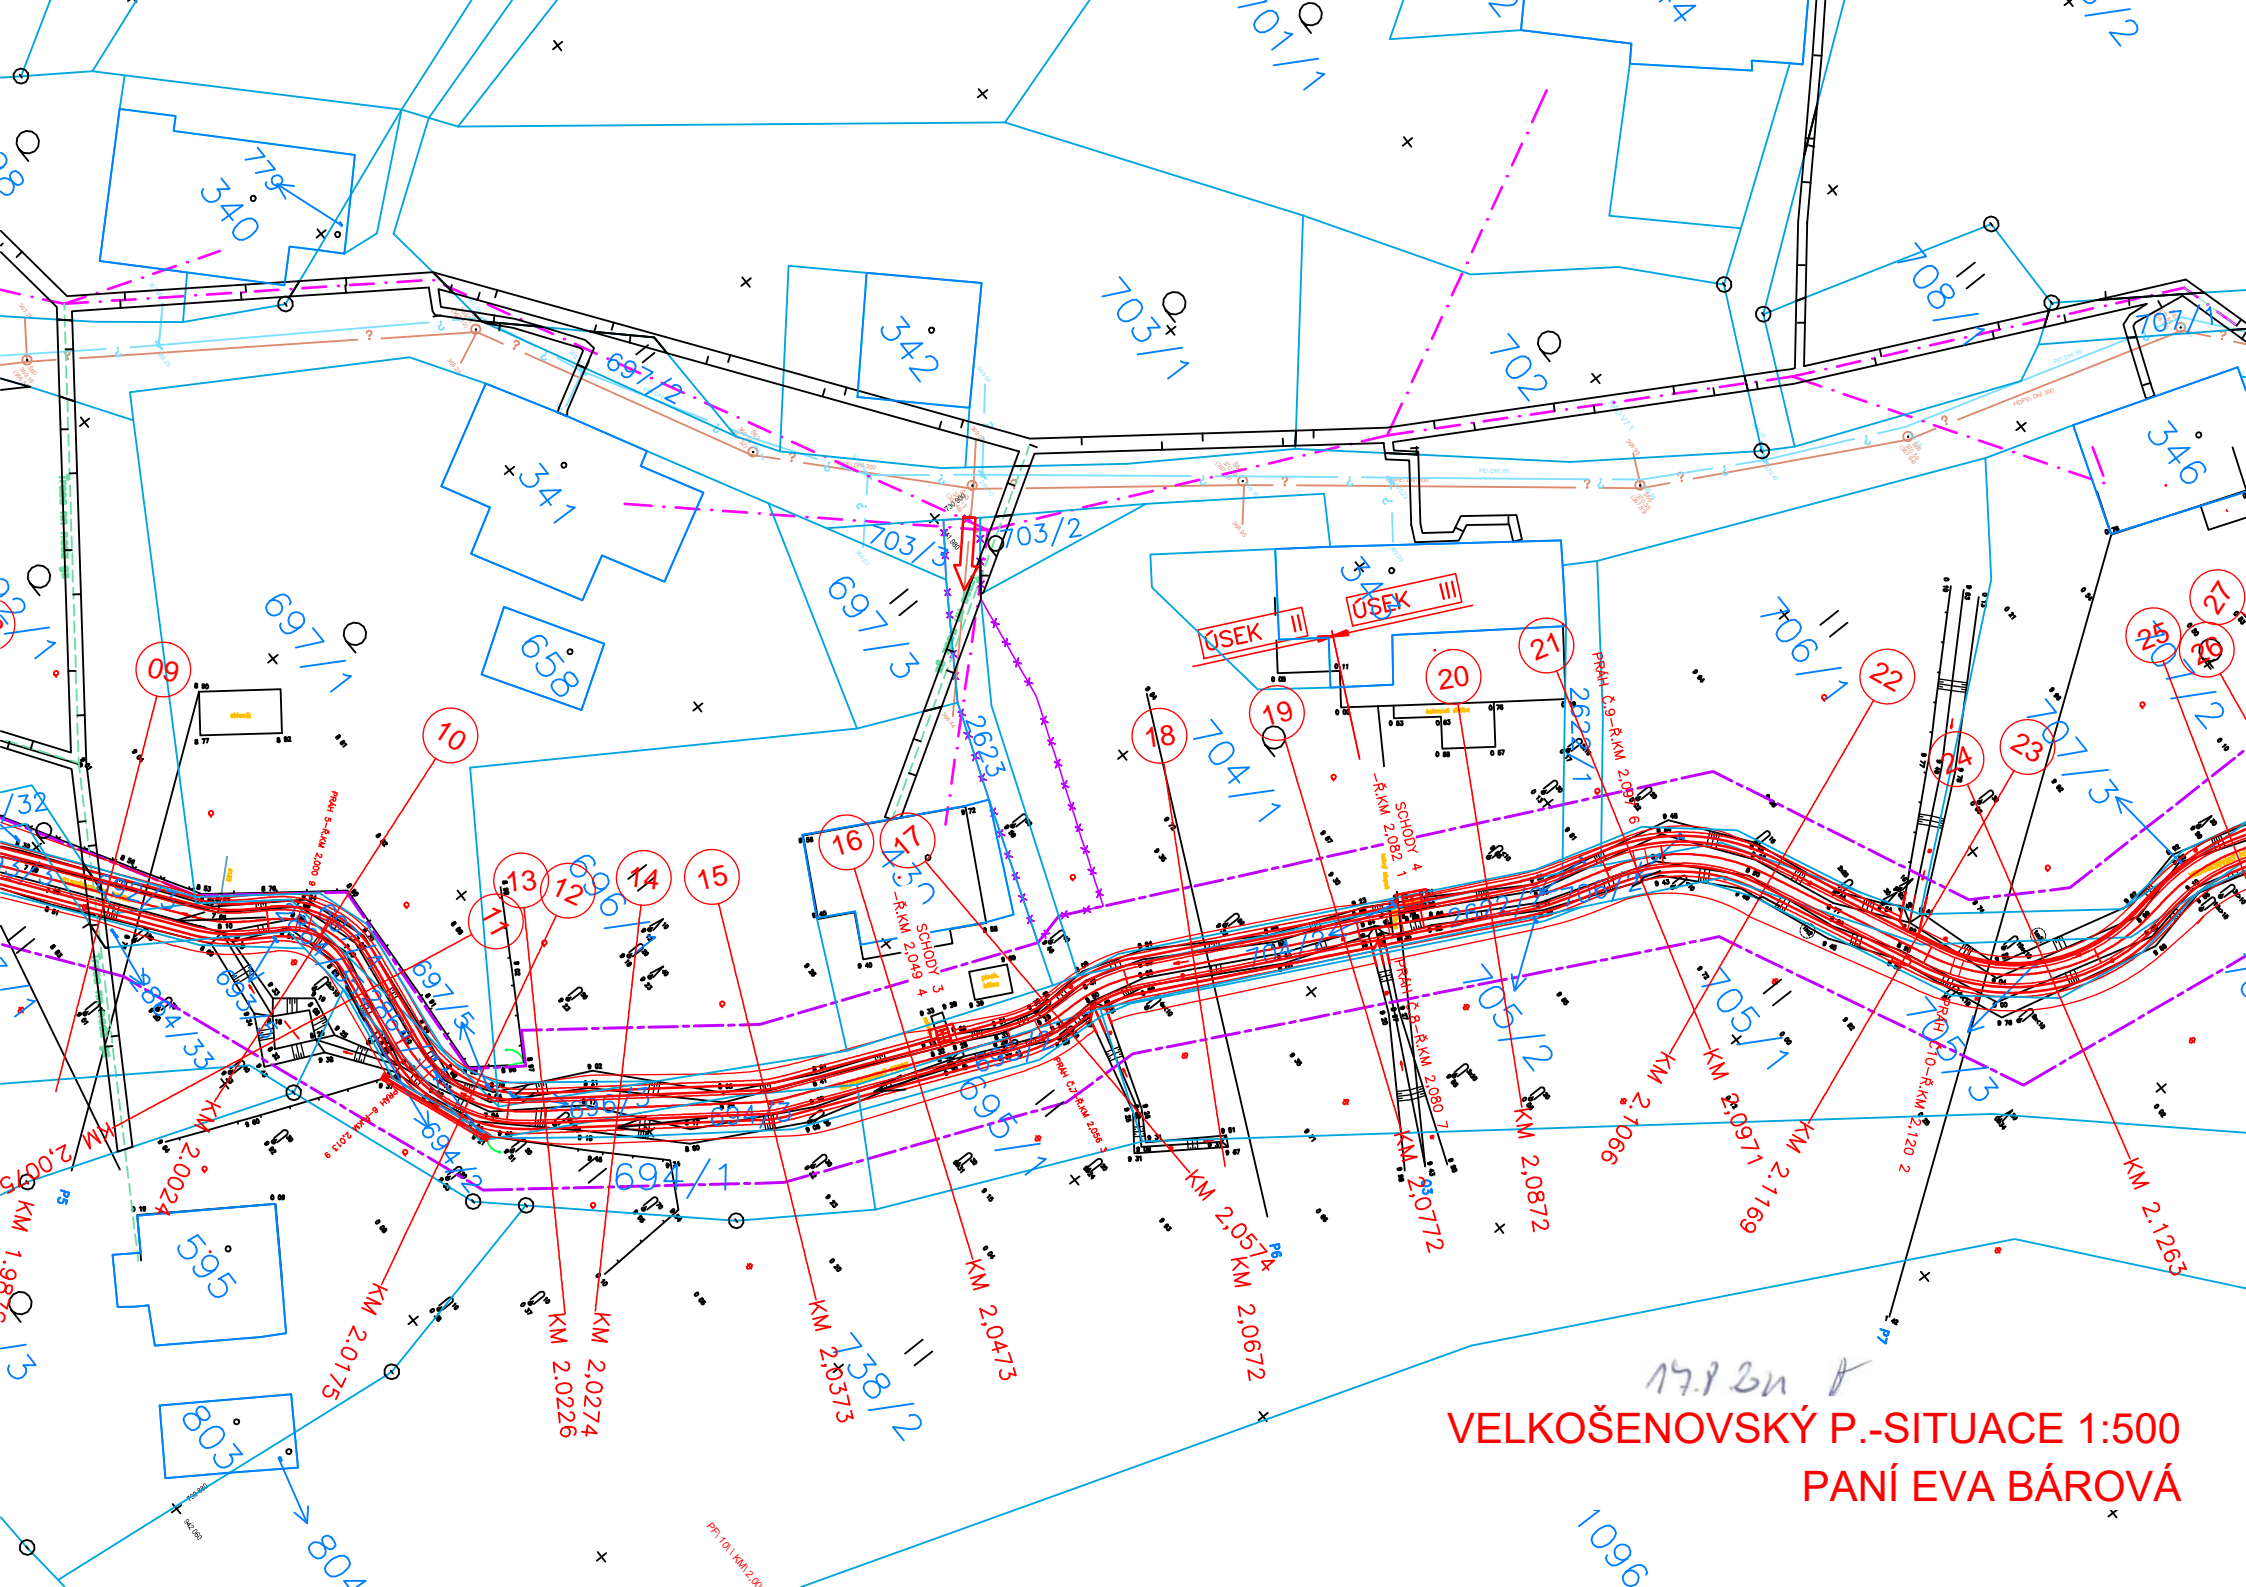

17.1.2018
VELKOŠENOVSKÝ P.-SITUACE 1:500
PANÍ EVA BÁROVÁ