

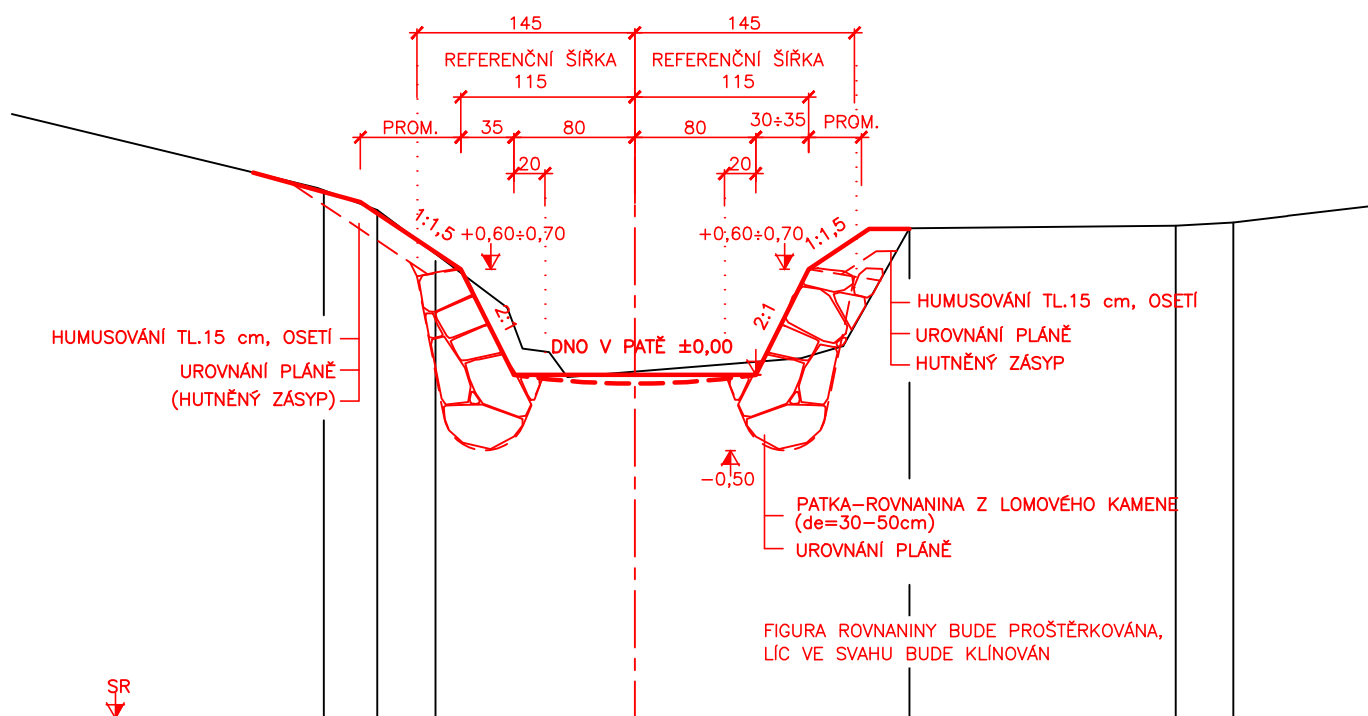


VZOROVÝ PŘÍČNÝ ŘEZ č.I
LICHOBĚŽNÍKOVÉ KORYTO – PŘÍMÁ TRATĚ
úsek I až IV – hl. 0,75 m

VZOROVÝ PŘÍČNÝ ŘEZ č.IV
LICHOBĚŽNÍKOVÉ KORYTO – PŘÍMÁ TRATĚ
úsek V a VI – hl. 0,70 m


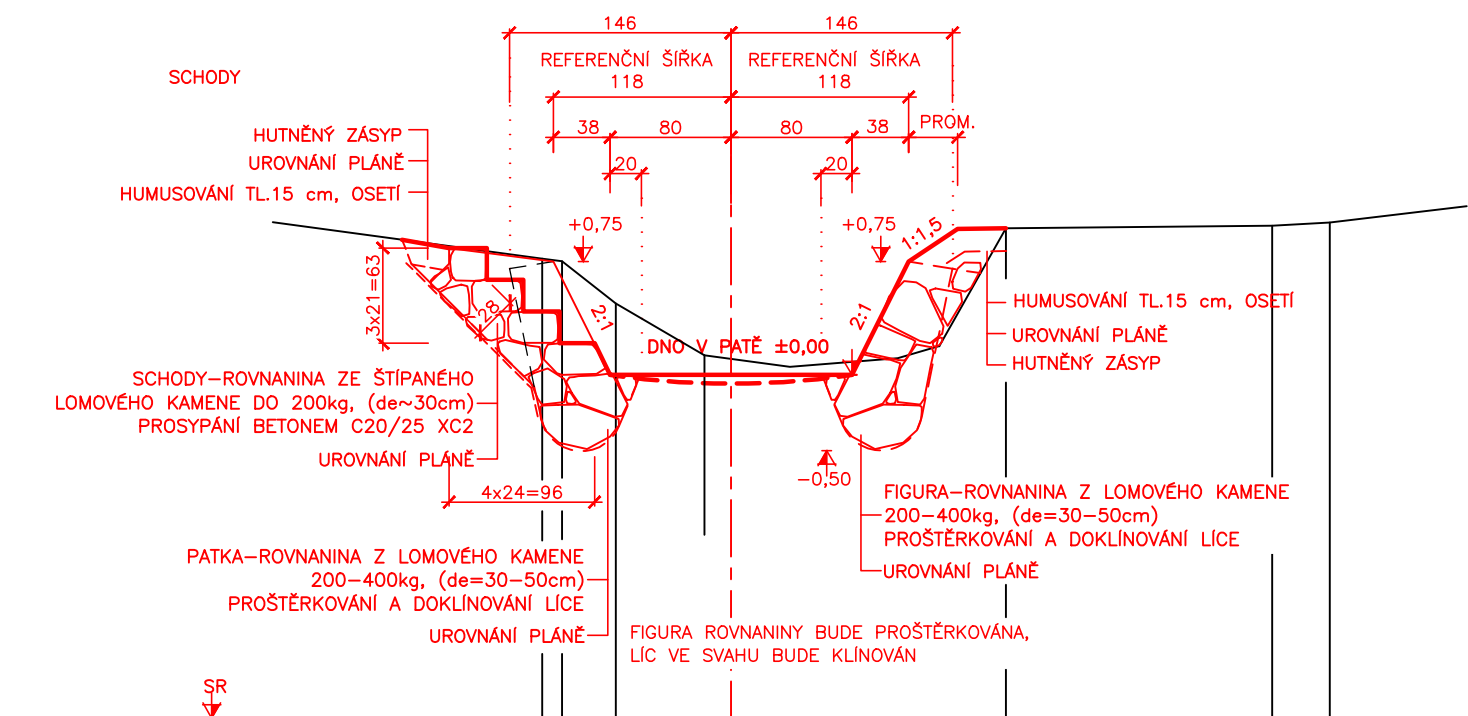


VZOROVÝ PODELNÝ ŘEZ
STABILIZAČNÍHO PRAHU

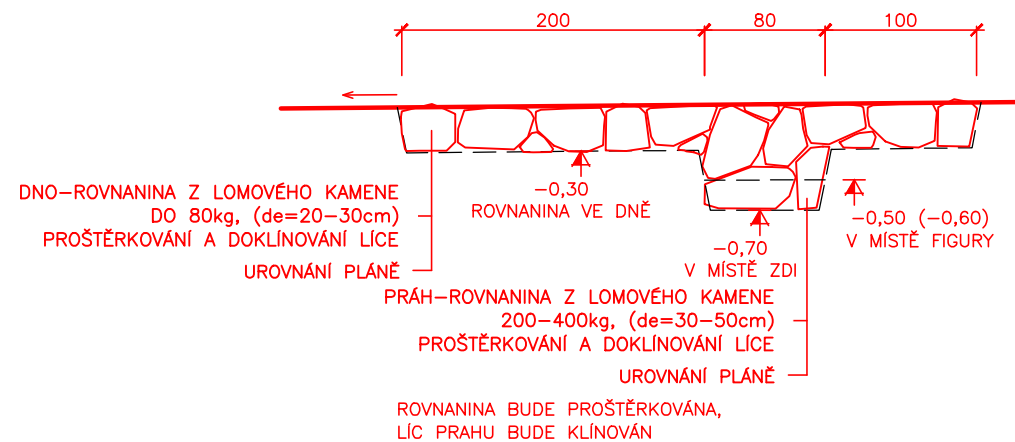



VZOROVÝ PŘÍČNÝ ŘEZ č.II
LICHOBĚŽNÍKOVÉ KORYTO – OBLOUK
úsek I až IV – hl. 0,75 m

VZOROVÝ PŘÍČNÝ ŘEZ č.V
LICHOBĚŽNÍKOVÉ KORYTO – OBLOUK
úsek V a VI – hl. 0,70 m

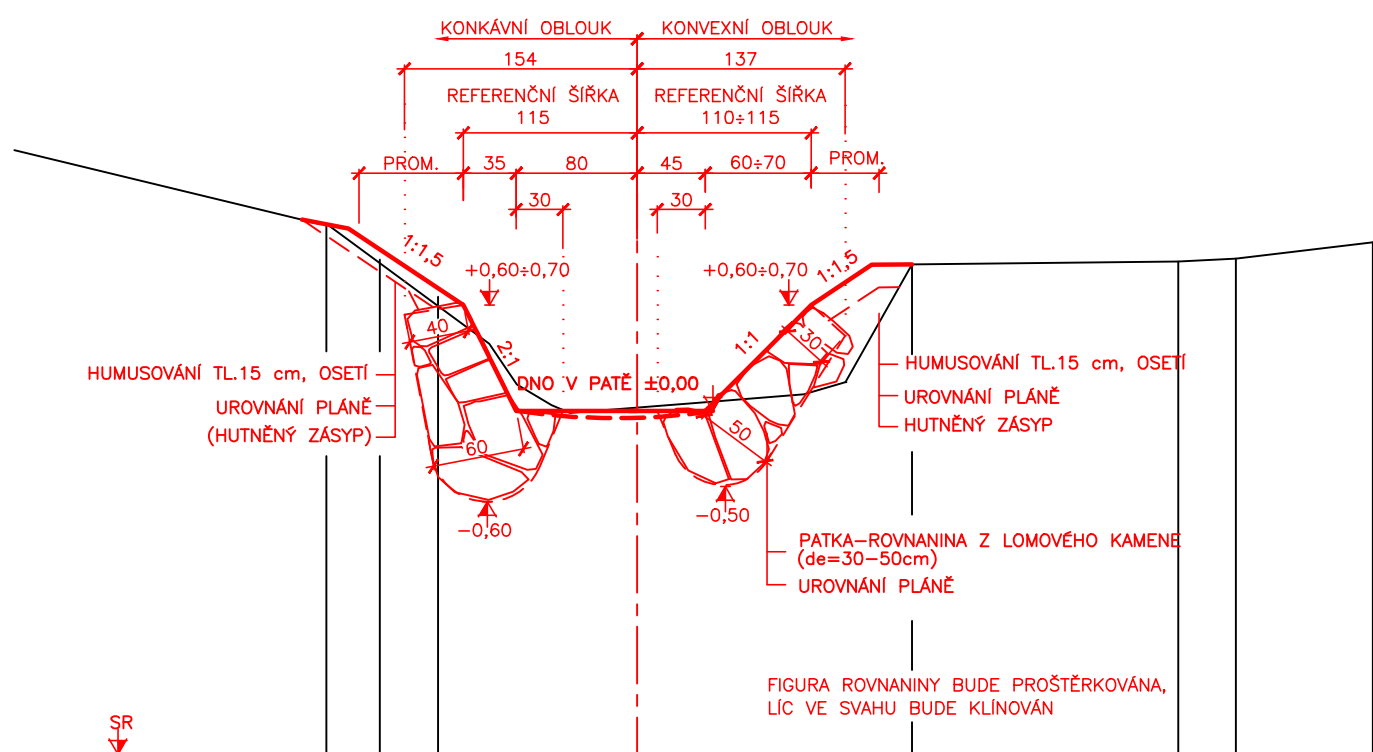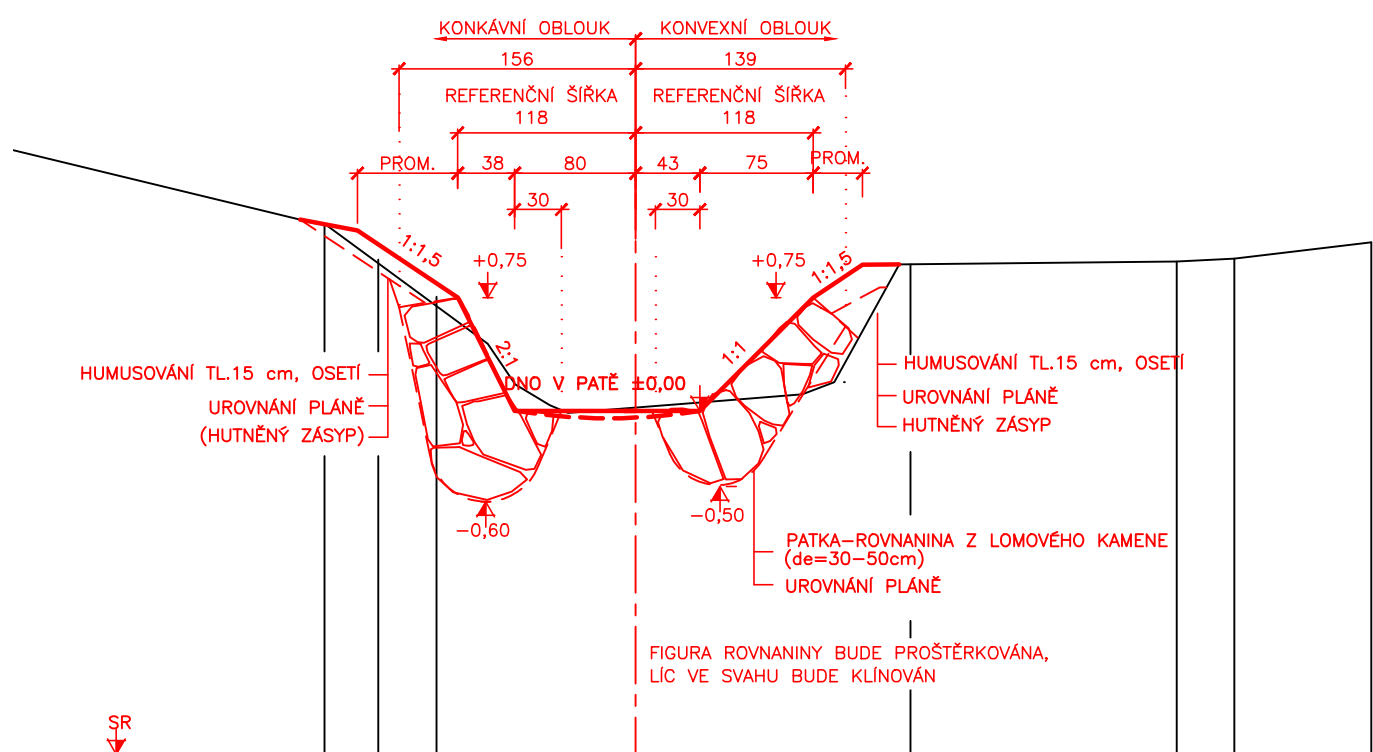

VZOROVÝ PŘÍČNÝ ŘEZ č.III
OPĚRNÉ ZÍDKY

VZOROVÝ PŘÍČNÝ ŘEZ
STABILIZAČNÍHO PRAHU

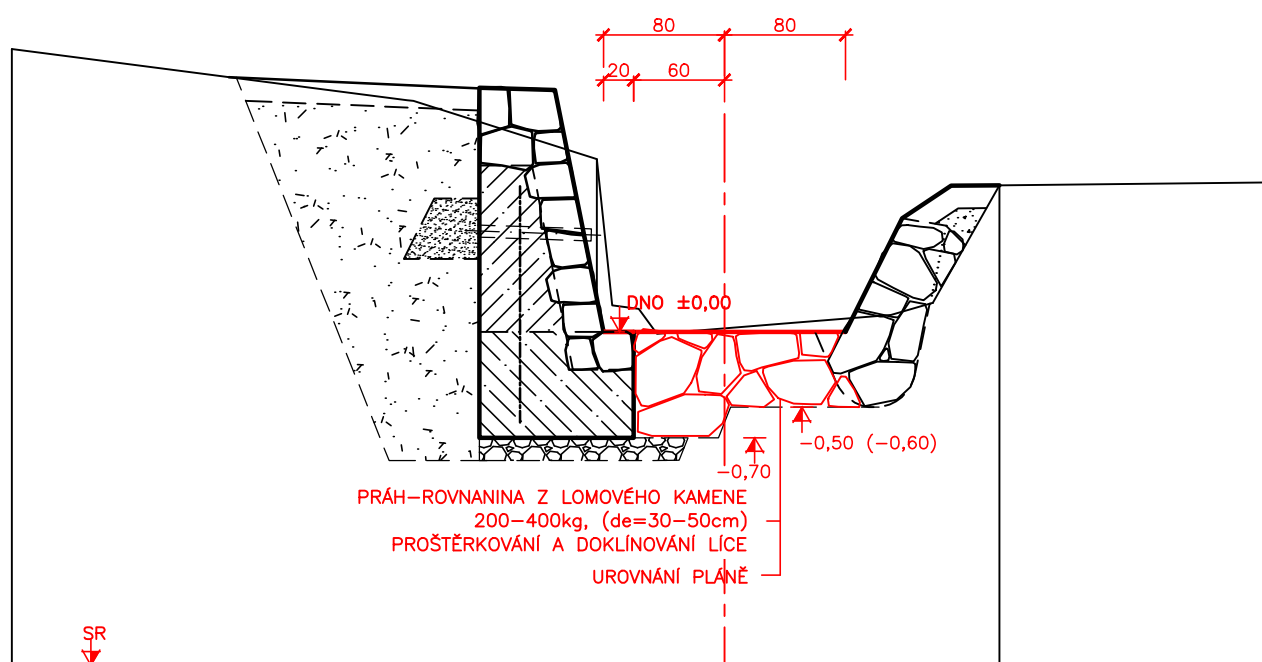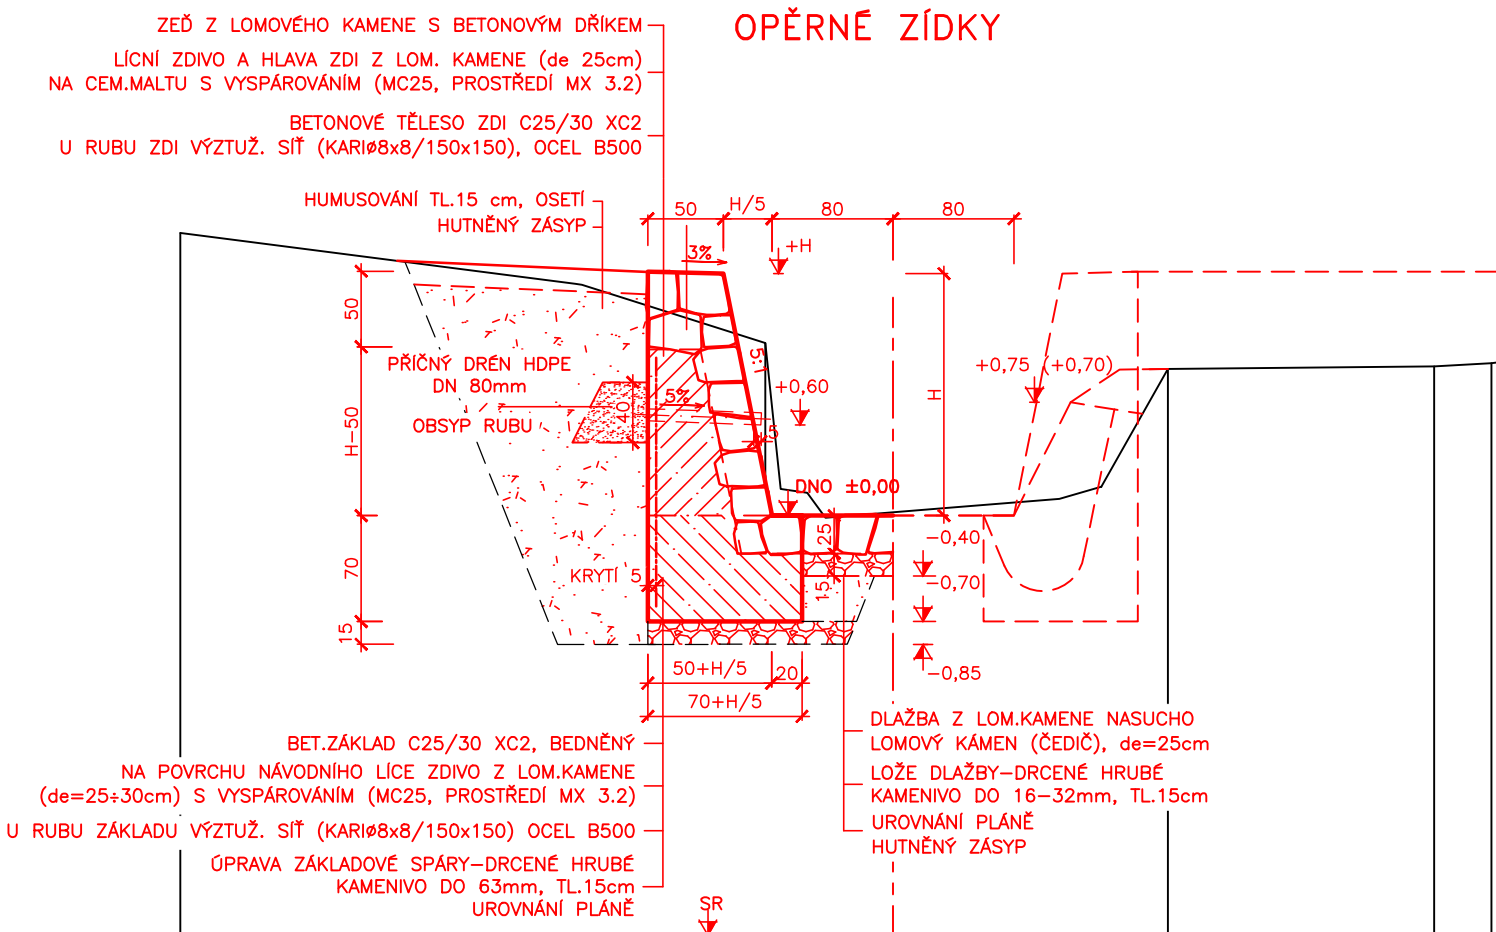

POZN.:

POZN.1: KONSTRUKCE ZDI:

LICNÍ ZDIVO Z LOM.KAMENE De=250mm, ŽULA
BETON C25/30 XC2
MALTA MC25, PROSTŘEDÍ MX 3.2, XF3
SIŤ KARI 8x8/150x150 OCEL (B 500B)

POZN.2: ZÁKLADOVÁ SPÁRA

UROVNÁNÍ A ZHTNĚNÍ
VRSTVA HUTNĚNÉHO HRUBÉHO DRCENÉHO KAMENIVA
TL.150mm, FRAKCE 16-63mm

POZN.3: PŘÍČNÉ DRÉNY DN 80 mm, HDPE

OBSYP RUBU KAMENIVEM HRUBÝM DRCENÝM FRAKCE 16-32mm
PODELNÝ SKLON 5%

POZN.4: FIGURA Z ROVNANINY

ROVNANINA Z LOMOVÉHO KAMENE DO 200-400kg
De 300-600mm (ČEDIČ)
PROSTĚRKOVÁNÍ, UROVNÁNÍ A DOKLÍNOVÁNÍ LICE VE SVAHU

POZN.5: PŘÍČNÉ PRAHY

ROVNANINA Z LOMOVÉHO KAMENE DO 200kg
De 300-600mm (ČEDIČ)
PROSTĚRKOVÁNÍ, UROVNÁNÍ A DOKLÍNOVÁNÍ LICE
DOPLNĚNÍ ROVNANINOU VE DNĚ DO 80kg, TL.300mm
NAD A POD PRAHEM

POZN.6: SCHODY VE ZDIVU, DLAŽBA DO BET. LOŽE-VIZ PŘÍLOHY C.8-X, C.9-X

VÝŠKOVÝ SYSTÉM: Baltský p.v.

 Mürabell s.r.o. Hořejiš 116 267 03 Hudičice			Paré:
Vypracoval:	Zodp. projektant:	Vedoucí projektu:	
Ing.Milan Müller	Ing.M.Müller	Ing.M.Müller	
Investor: Povodí Ohře s.p., Chomutov			Stupeň: DSJ
Stavba: REKONSTRUKCE VELKOŠENOVSKÉHO POTOKA VE VELKÉM ŠENOVĚ MEZI ČP. 59 A 74			Datum: 10.2021
Dokumentace pro stavební povolení a provedení stavby			Zak. č.: 06-20
Příloha:			Měř.: 1:50
VZOROVÉ PŘÍČNÉ ŘEZY			Č. př.: D.4