

## SOUHLAS VLASTNÍKA NEMOVITÝCH VĚCÍ (POZEMKŮ)

s trvalým zábořem, dočasným zábořem, kácením a dotčením ostatního majetku  
pro potřeby zpracování projektové dokumentace a povolení stavby dle Zákona č. 183/2006 Sb., o územním  
plánování a stavebním řádu (Stavební zákon)

**Stavba: Rekonstrukce Velkošenovského potoka ve Velkém Šenově mezi čp.59 a 74**

**Investor: Povodí Ohře, státní podnik, se sídlem: Bezručova 4219, 430 03 Chomutov**

Vlastník pozemků: Dudková Růžena, č. p. 71, 40778 Velký Šenov

Koresp.adresa: Kamenická 279/116, 405 02 Děčín II

telefonní číslo, email: 723 274 728

### Dotčené pozemky (k.ú.: Velký Šenov )

Parcelní číslo	Výměra [m <sup>2</sup> ]	Druh pozemku	Dočasný zábor[m <sup>2</sup> ]	Přístup [m <sup>2</sup> ]
704/1	786	zahrada	120	54
705/1	1128	trvalý travní porost	324	
706/1	557	trvalý travní porost	66	
2622/1	51	ostatní plocha	9	

### (dále v textu též „pozemky“)

Pozemky budou dotčeny pouze z důvodu uvedeného v tomto souhlasu, jsou vyznačeny na snímku KM, který je nedílnou součástí tohoto souhlasu.

### Vlastník pozemků souhlasí:

- A) s umístěním a realizací stavby
- B) s dočasným zábořem pozemků a přístupem na pozemky pro účely realizace stavby
- C) s dotčením ostatního majetku (v souhlasu zapsaného) na uvedených pozemcích

**Účel využití pozemku:** přístupy ke stavbě, provádění stavby

**Specifikace majetku dotčeného trvalým a dočasným zábořem, včetně případných požadavků na obnovu/úhradu majetku:**

### Podmínky souhlasu:

#### A) s umístěním a realizací stavby

#### B) s dočasným zábořem pozemků pro účely realizace stavby:

1. Podmínky dočasného záboru: Pro přístup bude používán především levý břeh. Pozemky mohou být podmaččené a jsou nevhodné pro přístup těžké techniky.
2. Na využití pozemků pro provádění stavby (dočasný zábor) bude uzavřena smlouva o užívání. Pozemky budou po stavbě uvedeny do původního stavu a protokolárně předány vlastníkovi.  
Cena za užívání pozemků dočasně dotčených stavbou bude stanovena dohodou, maximálně jako cena dle platného Výměru ministerstva financí

#### C) s dotčením ostatního majetku na uvedených pozemcích

##### 1. Podmínky zásahu do majetku

Vlastník souhlasí s demontáží a případnou následnou zpětnou montáží dotčeného majetku, včetně případných požadavků na obnovu/ úhradu majetku za podmínek:

Popis majetku Schody šířky 1,6-1,7 m, 2 výusti dešťových svodů, hrazení s dnovým prahem (původní konstrukce opevnění).

Podmínky: Schody (v původní šířce) a výusti budou zachovány (potrubí vytyčí majitel), bude zachována větší hloubka vody za nižších průtoků

Nachází-li se dotčený majetek na pozemku ve správě Povodí Ohře, s. p. bude zpětná montáž po dohodě provedena mimo tyto pozemky.

##### 2. Podmínky kácení

- kácení dřevin – v rámci provedení stavby se neuvažuje s kácením stromů na předmětných pozemcích dřeviny-stromy a keře-budou po dobu prací chráněny proti poškození.

##### 3. Dotčení inženýrských sítí včetně přípojek (dále jen IS)

Vlastník informuje o vedení IS na jeho pozemku:

2 výusti dešťových svodů

V případě dotčení IS plánovanou stavbou, vlastník souhlasí s přeložením nebo vyvěšením IS za podmínek:---

**Ostatní vyjádření:**

Vlastník pozemků požaduje zachování vyšší hloubky vody (vzdutí) v korytě toku, pro udržení úrovně hladiny vody vůči pozemkům a zachování podmínek pro ryby.

**Závěrečná ustanovení:**

Vlastník pozemků prohlašuje, že byl seznámen s připravovanou projektovou dokumentací. Zahájení prací bude vlastníkově pozemků prokazatelně oznámeno min. 14dní předem zástupcem investora.


Stavbou dočasně dotčené pozemky budou po dokončení prací uvedeny do původního stavu na náklady investora a protokolárně předány zpět do užívání, pokud není dohodnuto jinak. Případné vzniklé škody uhradí investor dle platné legislativy.

**Příloha č. 1 – Situační výkres 1:500**

V Děčíně dne 1. 7. 2021

.....  
Podpis vlastníka pozemků

PROSTRA  
DOJEZD  
A POSLAT

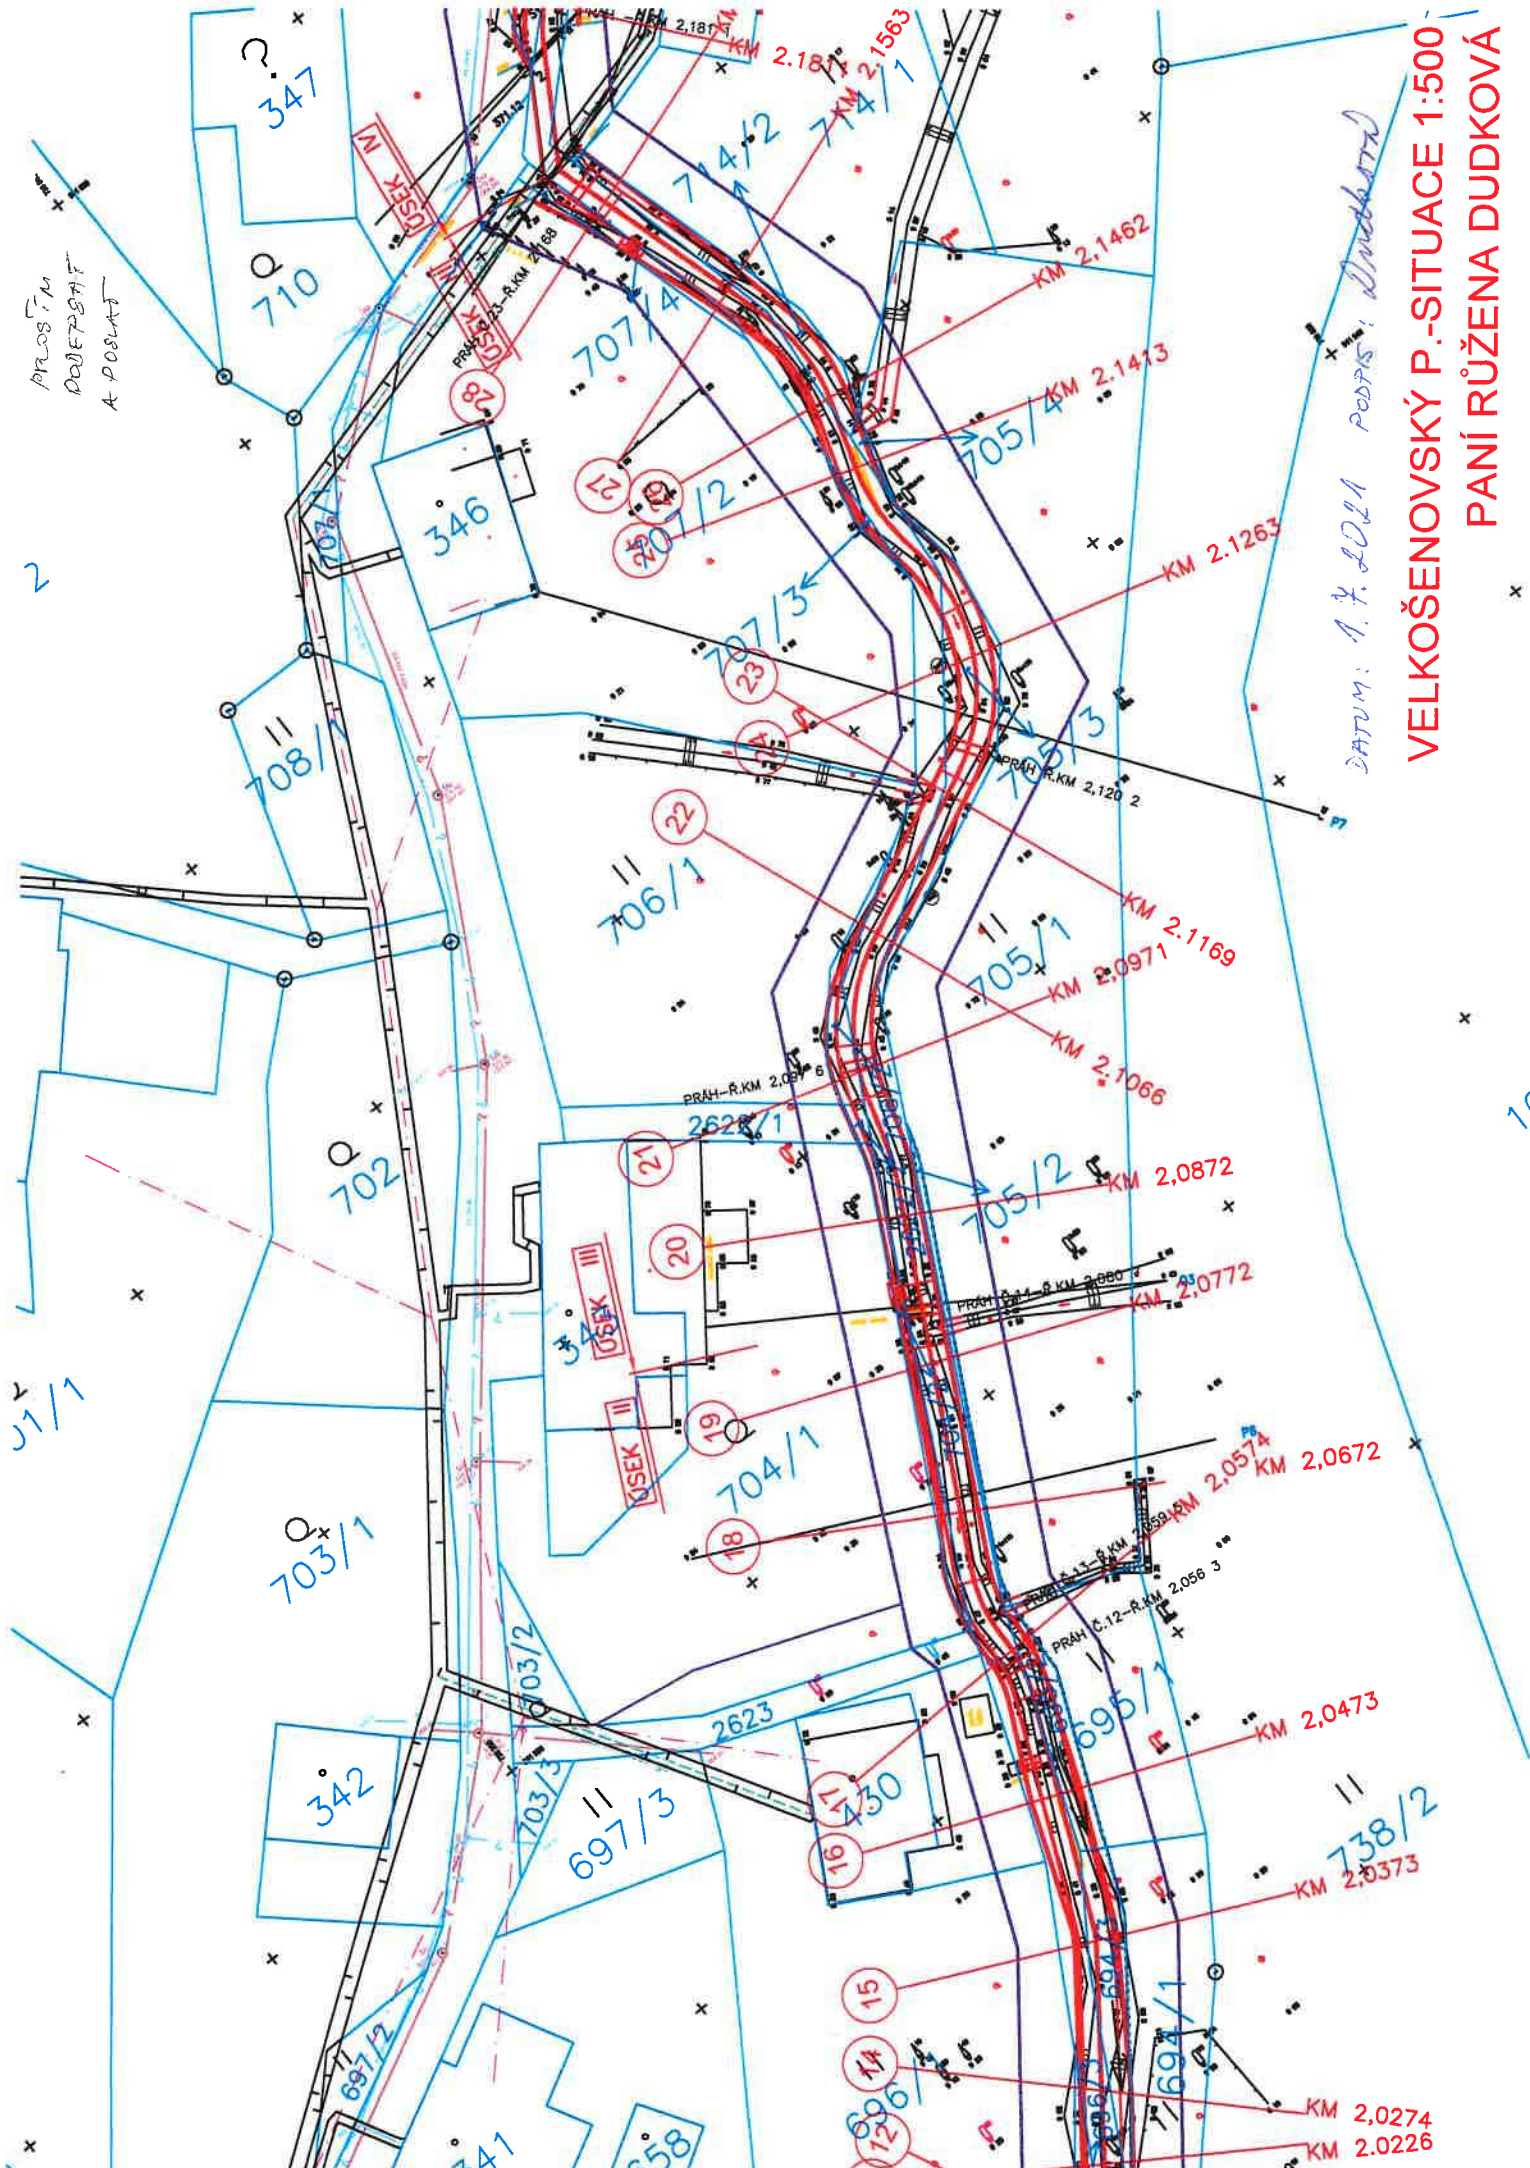

DATUM: 1. 7. 2021 POSLAT: Dnešková

VELKOŠENOVSKÝ P.-SITUACE 1:500  
PANÍ RŮŽENA DUDKOVÁ