



Měř. 1:2

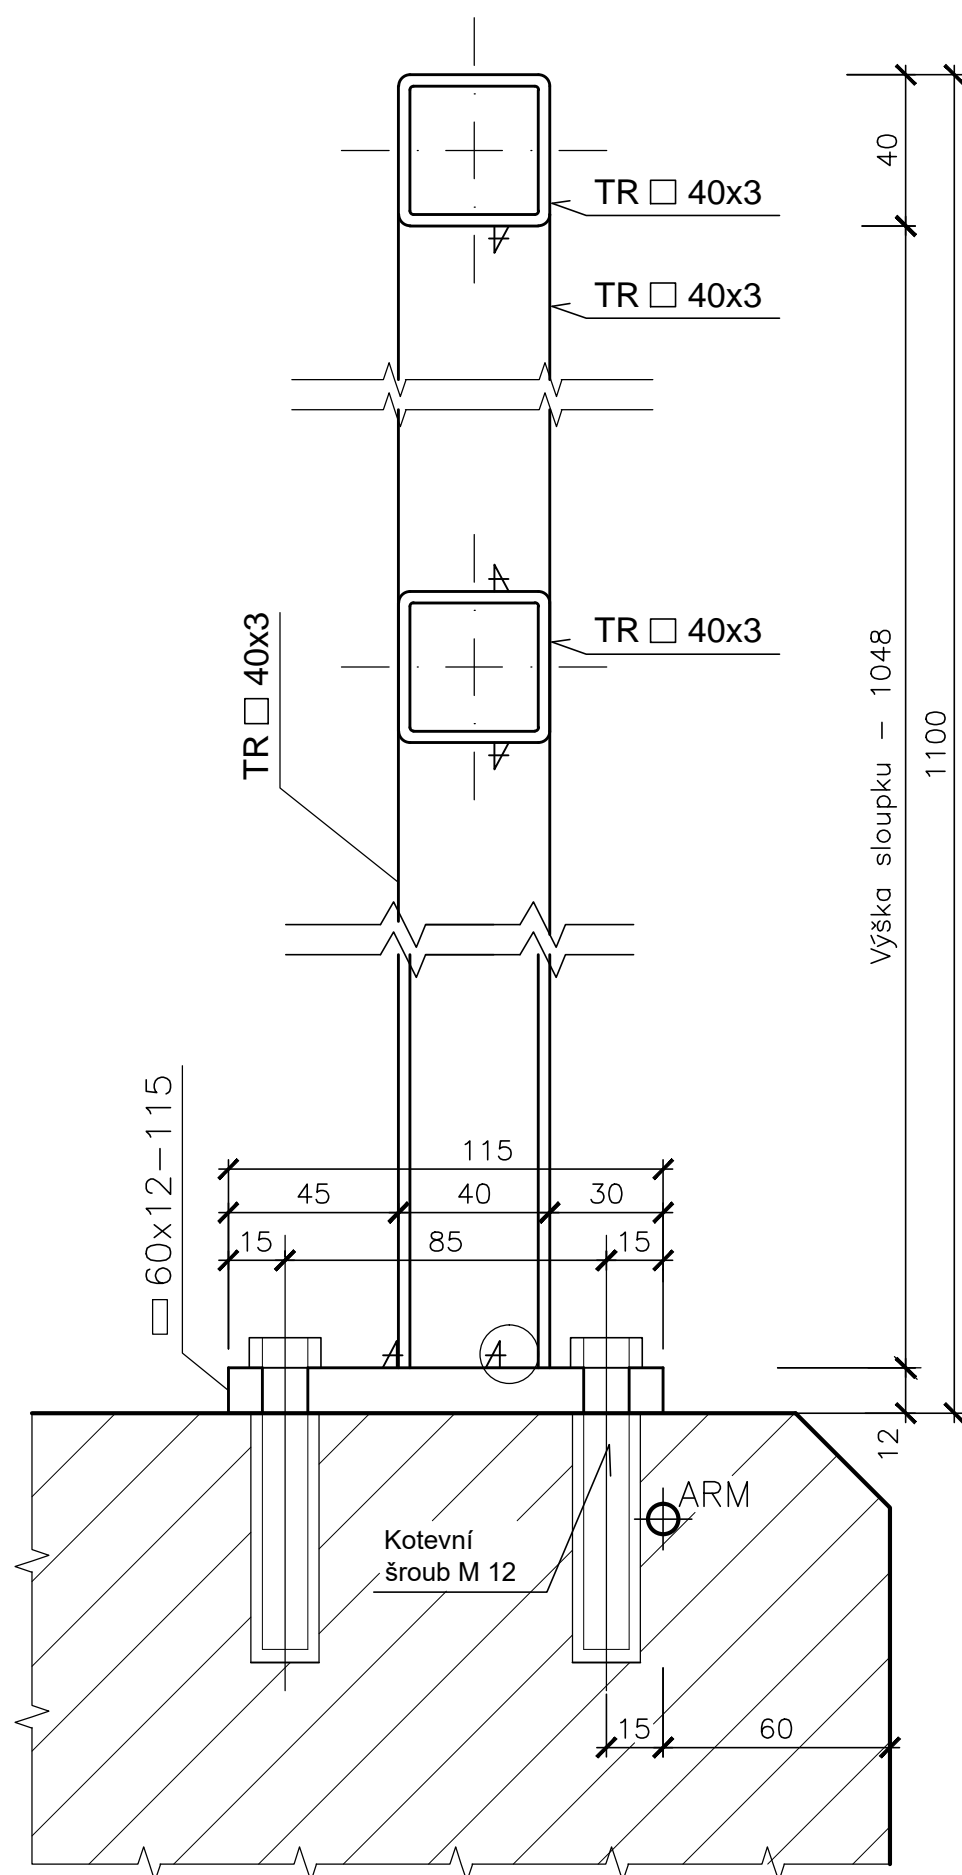


Měř. 1:10

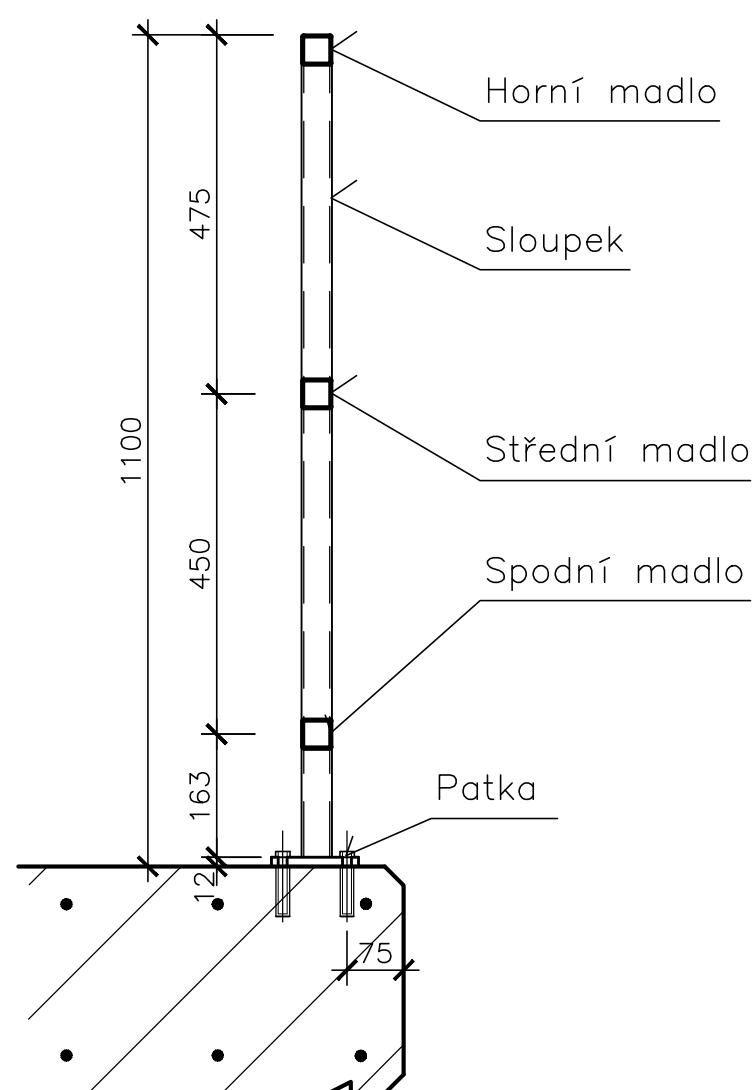

Sloupek

Měř. 1:2

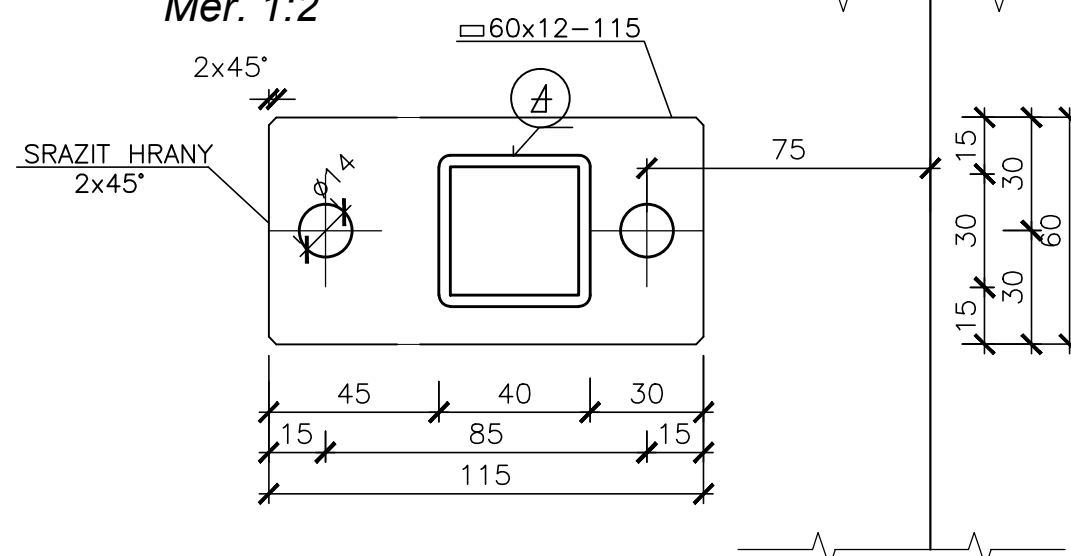

Výkaz materiálu - pro jeden kus				Počet 2 Ks		
POLOŽKA	MATERIÁL	DĚLKA (mm)	KS	DĚLKA CELKOVÁ (m)	JED.HMOT. (kg)	HM. CEKEM (kg)
homí madlo	tr čtv. 40x3	2650	1	3,07	3,4	10,4
ukončení madla	tr čtv. 40x3	170	1	0,17	3,4	0,6
ukončení madla	tr čtv. 40x3	60	1	0,06	3,4	0,2
střední madlo	tr čtv. 40x3	1400	2	2,80	3,4	9,5
spodní madlo	tr čtv. 40x4	1400	2	2,80	3,4	9,5
sloupek	tr čtv. 40x3	1048	3	3,14	3,4	10,7
pata	tyč 60x12	115	3	0,35	5,65	1,9

CELKEM	pro ks	2	86	kg
--------	--------	---	----	----

kotevní šroub M 12	2 ks / sloupek
nebo ekvivalentní kotvy	

Homí madlo - plastové záslepky	2 ks/ homí madlo

POZNÁMKY:

POZN.2: Trubkové prvky - otvory pro zinkování umístit do spodní části prvku


MATERIÁL

OCEL 11 373

ÚPRAVA POVRCHU OCELOVÝCH KONSTRUKCÍ

Žárově zinkováno ponorem Zn tl. 80 mikrometrů.

VÝŠKOVÝ SYSTÉM: Baltský p.v.

 Mírabel s.r.o. Hofeří 116 267 03 Hudčice			Paré:
Vypracoval:	Zadp. projektant:	Vedoucí projektu:	
Ing.Milan Müller	Ing.M.Müller	Ing.M.Müller	
Investor: Povodí Ohře s.p., Chomutov			Stupeň: DSJ
Stavba: REKONSTRUKCE VELKOŠENOVSKÉHO POTOKA VE VELKÉM ŠENOVĚ MEZI ČP. 59 A 74 Dokumentace pro stavební povolení a provedení stavby			Datum: 10.2021
			Zak. č.: 06–20
			Měř.: 1:25,10
Příloha:			Č. př.:
BETONOVÁ LÁVKA BL1 - ZÁBRADÍ			D.10