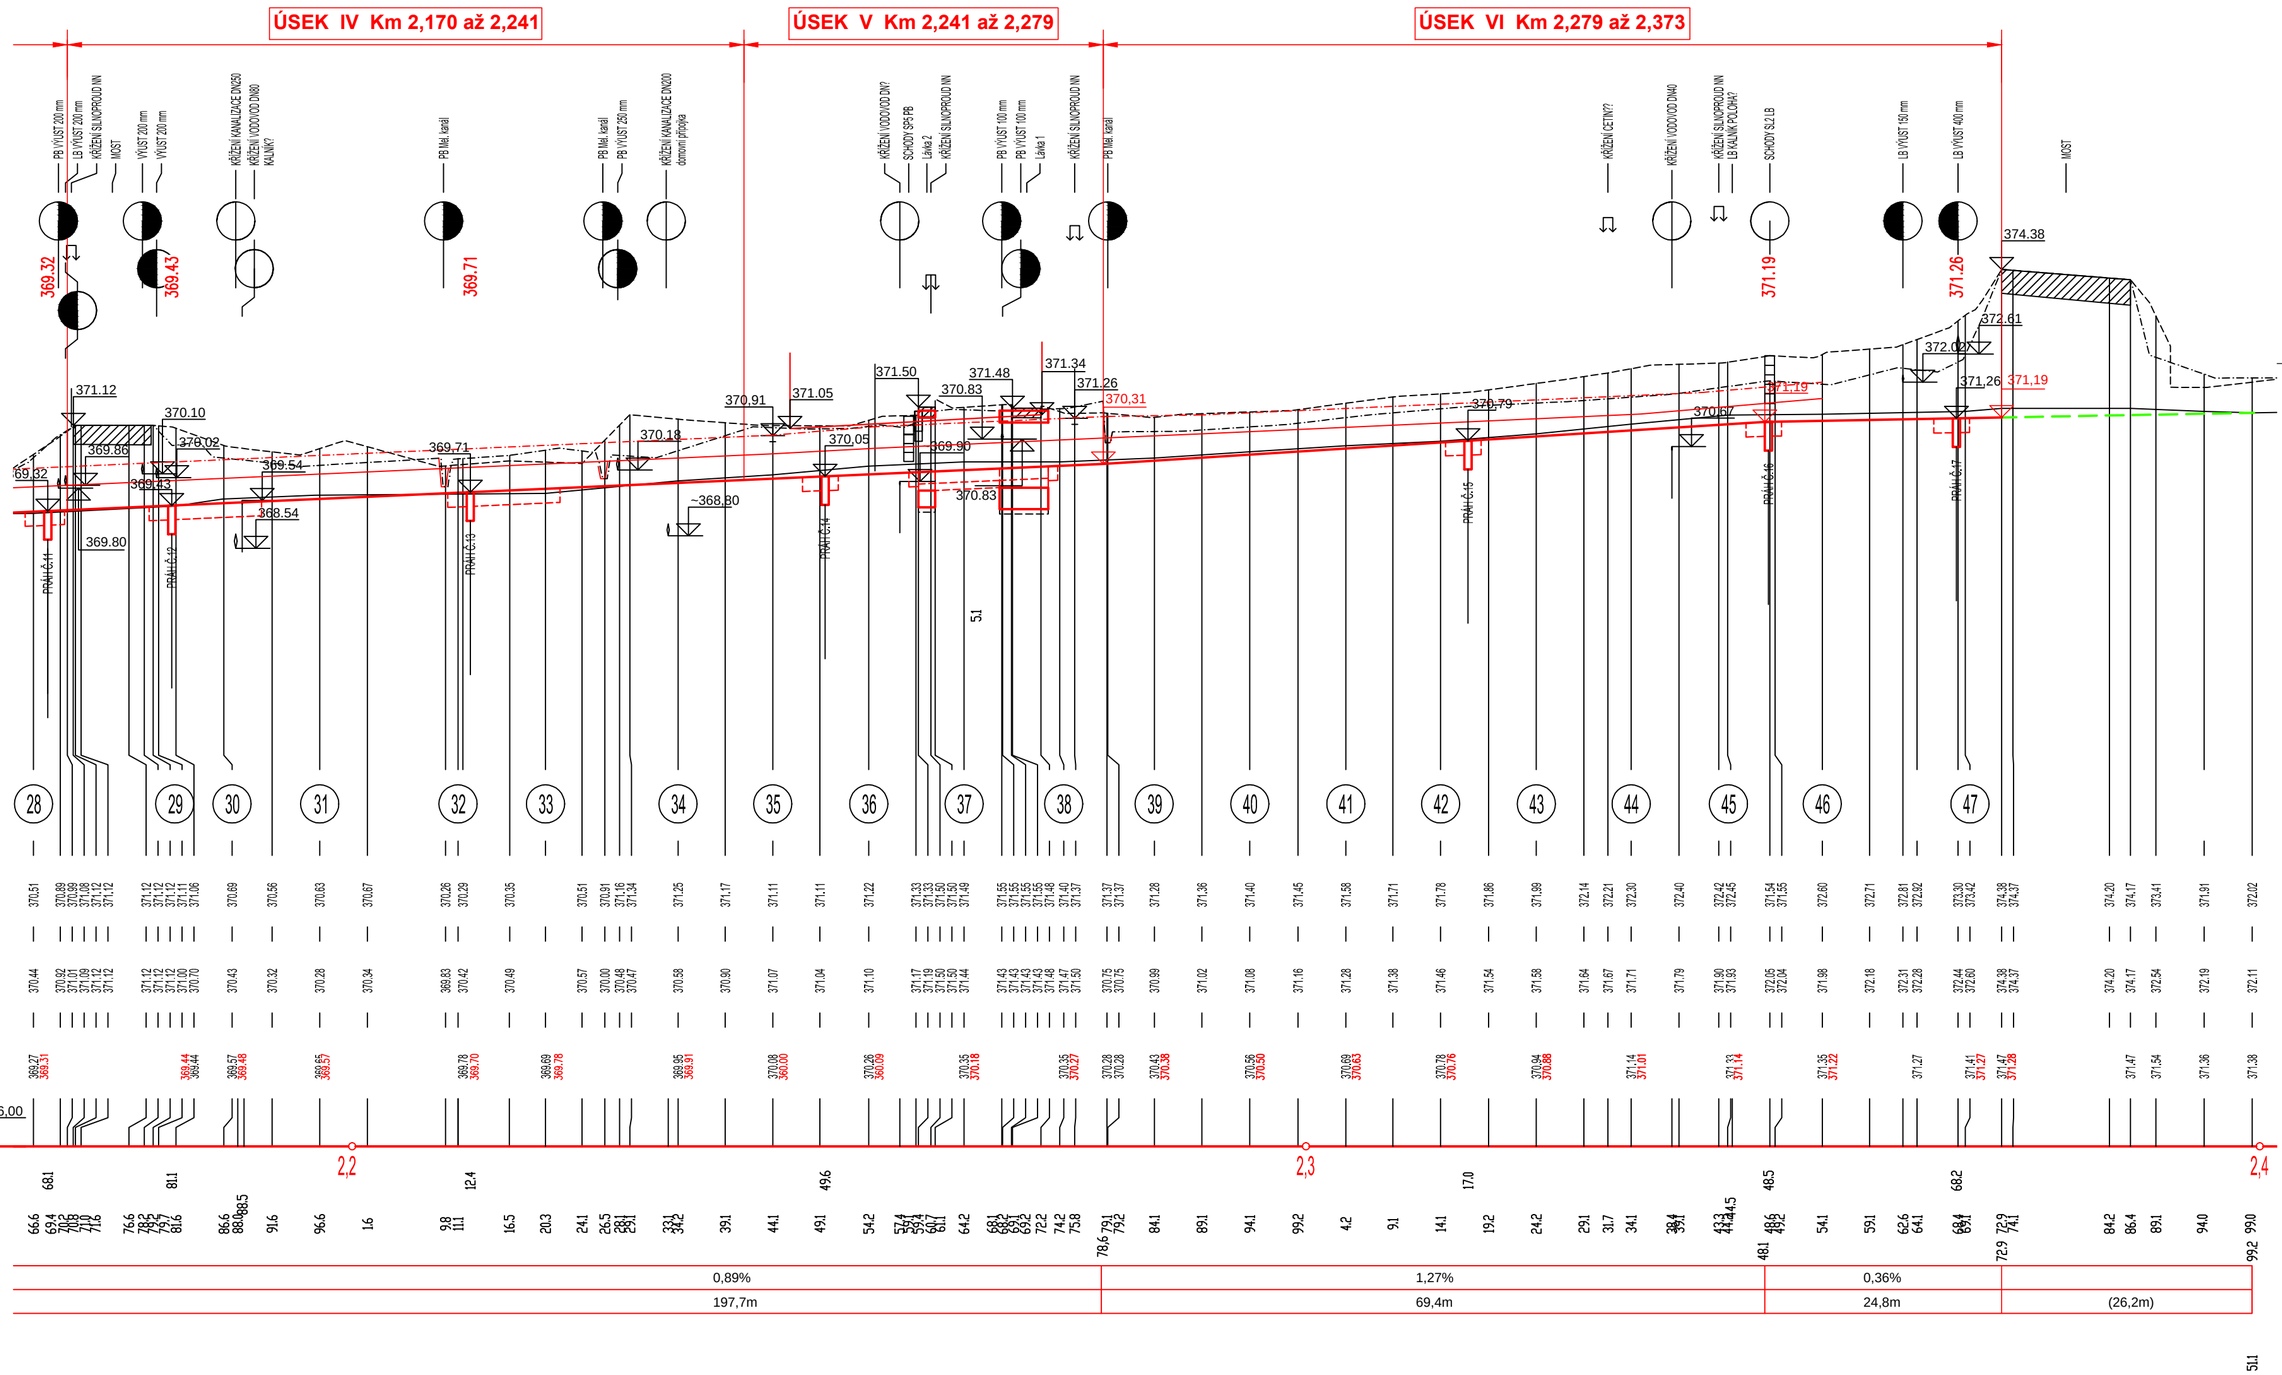

VÝŠKOVÝ SYSTÉM: Baltský p.v.

Mürabell s.r.o. Hořejší 116 367 03 Hudlice			Paré:
Vypracoval: Ing.P.Beranovský Ing.Milan Müller	Zodp. projektant: Ing.M.Müller	Vedoucí projektu: Ing.M.Müller	
Investor: Povodí Ohře s.p., Chomutov			Stupeň: DSJ
Stavba: **REKONSTRUKCE VELKOŠENOVSKÉHO POTOKA VE VELKÉM ŠENOVĚ MEZI ČP. 59 A 74** **Dokumentace pro stavební povolení a provedení stavby**			Datum: 10.2021 Zak. č.: 06–20 Měř.: 1:500/1:100
Příloha: **PODÉLNÝ PROFIL-Č2**			Č. př.: **D.3-2**