




PF 07 KM 1,9627

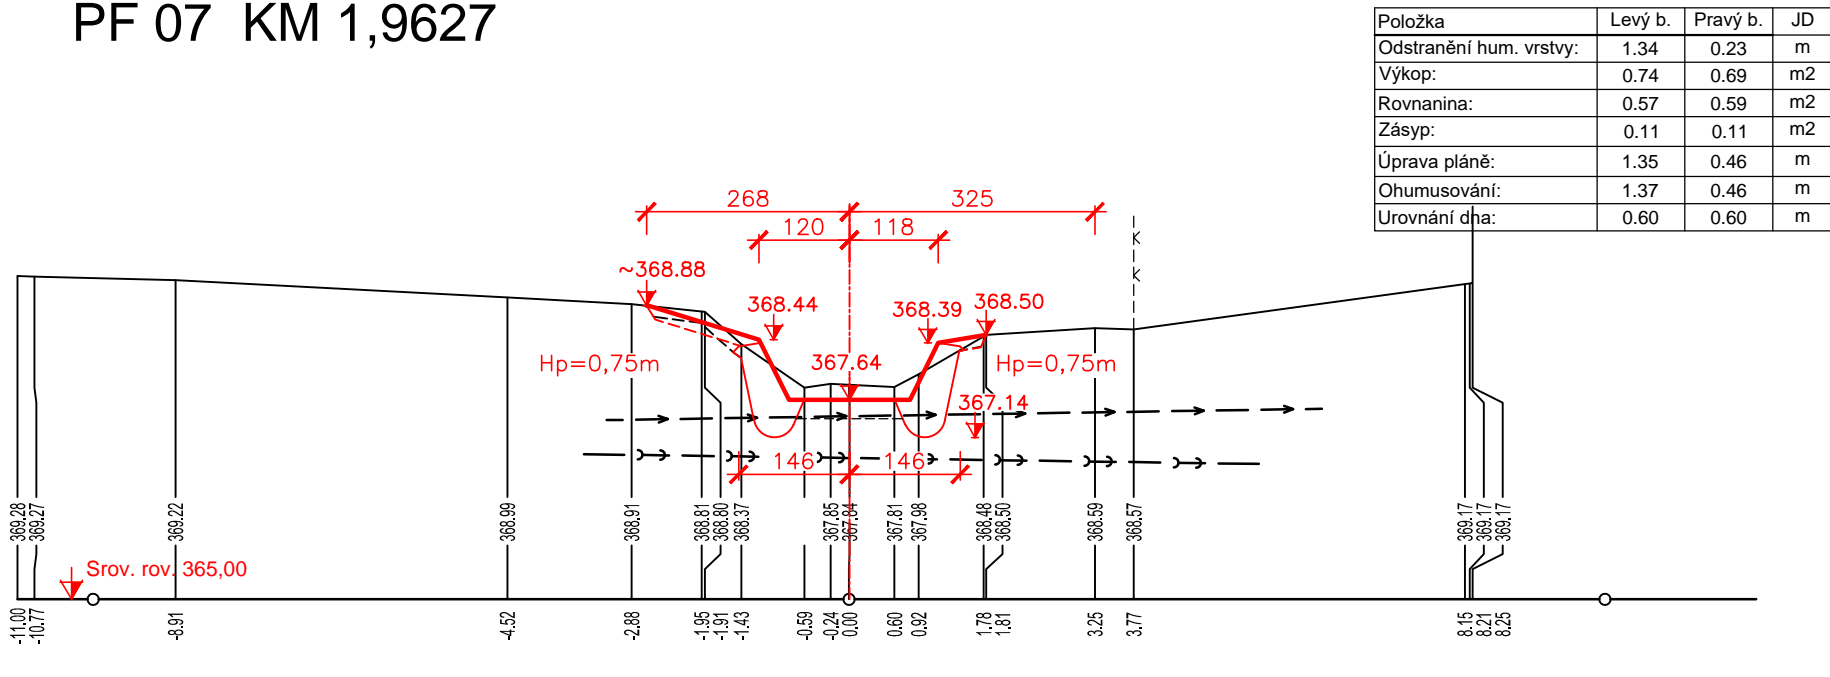


PF 08 KM 1,9726

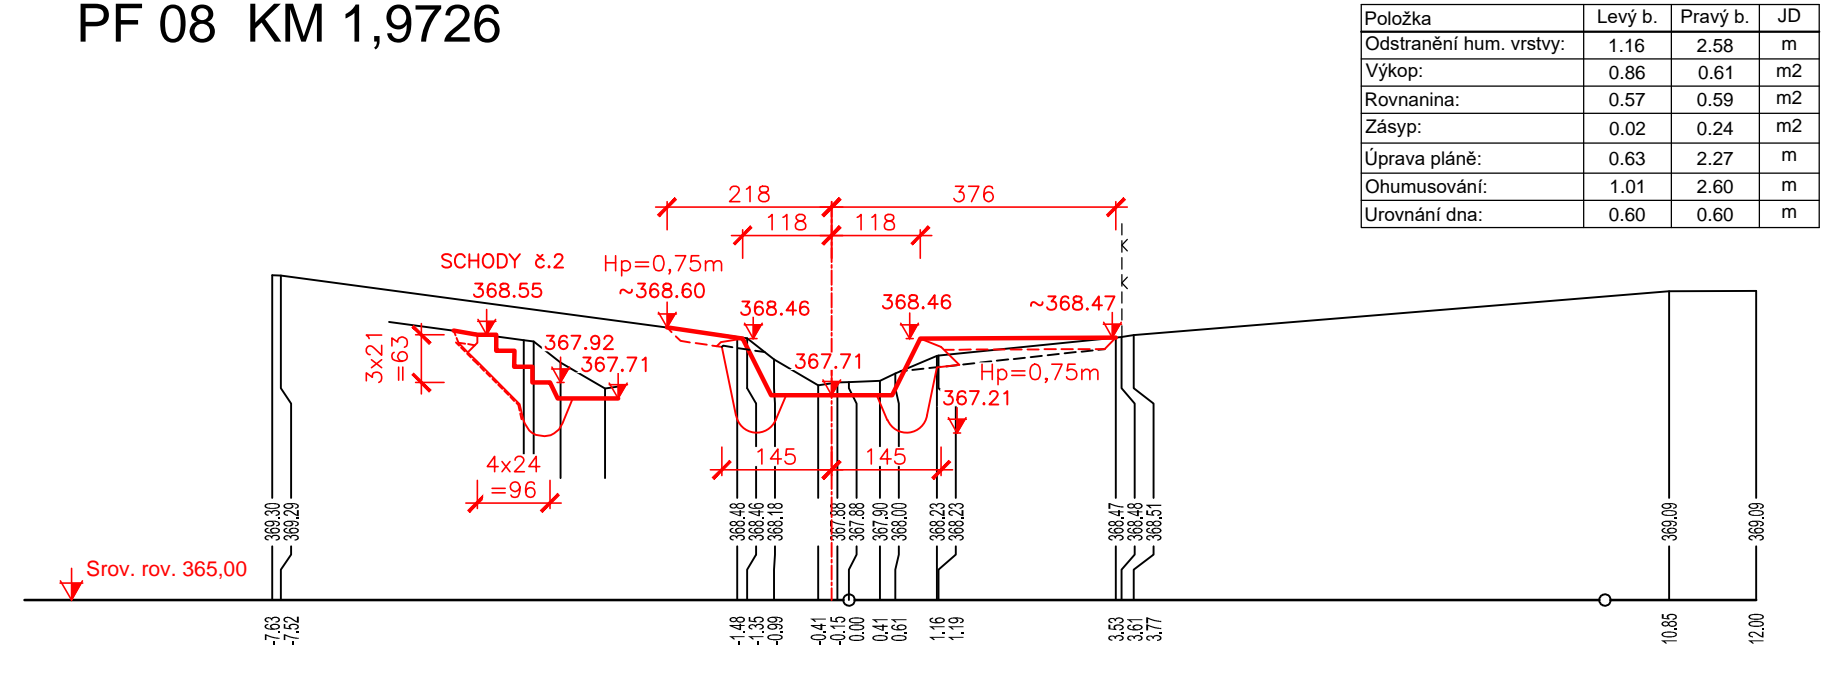


PF 09 KM 1,9876

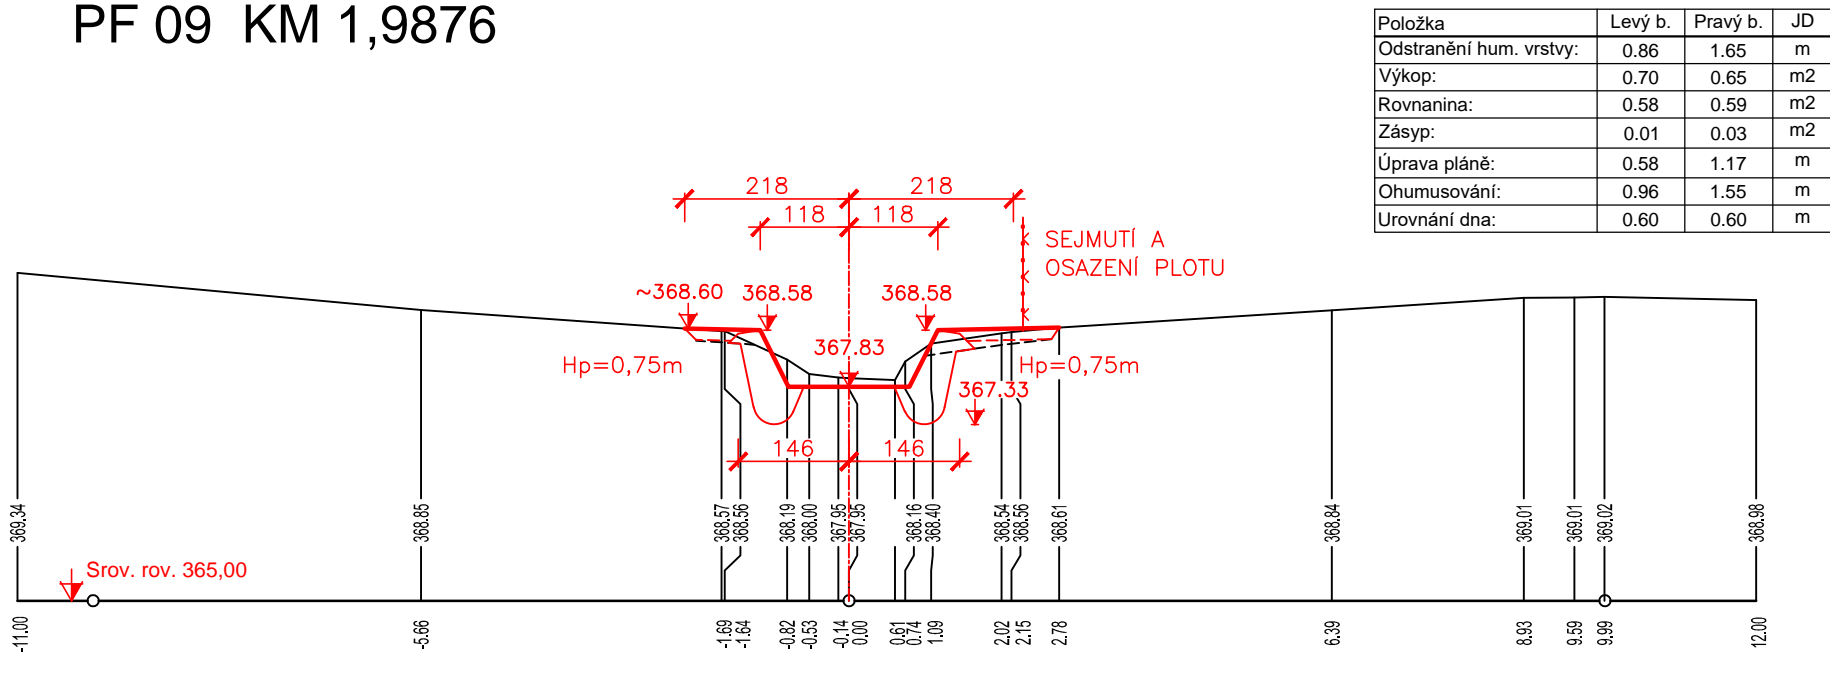


PF 10 KM 2,0024

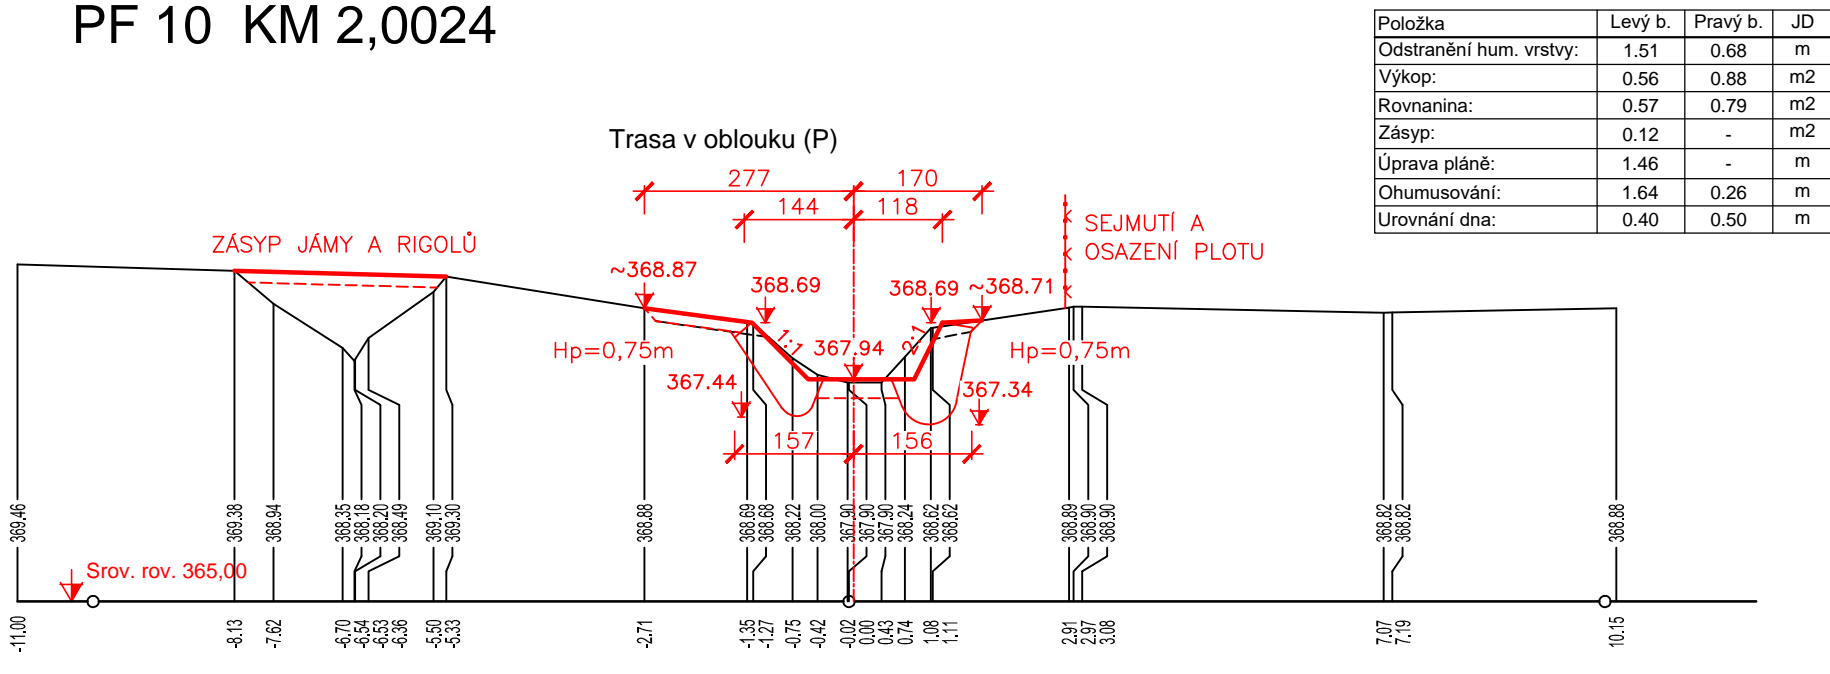


PF 11 KM 2,0075

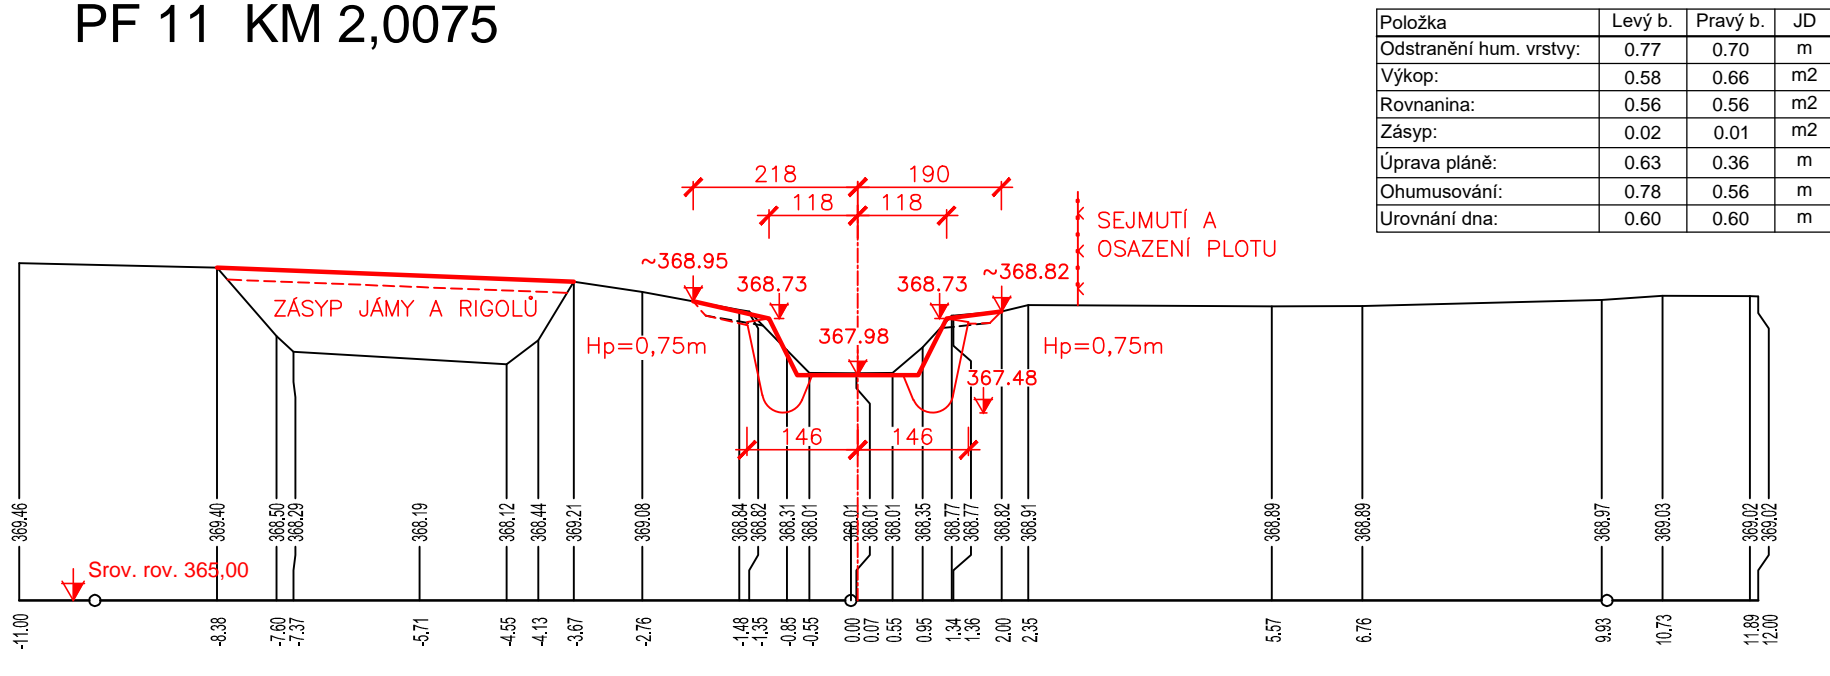


PF 12 KM 2,0175

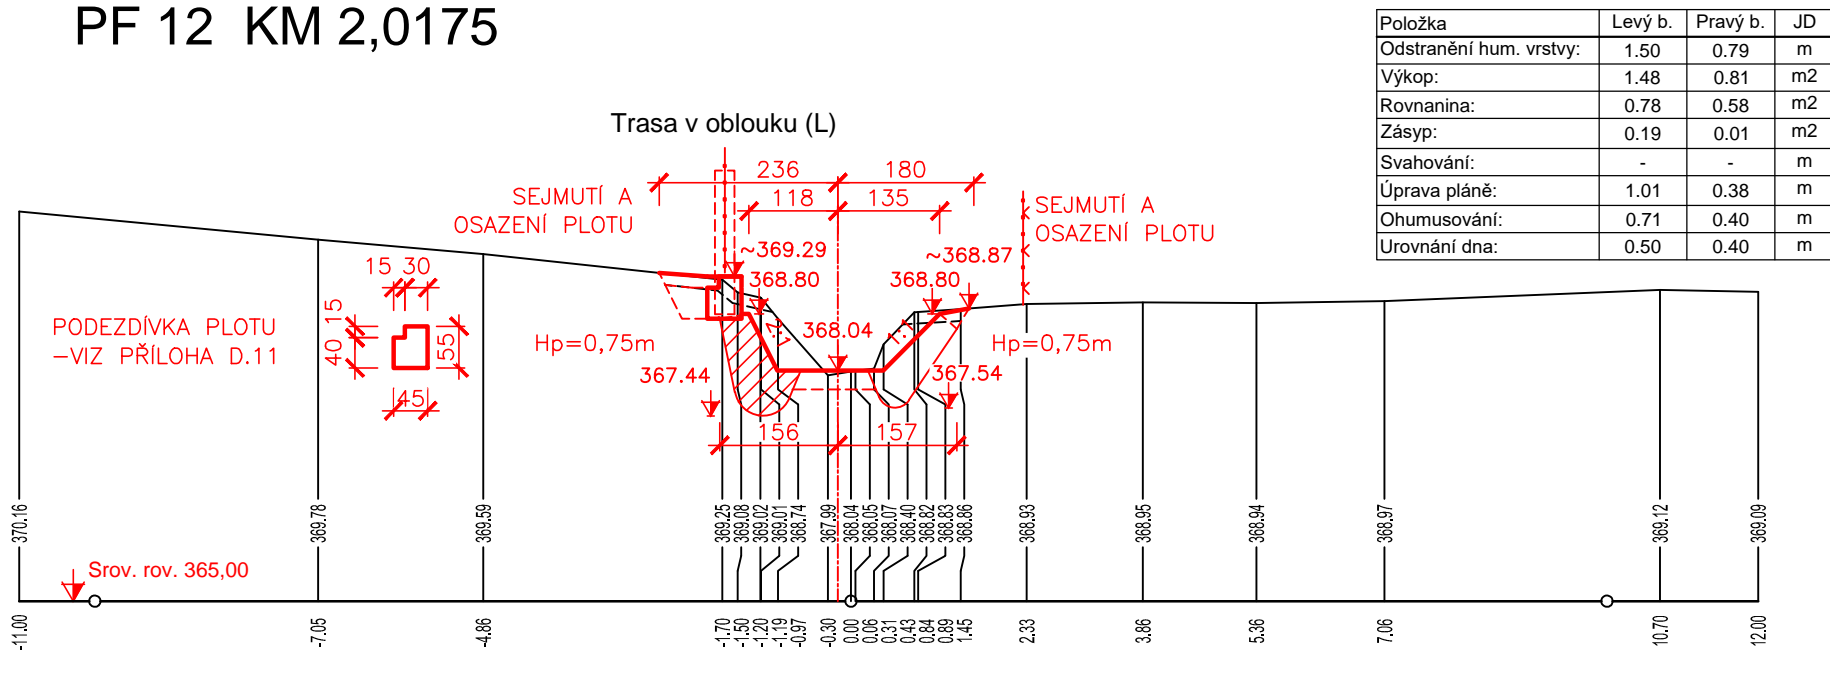

PF 13 KM 2,0226

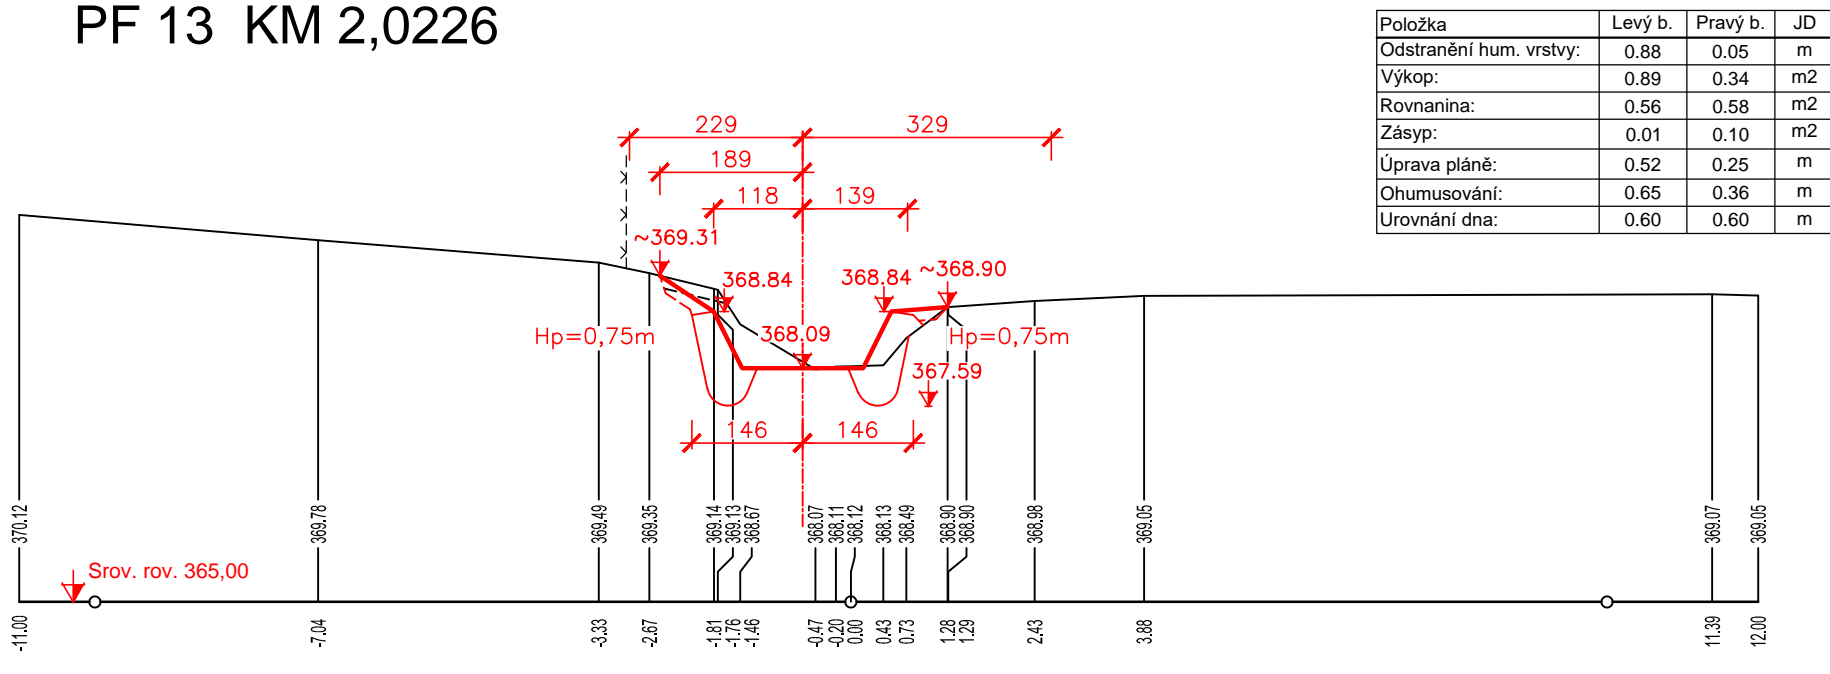

VÝŠKOVÝ SYSTÉM: Baltský p.v.			Paré:
 Mürabell s.p.a. Hofejš 116 267 03 Hudčice			
Vypracoval: Ing.Milan Müller	Zodp. projektant: Ing.M.Müller	Vedoucí projektu: Ing.M.Müller	
Investor: Povodí Ohře s.p., Chomutov			Stupeň: DSJ
Stavba: REKONSTRUKCE VELKOŠENOVSKÉHO POTOKA VE VELKÉM ŠENOVÉ MEZI ČP. 59 A 74 Dokumentace pro stavební povolení a provedení stavby			Datum: 10.2021 Zak. č.: 06-20 Měř.: 1:100
Příloha: PŘÍČNÉ ŘEZY (7-13) - ÚSEK II			Č. pr.: D.5.2a