



Rozvinutý řez v patě zdi

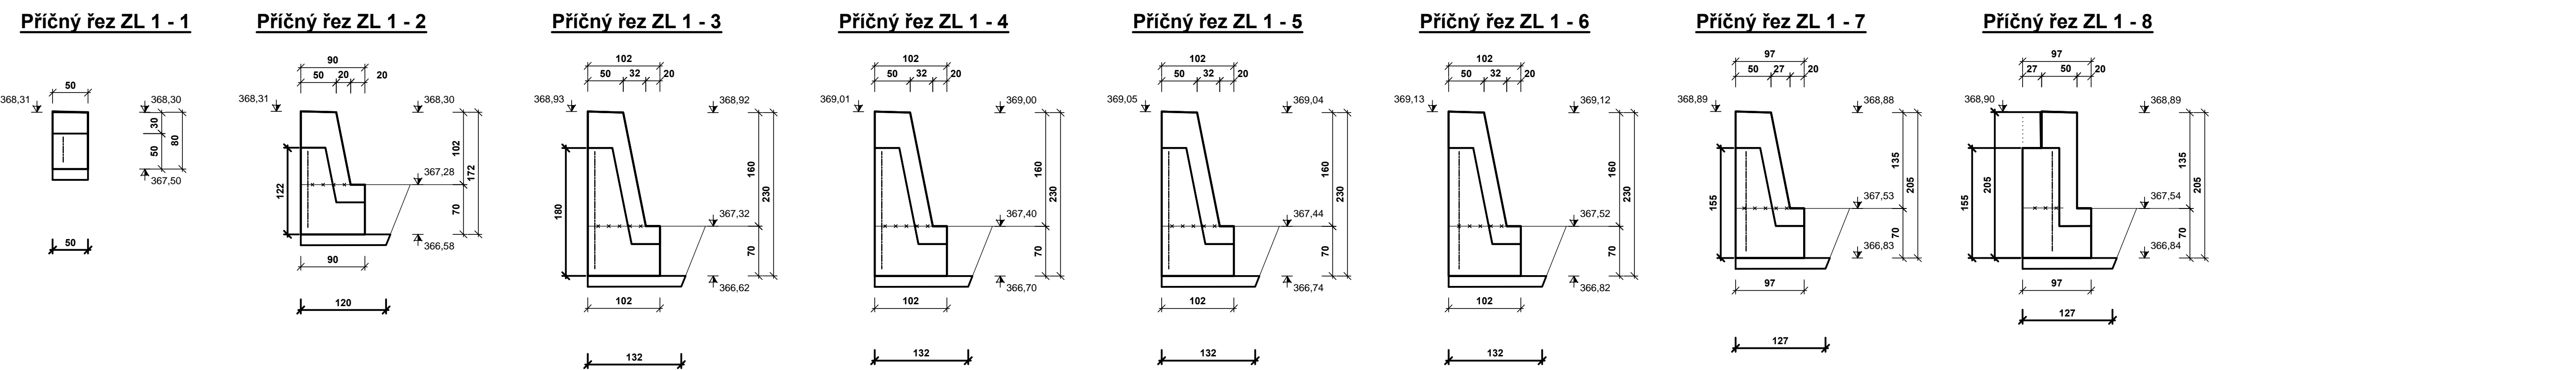

Rozvinutý řez v patě zdi

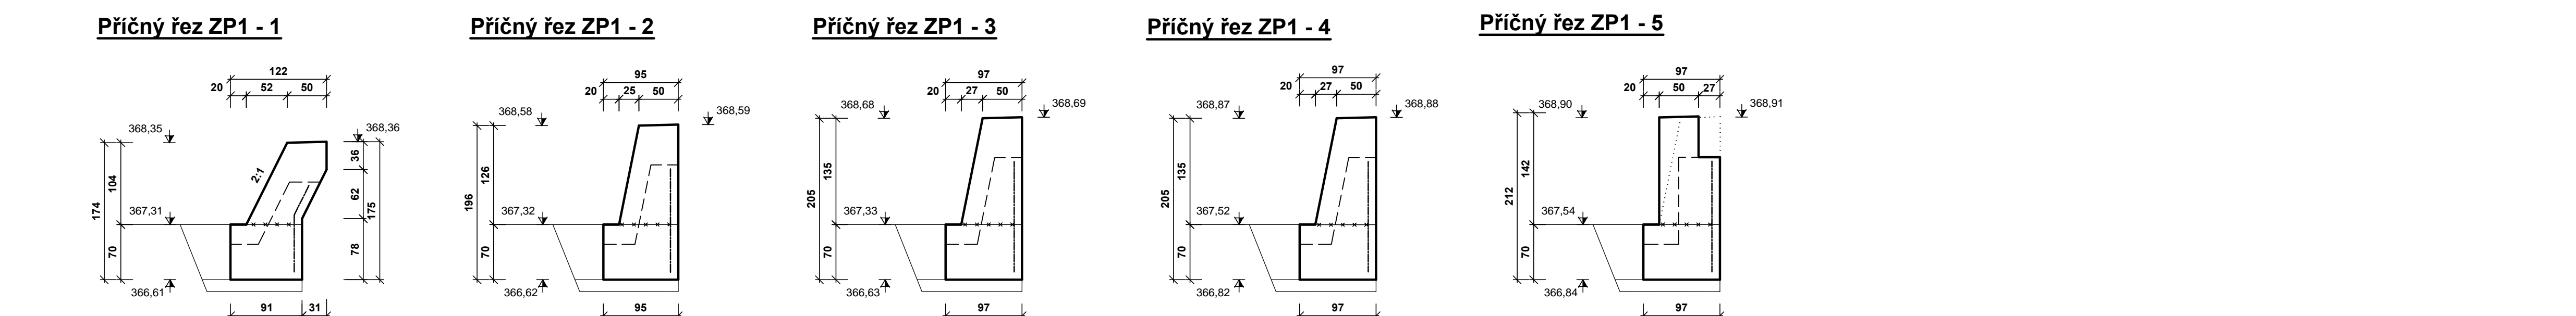

POZNÁMKY:

- POZN.1: Podmínky pro vytyčovací práce, výkopy a úpravu základové spáry jsou uvedeny v textové části. Bude dodržena liniová návaznost na stávající řešení a navazující konstrukci.
- POZN.2: Vytyčení bloku se provede v místním systému vztahenému k hlavní vytyčovací ose.
- POZN.3: Ošetření dilatačních a pracovních spár je popsáno v textové části.
- POZN.4: Pochyb botovaní pracovních spár navazující konstrukcí (stěny, záhlavy, výpisky beton apod.) bude zadržán.
- POZN.5: Konstrukce zdvku z LUK:
 - Licní zdvko z lom. kamene d=250mm, žula
 - Beton C25/S0 XC2
 - Malta MC25, proťesit MX 3, 2, XF3
 - SI Kari 8xv150x150 iso cel (B 500S), min.krytí 50 mm
- POZN.6: Základová spára
 - Urovňování a zhuštění
 - Vrstva hutněného hrubého drceného kamenniva tl.150mm, fr.16-63mm
- POZN.7: Pliťné dráty DN 80 mm, HDPE
 - Obšyp rubu kamennivem hrubým drceným frakce 16-32mm
 - Obšypný skřep 50%

VÝŠKOVÝ SYSTÉM: Baltský p.v.

		Paré:
Vypracoval:	Zodp. projektant:	Vedoucí projektu:
Ing.Milan Müller	Ing.M.Müller	Ing.M.Müller
Investor: Pováří Ohře s.p., Chomutov		Stupeň: DSJ
Stavba: REKONSTRUKCE VELKOŠENOVSKEHÝ POTOKA VE VELKÉM ŠENOVĚ MEZI ČP. 59 A 74		Datum: 10.2021
Dokumentace pro stavební povolení a provedení stavby		Zek. č.: 06–20
Příloha:		Měr.: 1:50
VÝKRESY ZDÍ - ZEŠ ZL1 a ZP1		Č. př.: D.6.1