

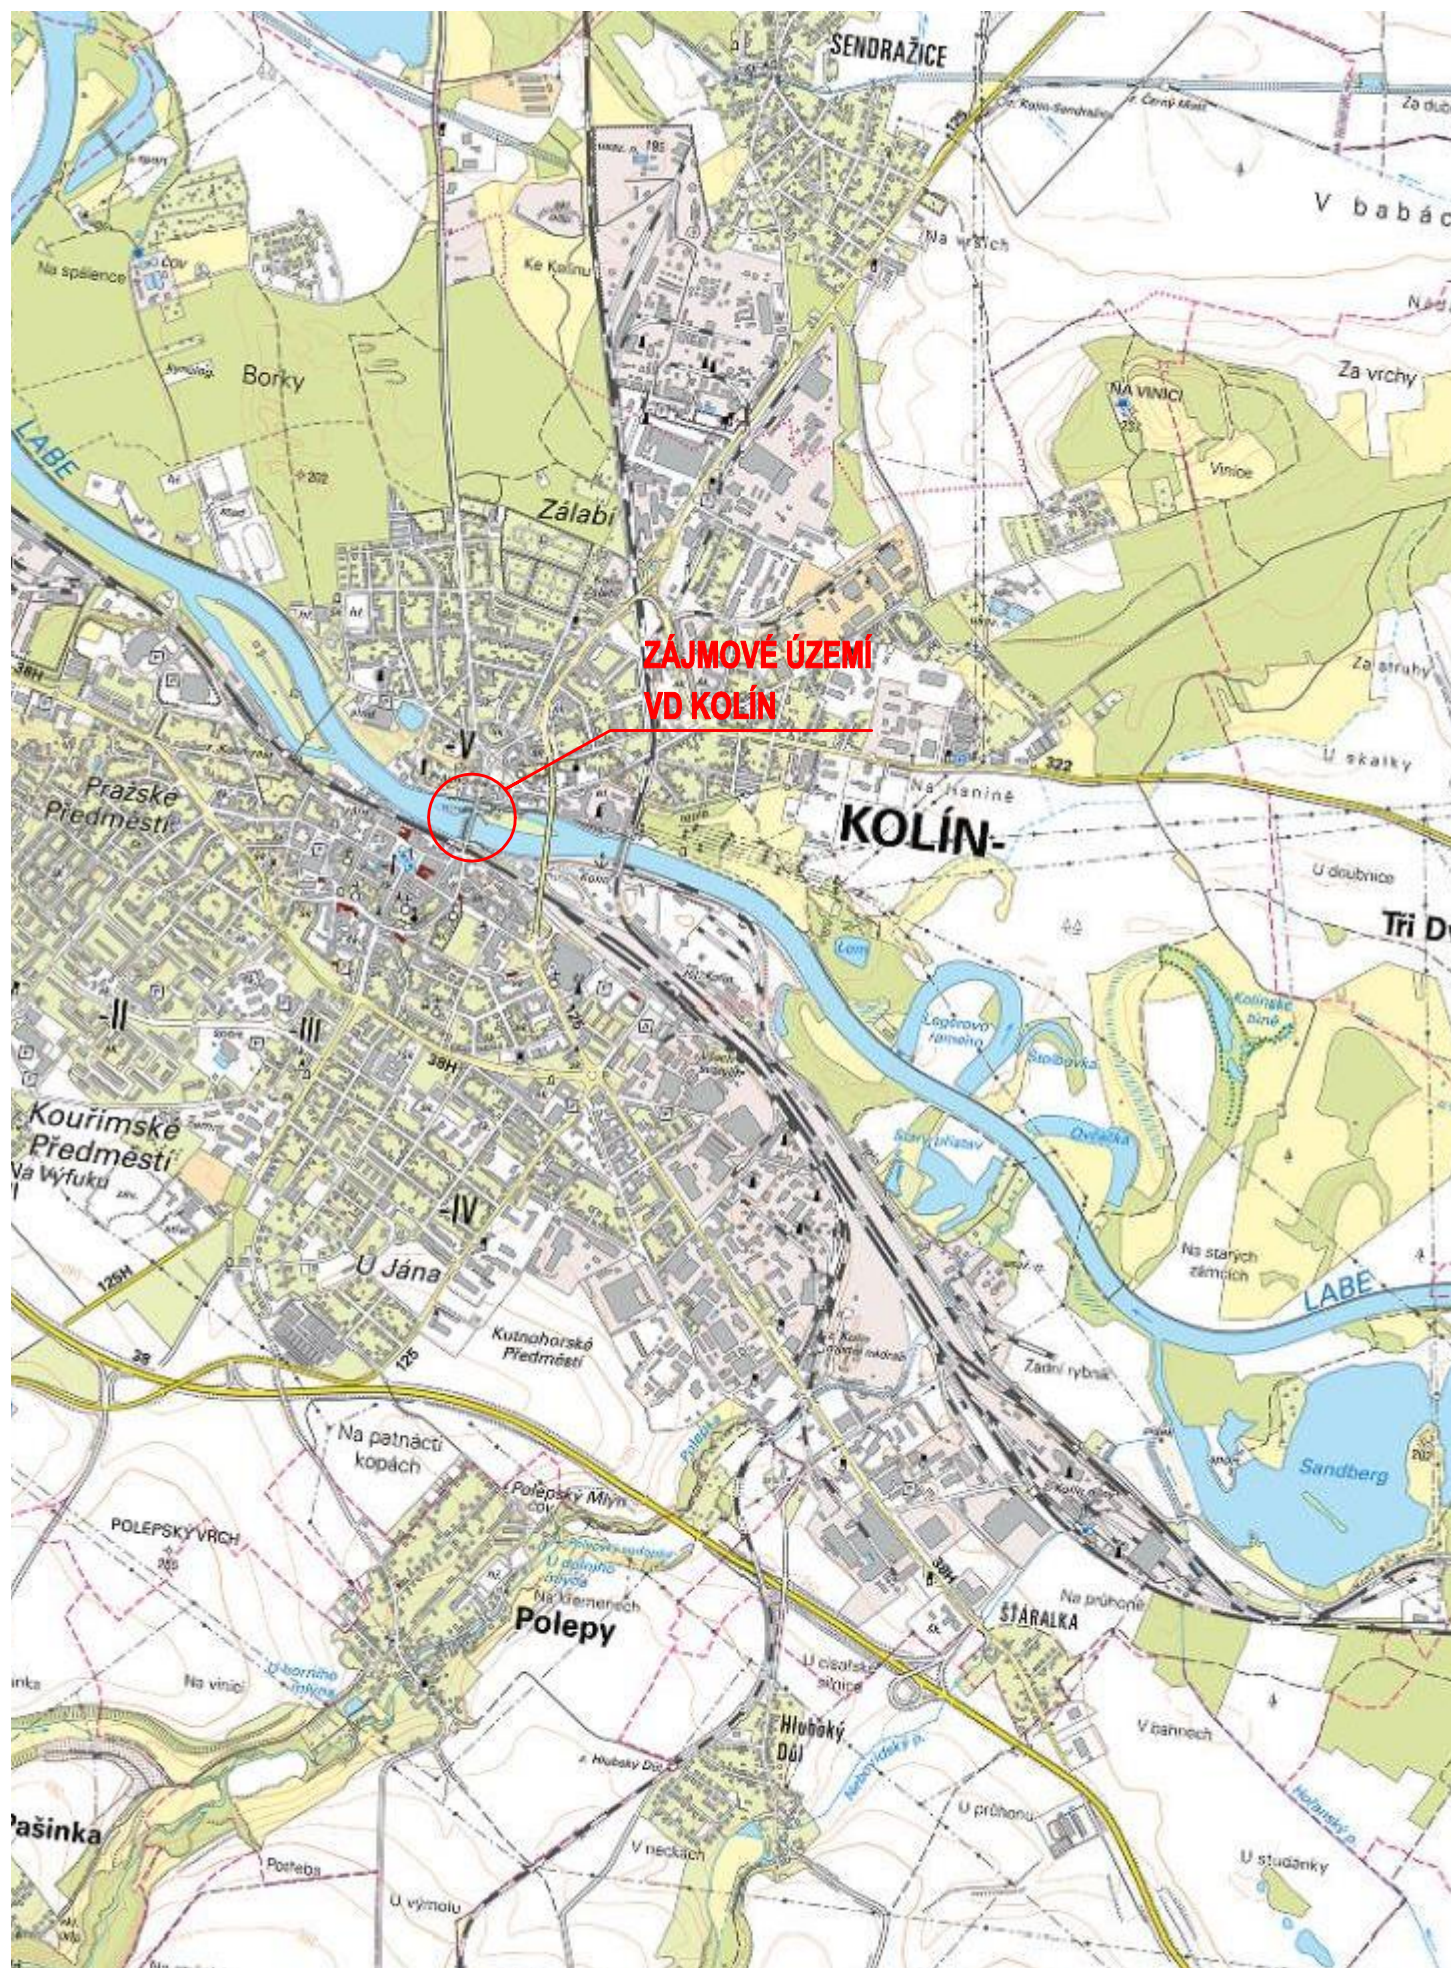


1:25 000

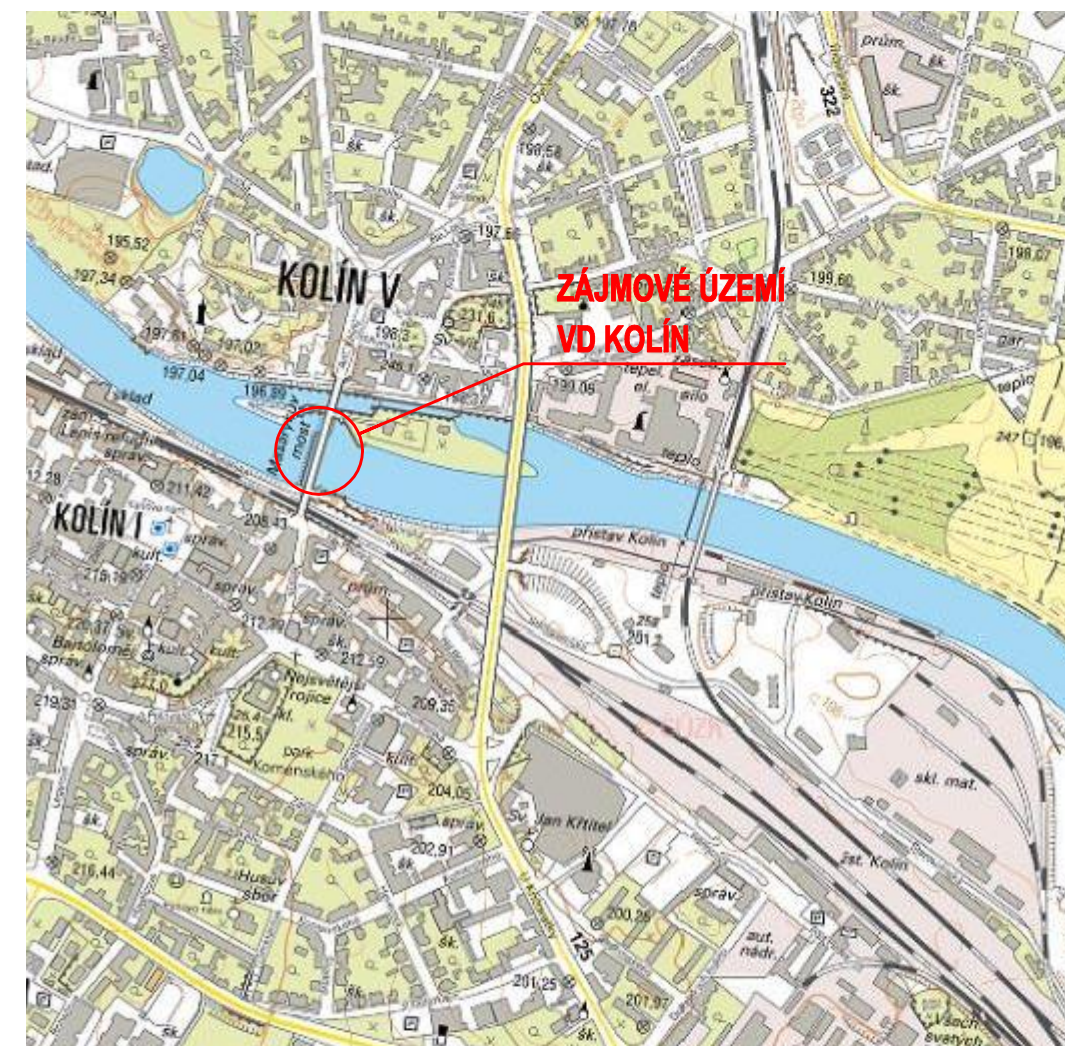

1:10 000

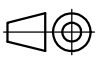

<div>Měřítko</div> <div>1:X</div> <div></div>	Kreslil	Kontroloval	Schválil	Akce	VD Kolín, oprava protikorozní ochrany hrad. konstrukce jezu
	FIALA				
	Datum	Kusovník	Stupeň	Investor	Povodí Labe, státní podnik
	9/2020		TP		
<div>PS PROFI</div> <div>s.r.o.</div>	<div>Název</div> <div>SITUAČNÍ VÝKRES</div> <div>ŠIRŠÍCH VZTAHŮ</div>			<div>Číslo výkresu</div> <div>A3 - 1885 - C.1</div>	