

KATASTRÁLNÍ ÚZEMÍ
ČÍSLO PARCELY

VRACOV

5166/4; 5165/4; 5165/38; 5165/5

M 1:200/100

ČÍSLO PF

ÚPRAVA NÁTRŽE

NOVÝ STAV

TERÉN V OSE HRÁZE


SROVNÁVACÍ ROVINA

STANIČENÍ V KM

STANIČENÍ V M

SPÁD NA DÉLKU [m]


CELKOVÁ DÉLKA [m]

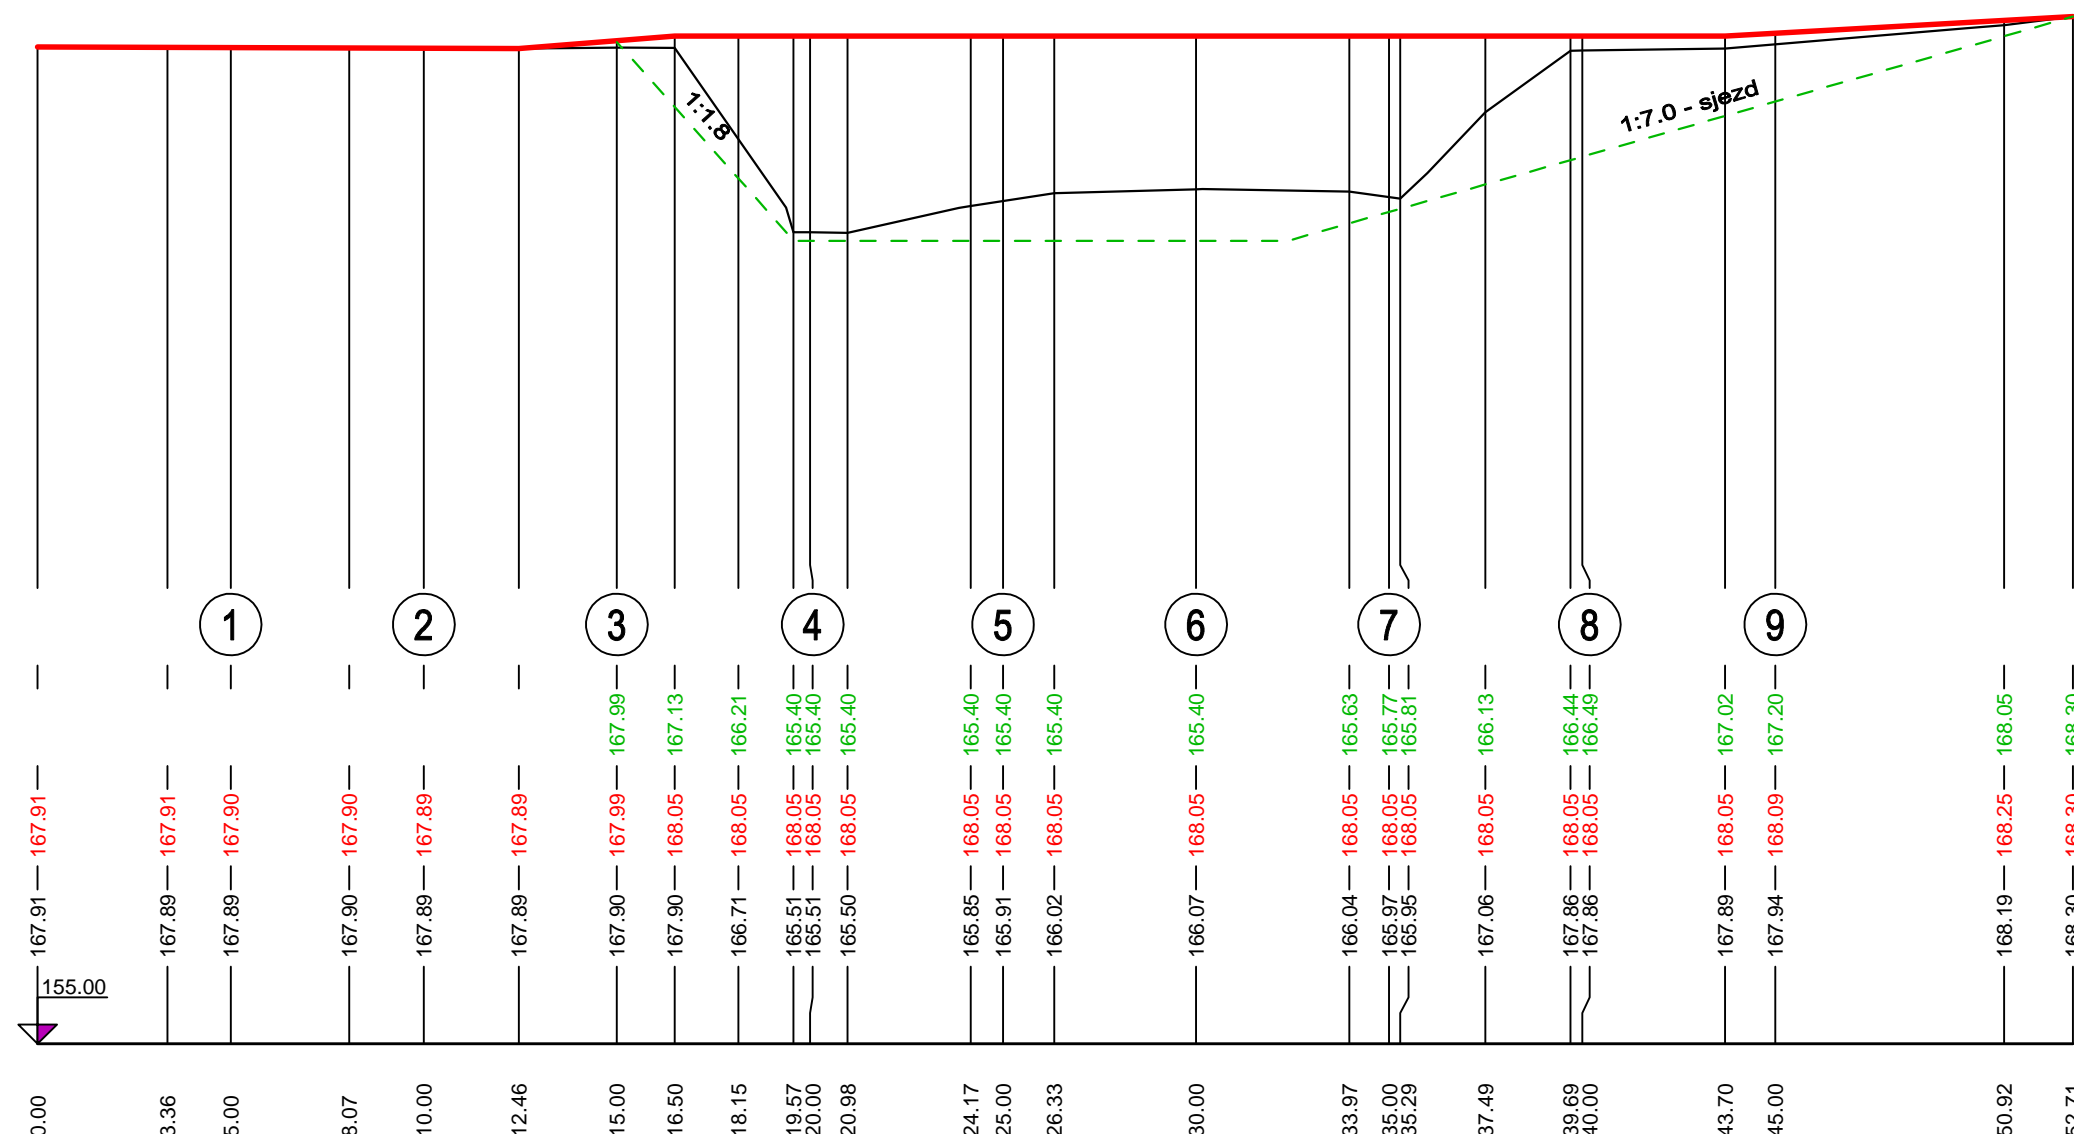

Výškový systém Bpv

-1.80%	12.46m	39.85%	4.04m	0.00%	27.20m	28.05%	9.01m
							52.71m

Výškový systém Balt po vyrovnání

Ing. KAREL VAŠTÍK, projektování vodních staveb					
ul. Lideřovská 14, 696 61 VNOROVY, Lideřovice tel. 518 328 168, mobil 603 853 613, e-mail: karel.vastik@tiscali.cz					
Vedoucí projektu		Ing.Karel Vašík		Vypracoval Ing.Karel Vašík	
Zodpovědný projektant		Ing.Karel Vašík		Kontroloval	
Investor Povodí Moravy, s.p., Dřevařská 932/11, 602 00 Brno					
Obec Rohatec, Vracov		Katastr Rohatec [740381], Vracov[785172]		Okres Hodonín	
Morava,PB odsazená hráz Rohatec				Stupeň DOS, DRS	
				Datum 10.2021	
				Zakázkové číslo 13/2021	
				Měřítko 1: 200/100	
				Formát 3 xA4	
SO				Výkres č. Paré č.	
Obsah Podélný řez nátrží 7				D.1.1.14	
				1	