

KATASTRÁLNÍ ÚZEMÍ  
ČÍSLO PARCELY

ROHATEC
3372/7; 3372/76

M 1:200/100

ČÍSLO PF

NOVÝ STAV


TERÉN V OSE HRÁZE

SROVNÁVACÍ ROVINA


STANIČENÍ V KM

SPÁD NA DÉLKU [m]

CELKOVÁ DÉLKA [m]

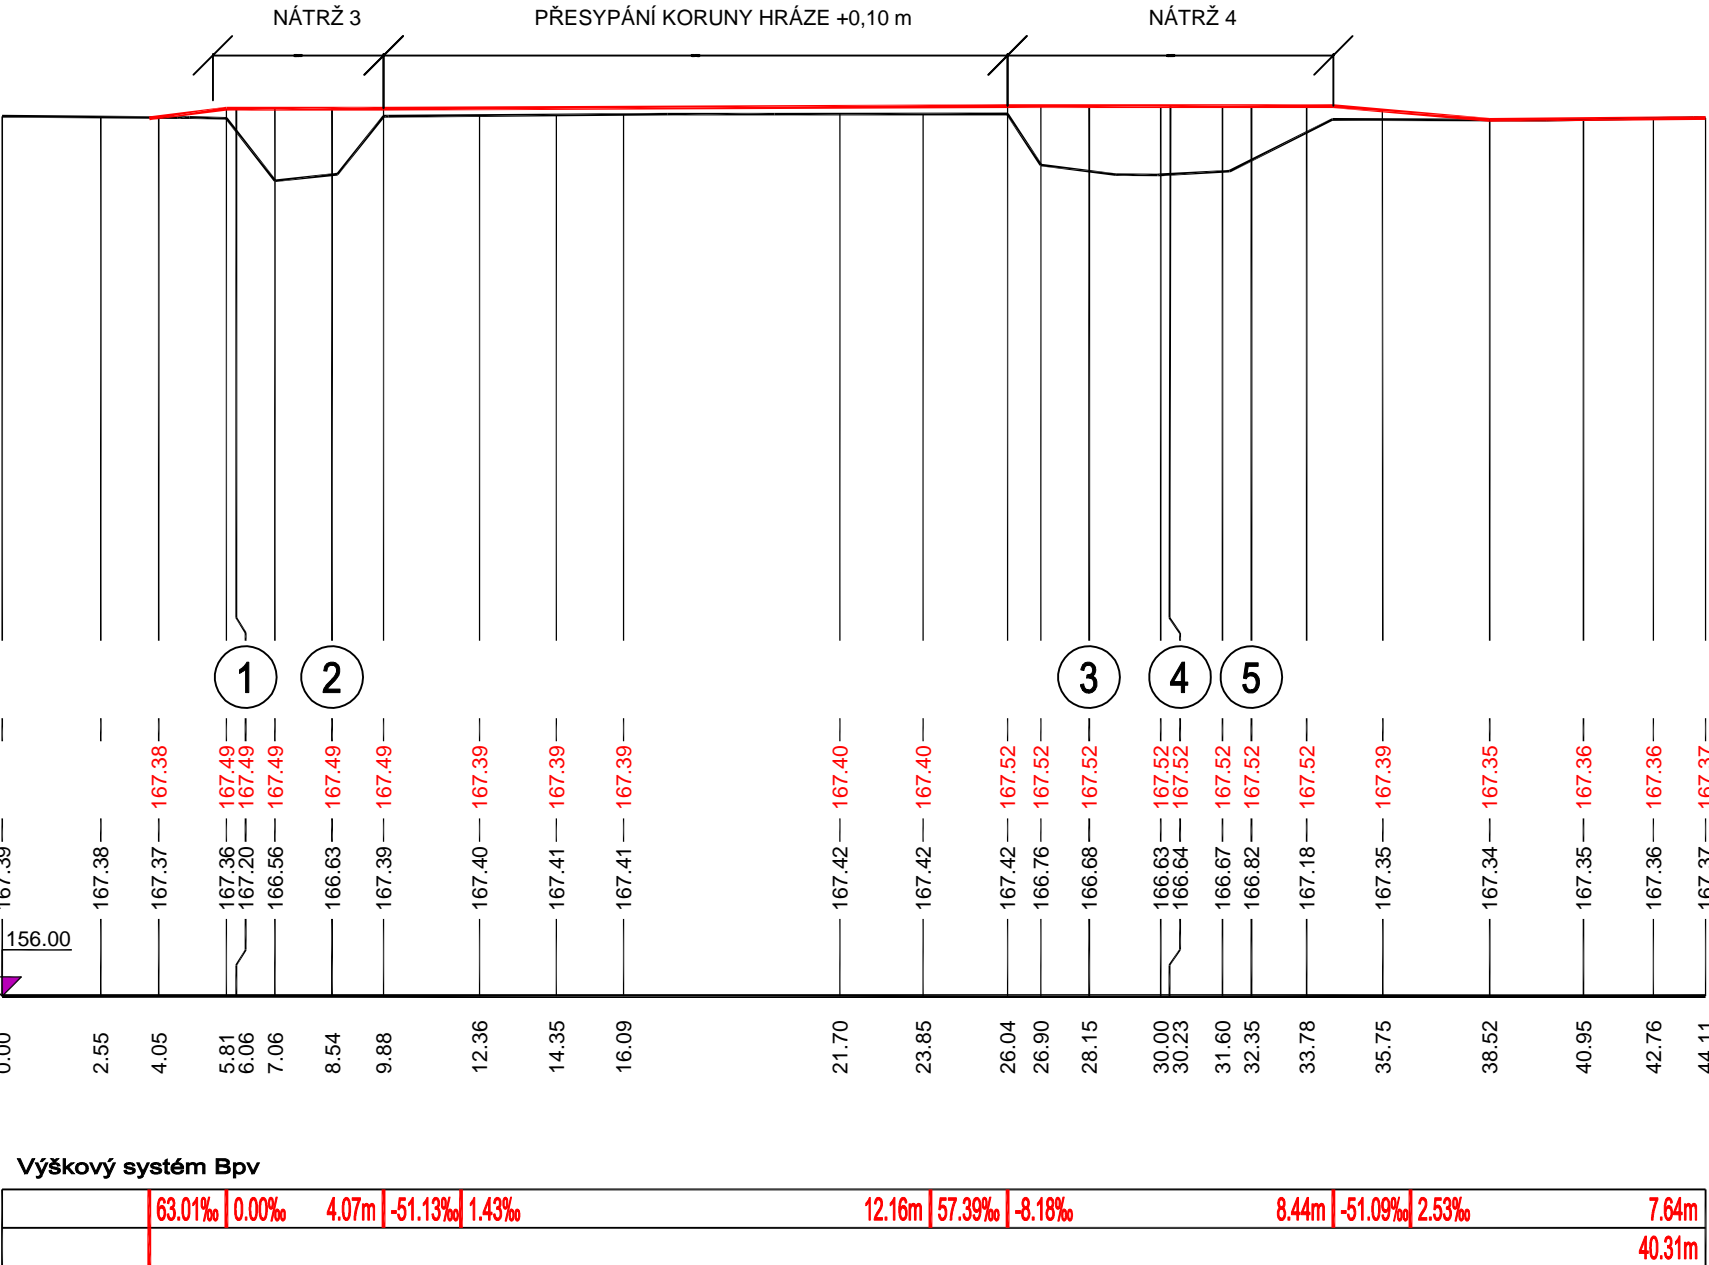

Výškový systém Balt po vyrovnání

Ing. KAREL VAŠTÍK, projektování vodních staveb											
ul. Lideřovská 14, 696 61 VNOROVY, Lideřovice						tel. 518 328 168, mobil 603 853 613, e-mail: karel.vastik@tiscali.cz					
Vedoucí projektu			Ing.Karel Vašík			Vypracoval		Ing.Karel Vašík			
Zodpovědný projektant			Ing.Karel Vašík			Kontroloval					
Investor		Povodí Moravy, s.p., Dřevařská 932/11, 602 00 Brno									
Obec		Rohatec, Vracov		Katastr		Rohatec [740381], Vracov[785172]		Okres		Hodonín	
Akce		Morava,PB odsazená hráz Rohatec						Stupeň		DOS, DRS	
SO								Datum		10.2021	
								Zakázkové číslo		13/2021	
								Měřítko		1: 200/100	
								Formát		3 xA4	
Obsah		Výkres č.		Paré č.		D.1.1.10		1			
		Podélný řez nátrží 3 a 4									