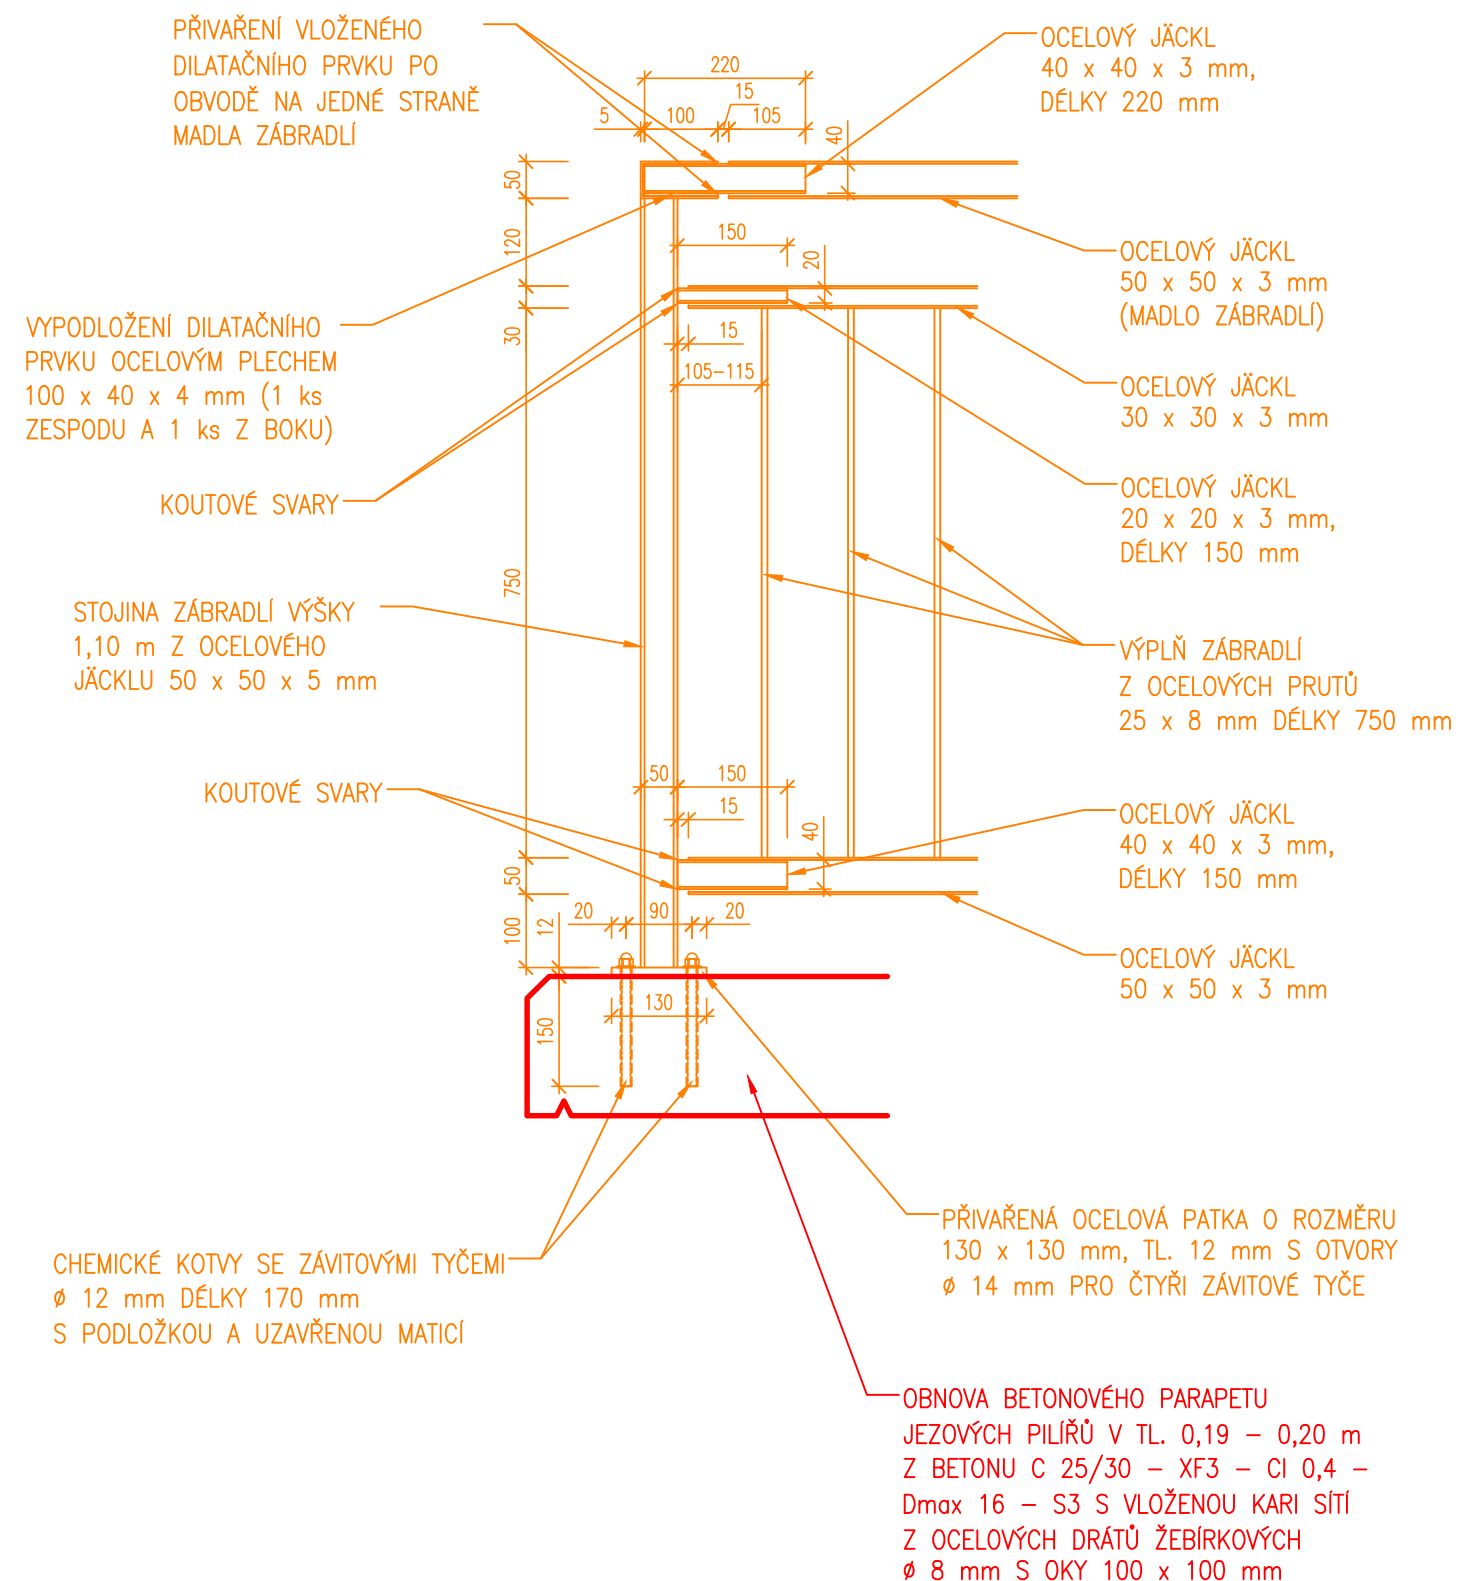

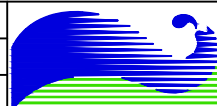



M 1 : 10



KÓTOVÁNO V mm
SOUŘADNÝ SYSTÉM JTSK
VÝŠKOVÝ SYSTÉM BALT PO VYROVNÁNÍ

FORMÁT 2 A4

Ved. odd. proj.	Ing. Petr VÁVRA		Autor. ing.	Ing. Jiří DOSTÁL	 POVODÍ LABE <div>Povodí Labe, státní podnik Vita Nejedlého 951/8 Slezské Předměstí 500 03 Hradec Králové</div>	
Zodp. proj.	Ing. Jiří DOSTÁL		Kreslil	Ing. Jiří DOSTÁL		
Kraj:	Královéhradecký	Obec:	Chlumec n. Cidl.	K.Ú.: Chlumec nad Cidlinou		
Investor: Povodí Labe, státní podnik, závod Jablonec nad Nisou						
Název akce: CIDLINA, CHLUMEC NAD CIDLINOU, DOLNÍ JEZ, ř. km 29,056, OPRAVA PODESTY					Datum	červen 2021
					Stupeň	DSJ
					Pořadové číslo	3618
					Číslo stavby 111 210 020	Č. přílohy D.5.3
Příloha: Výkres dilatace zábradlí	Měřítko 1 : 10					